




LEGENDA



HRANICE ŘEŠENÉHO ÚZEMÍ

DOPRAVNÍ INFRASTRUKTURA


STAV NÁVRH

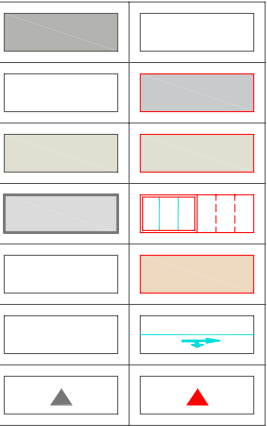

- MÍSTNÍ KOMUNIKACE SBĚRNÁ - B2
- MÍSTNÍ OBSLUŽNÉ KOMUNIKACE - FUNKČNÍ TŘÍDY C3
- PĚŠÍ KOMUNIKACE - CHODNÍKY, ZPEVNĚNÉ PLOCHY
- GARAŽOVÁ STÁNÍ - ZAPUŠTĚNÁ, PATROVÁ GARAŽOVÁ STÁNÍ
- ZKLIDNĚNÉ KOMUNIKACE - D1 - OBYTNÉ ZÓNY
- VODOROVNÉ DOPRAVNÍ ZNAČENÍ
- VSTUPY, VJEZDY


OBJEKTY A PLOCHY

STAV NÁVRH

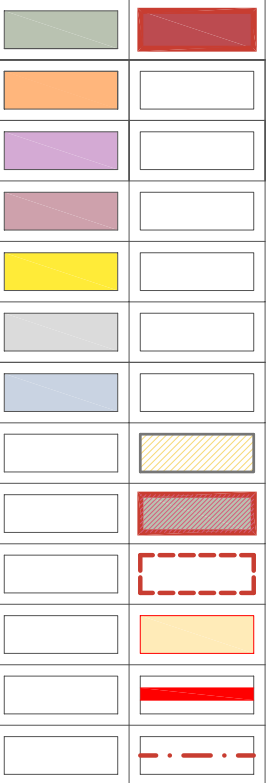


- BYDLENÍ
- V BYTOVÝCH DOMECH
- BYDLENÍ
- V RODINNÝCH DOMECH
- OBČANSKÁ VYBAVENOST
- VEŘEJNÁ INFRASTRUKTURA - NEMOCNICE
- OBČANSKÁ VYBAVENOST
- KOMERČNÍ ZAŘÍZENÍ
- REKREACE
- ZAHRADNÍ DOMKY
- TECHNICKÁ INFRASTRUKTURA
- GARAŽE
- VODNÍ PLOCHA
- NÁHON
- ASANACE ŘADOVÝCH GARAŽÍ, NOVINOVÉHO STÁNKU
- STAVEBNÍ ÚPRAVY A NÁSTAVBY OBJEKTŮ
- NÁVRH ZÁSTAVBY - ZASTAVOVACÍ PLÁN CHRUDIM - VÁCLAVSKÁ UL. ZPRACOVATEL ING. ARCH. KAREL THER (09/1999)
- OBČANSKÁ VYBAVENOST - HRŠTĚ
- STAVEBNÍ ÚPRAVY NÁROŽÍ OBJEKTU GARAŽÍ
- POŽADAVEK DODRŽENÍ STAVEBNÍ ČÁRY

ZELEN

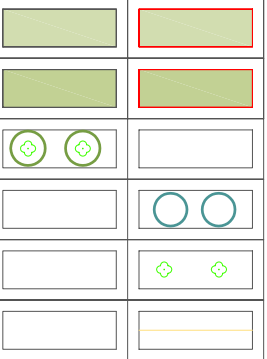

- ZELEŇ
- NA VEŘEJNÝCH PROSTRANSTVÍCH
- ZELEŇ
- VYHRAZENÁ
- VZROSTLÁ ZELEŇ - PONECHANÁ
- VZROSTLÁ ZELEŇ - NAVRHOVANÁ
- STROMY STÁVAJÍCÍ - KÁCENÉ
- ŽIVÝ PLOT KE ZRUŠENÍ

MOBILIÁR

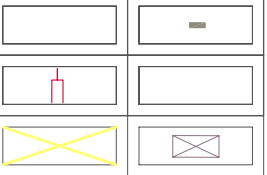

- LAVIČKY
- KŘÍŽ
- KONTEJNÉRY STAV / NÁVRH NA ODPADKY A TŘÍDĚNÝ ODPAD

STUPEŇ PD

URBANISTICKÁ STUDIE

NÁZEV AKCE

VÁCLAVSKÁ - VLČNOVSKÁ
CHRUDIM

PORÝZOVATEL

MĚSTO CHRUDIM
Resoluce nám. 77, 537 16 Chrudim

PROJEKTANT

ING. MILOSLAV JELÍNEK
PROJEKCE STAVEB, URBANISMUS
aut. inž. v oboru pozemních staveb
Opletalova 690, 537 01 Chrudim II
tel. : 469 637 631, 603 579 466
e-mail: jelinek@jelinekprojekt.cz, www.jelinekprojekt.cz

ING. ARCH. DUŠAN VRŠEK
autorizovaný architekt
METALART s.r.o., Proboštská 545, 190 11 Praha 9
tel.: 602 554 352, e-mail: metalar1@pcmail.cz

MĚŘÍTKO

1:1000

DATUM

12/2010

VÝKRES

B.2. URBANISTICKÝ NÁVRH

B.2.2. URBANISMUS
SITUACE - URBANISTICKÝ NÁVRH - alternativa

B.2.2.2.