

# Územní studie ÚS10\_

## Lokalita Na Skřivánku

ŘEŠENÉ ÚZEMÍ  
ul. Čáslavská, 537 01 Chrudim  
k.ú. Chrudim [654299]  
Lokality, pro které je předepsáno zpracování ÚS10 dle platného ÚP:  
Z23d, Z74, P113, Z177, Z178

ZADAVATEL  
Rezidence Chrudim s.r.o.  
Nádražní 142, 564 01 Dlouhoňovice  
POŘIZOVATEL  
MěÚ Chrudim, Odbor územního plánování a regionálního rozvoje  
ZPRACOVATEL  
Mag Studio s.r.o.  
Anny Letenské 34/7, 120 00 Praha 2  
IČO 09211021  
+420 728 443 883  
katerina.maidlova@magstudio.uk

ZPRACOVATEL ČÁSTI  
Mag Studio s.r.o.  
Anny Letenské 34/7, 120 00 Praha 2  
Ing. arch. Kateřina Maidlová

ZODPOVĚDNÝ PROJEKTANT ČÁSTI  
Ing. arch. Kateřina Maidlová  
ČKA 05 295

UPOZORNĚNÍ  
Informace obsažené ve výkresech jsou chráněny autorským zákonem.

STUPEŇ DOKUMENTACE  
Územní studie

ČÁST  
Grafická část

VÝKRES  
571164\_11

Technická infrastruktura - elektrická síť


MĚŘITKO  
1:2000

09/2025  
DATUM

0  
REVIZE

ČÍSLO PARÉ

0 20 40 80 100m

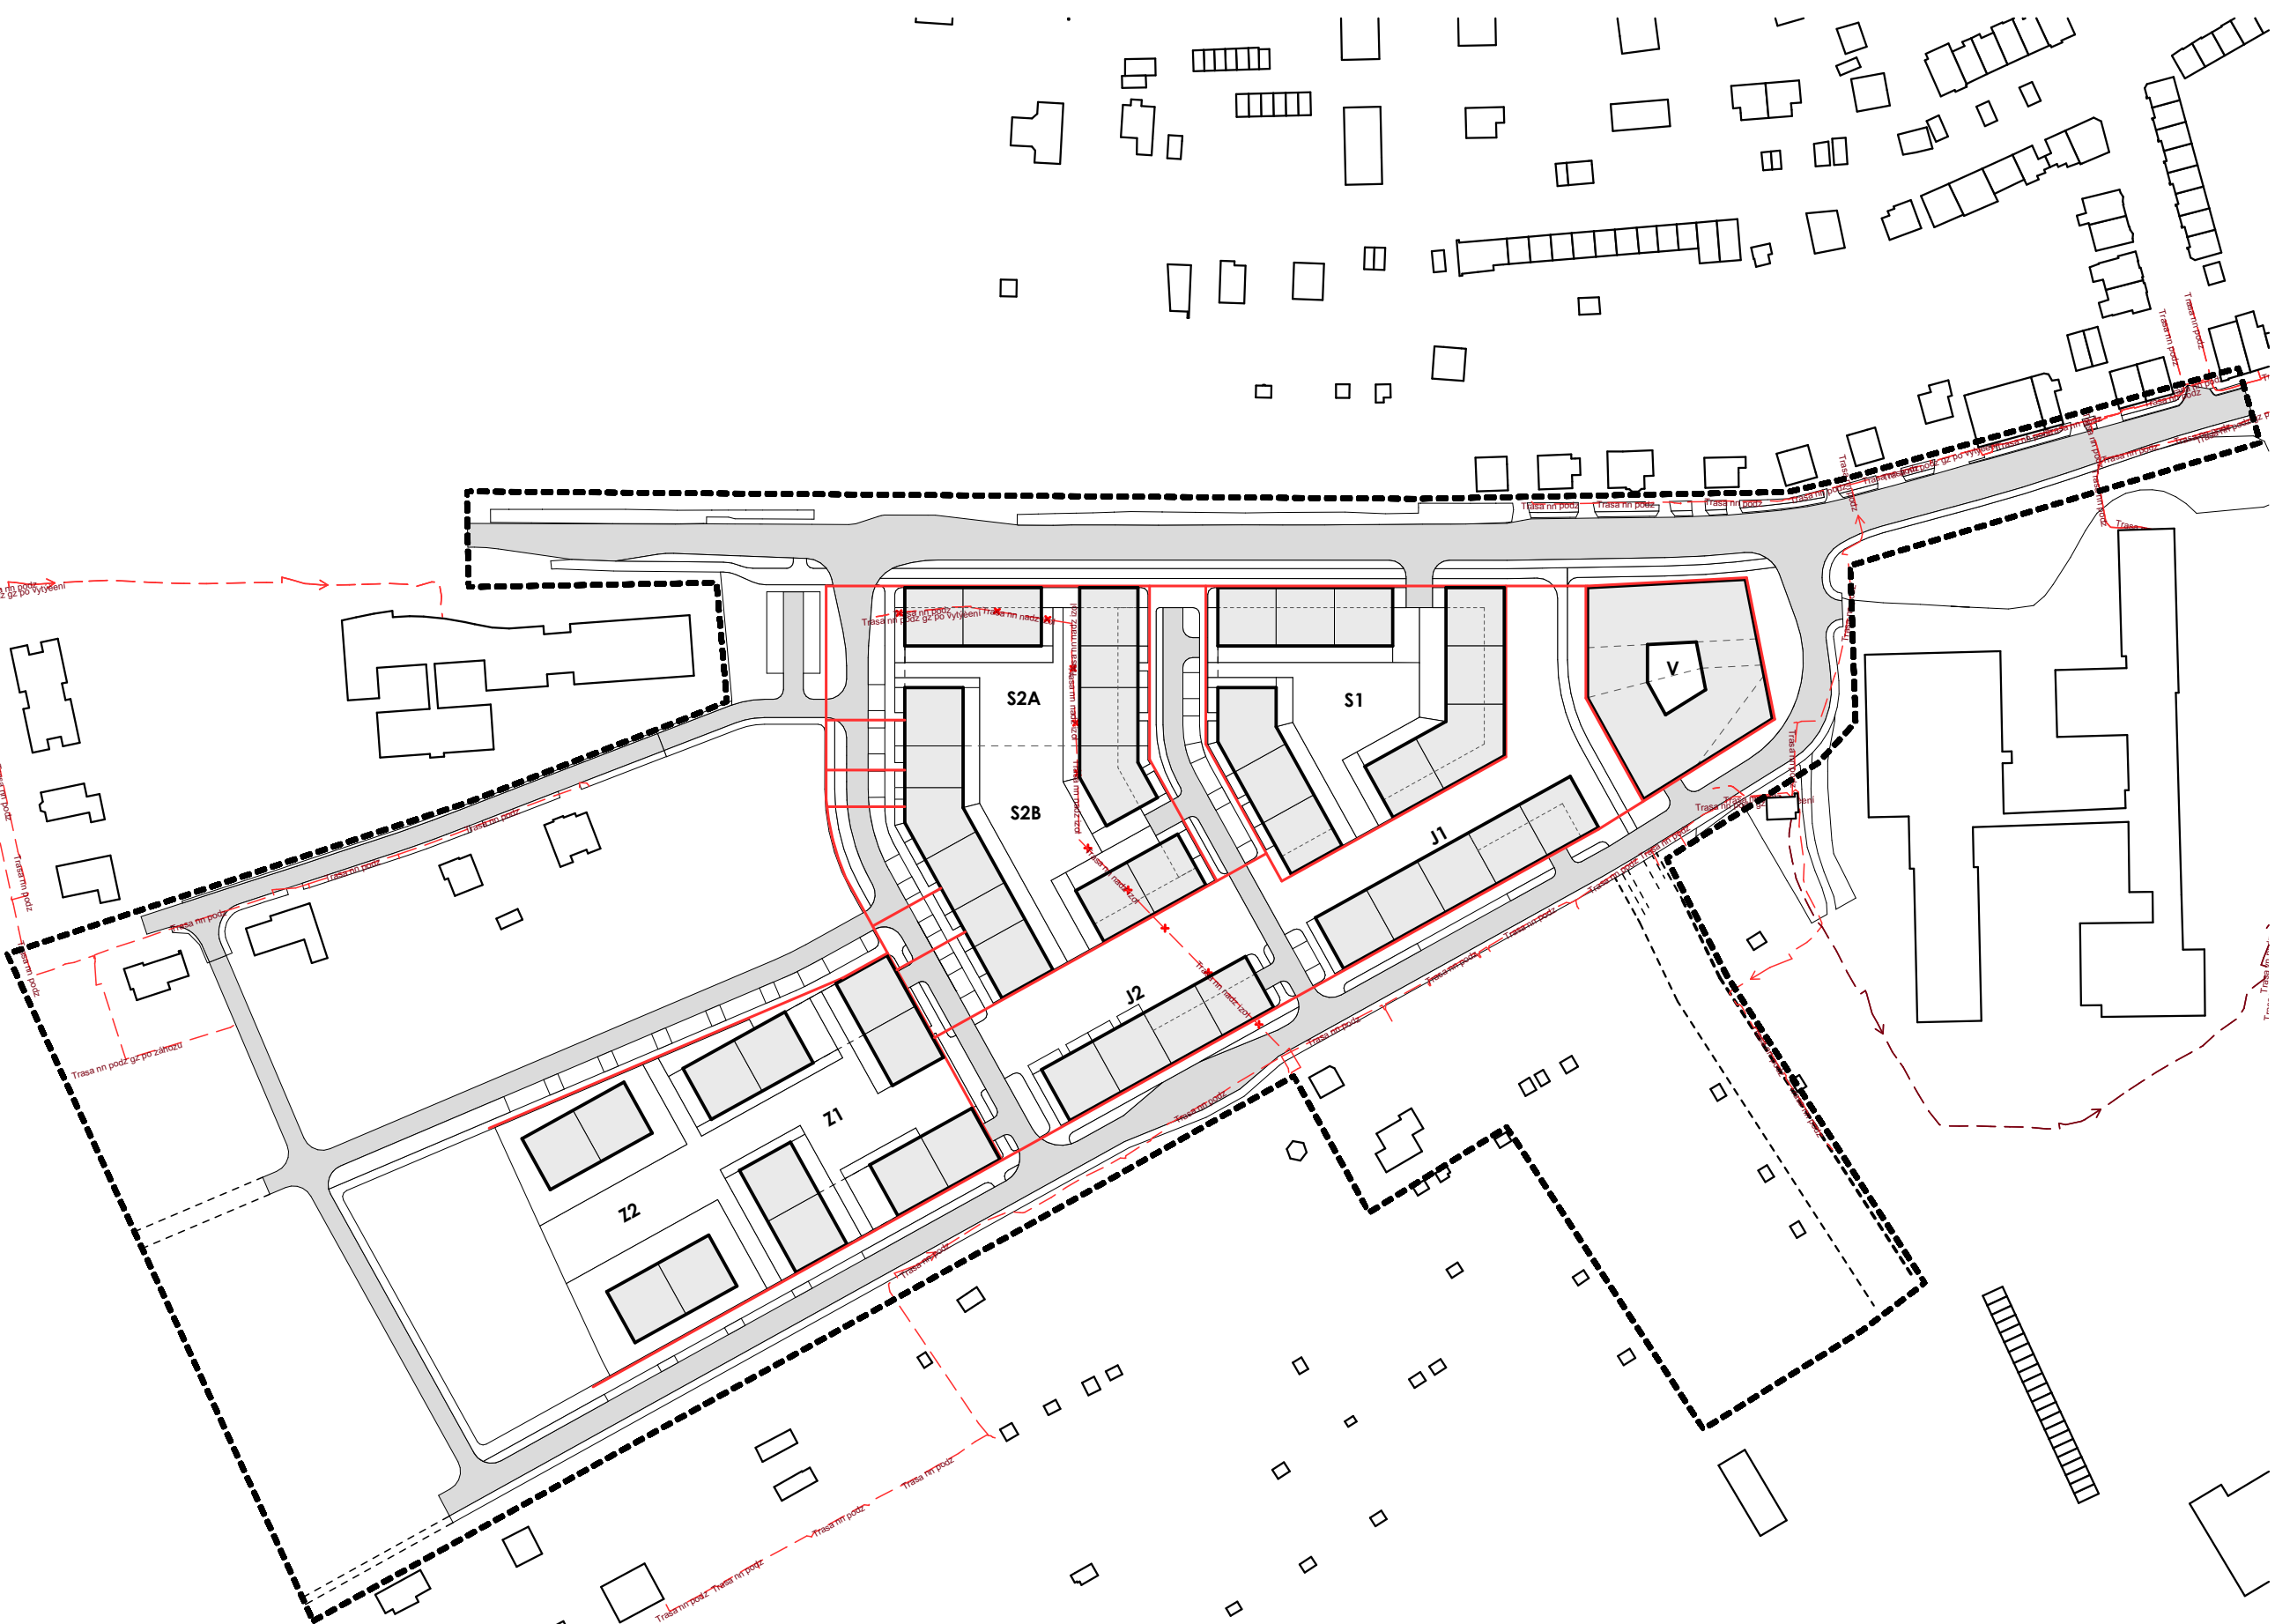

**Legenda**

- Hranice řešeného území
- Okolní objekty dle KN
- Navrhované objekty
- Navrhované komunikace
- Předzahrádky, zeleň - nízká

**Technická infrastruktura - stávající**

- ČEZ Distribuce - spojnice NN - stávající
- ČEZ Distribuce - spojnice VN - stávající

**Technická infrastruktura - navržená**

- Elektřina - rozvody NN - navržené
- ČEZ Distribuce - spojnice NN - zrušeno