
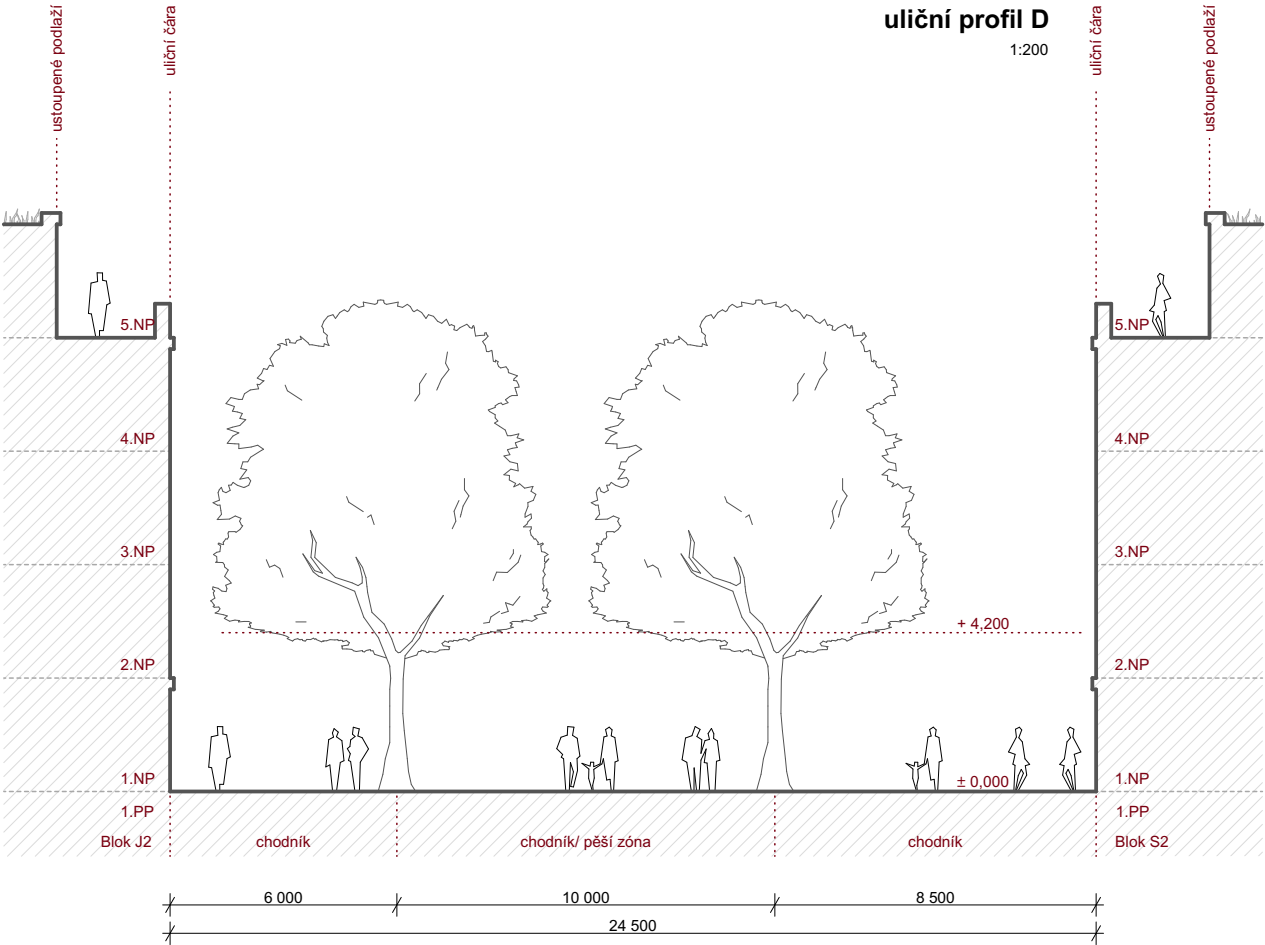
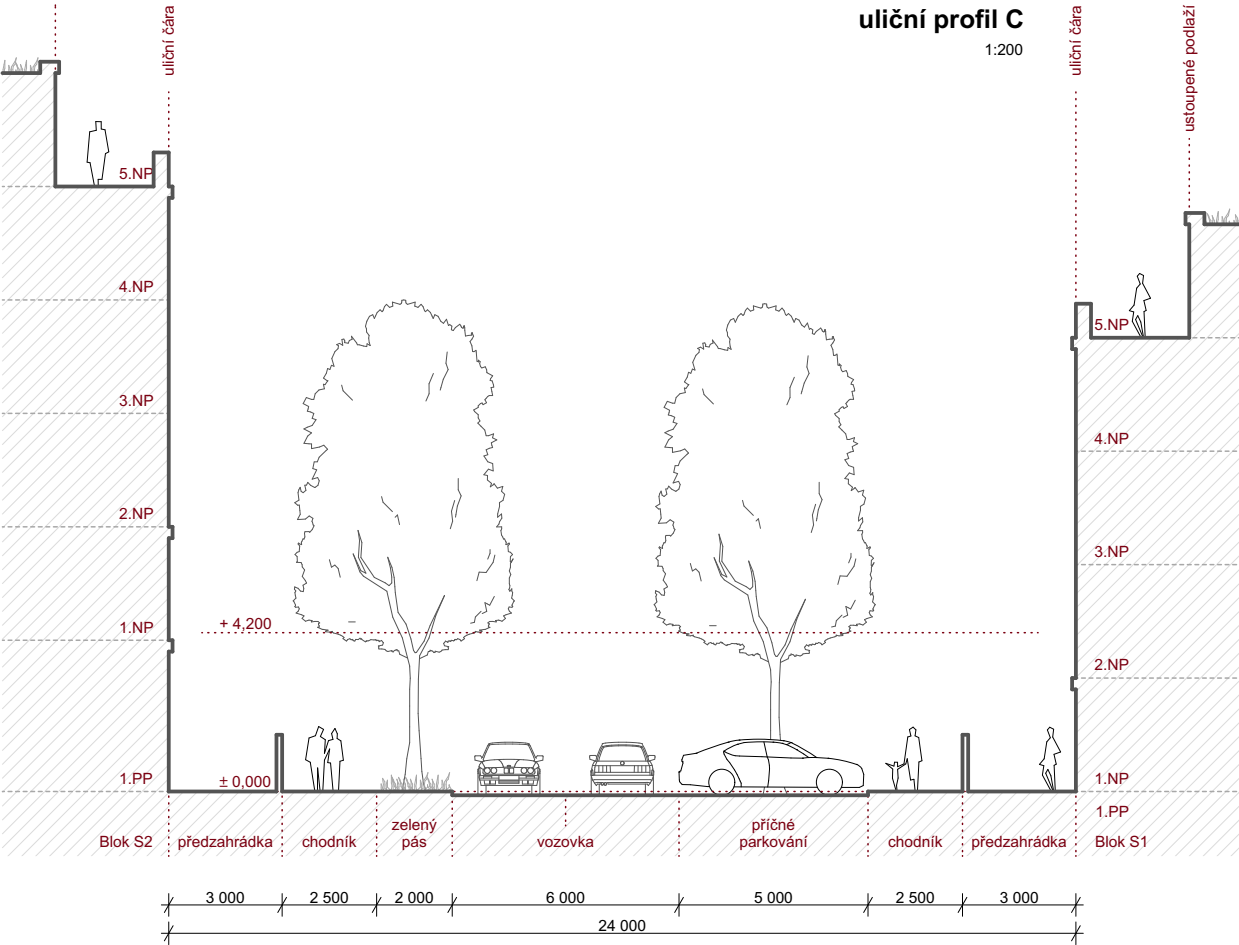
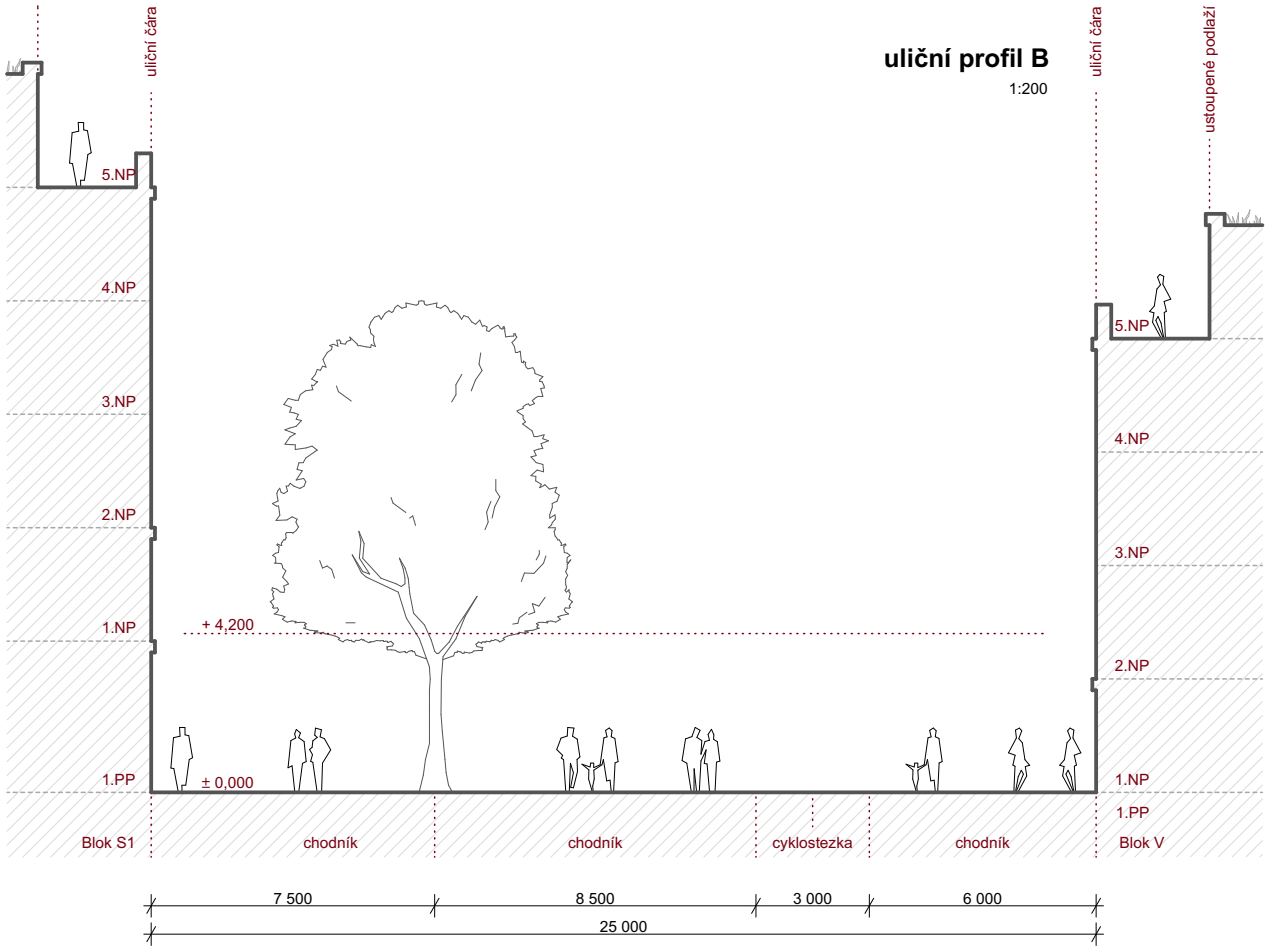
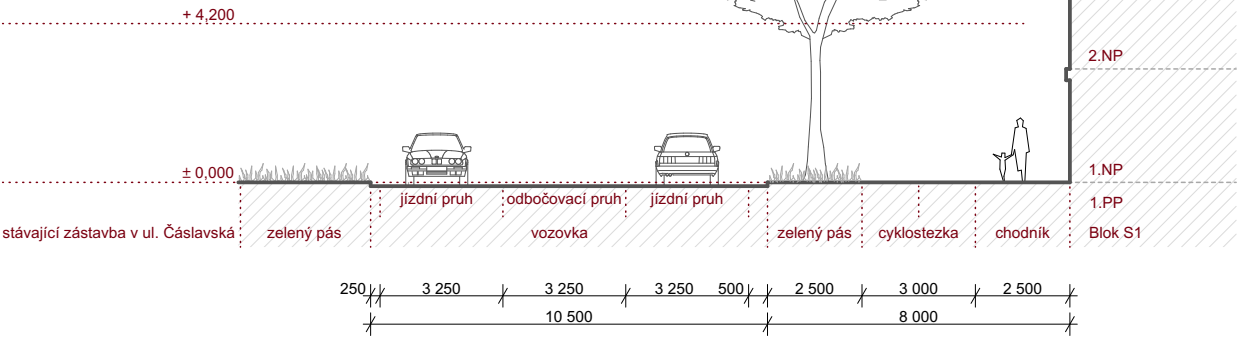


schéma uličních profilů
1:6000

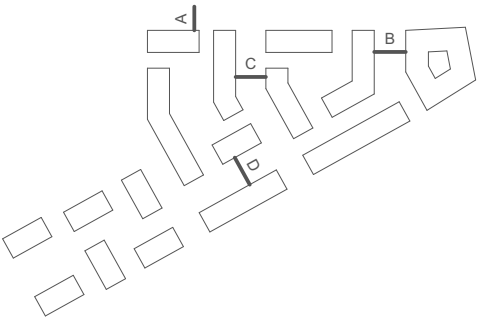

Územní studie ÚS10_

Lokalita Na Skřivánku

ŘEŠENÉ ÚZEMÍ
ul. Čáslavská, 537 01 Chrudim
k.ú. Chrudim [654299]
Lokalitu, pro které je předepsáno zpracování ÚS10 dle platného ÚP: Z23d, Z74, P113, Z177, Z178

ZADAVATEL
Rezidence Chrudim s.r.o.
Nádražní 142, 564 01 Dlouhoňovice

PORIZOVATEL
MěÚ Chrudim, Odbor územního plánování a regionálního rozvoje

ZPRACOVATEL
Mag Studio s.r.o.
Anny Letenské 34/7, 120 00 Praha 2
IČO 09211021
+420 728 443 883
katerina.maidlova@magstudio.uk

ZPRACOVATEL ČÁSTI
Mag Studio s.r.o.
Anny Letenské 34/7, 120 00 Praha 2
Ing. arch. Kateřina Maidlová

ZODPOVĚDNÝ PROJEKTANT ČÁSTI
Ing. arch. Kateřina Maidlová
ČKA 05 295

UPOZORNĚNÍ
Informace obsažené ve výkresech jsou chráněny autorským zákonem.

STUPEŇ DOKUMENTACE
Územní studie

ČÁST
Grafická část

VÝKRES
Členění uličního prostoru

MĚŘÍTKO
1:200

DATUM
09/2025

REVIZE
0

ČÍSLO PARÉ

