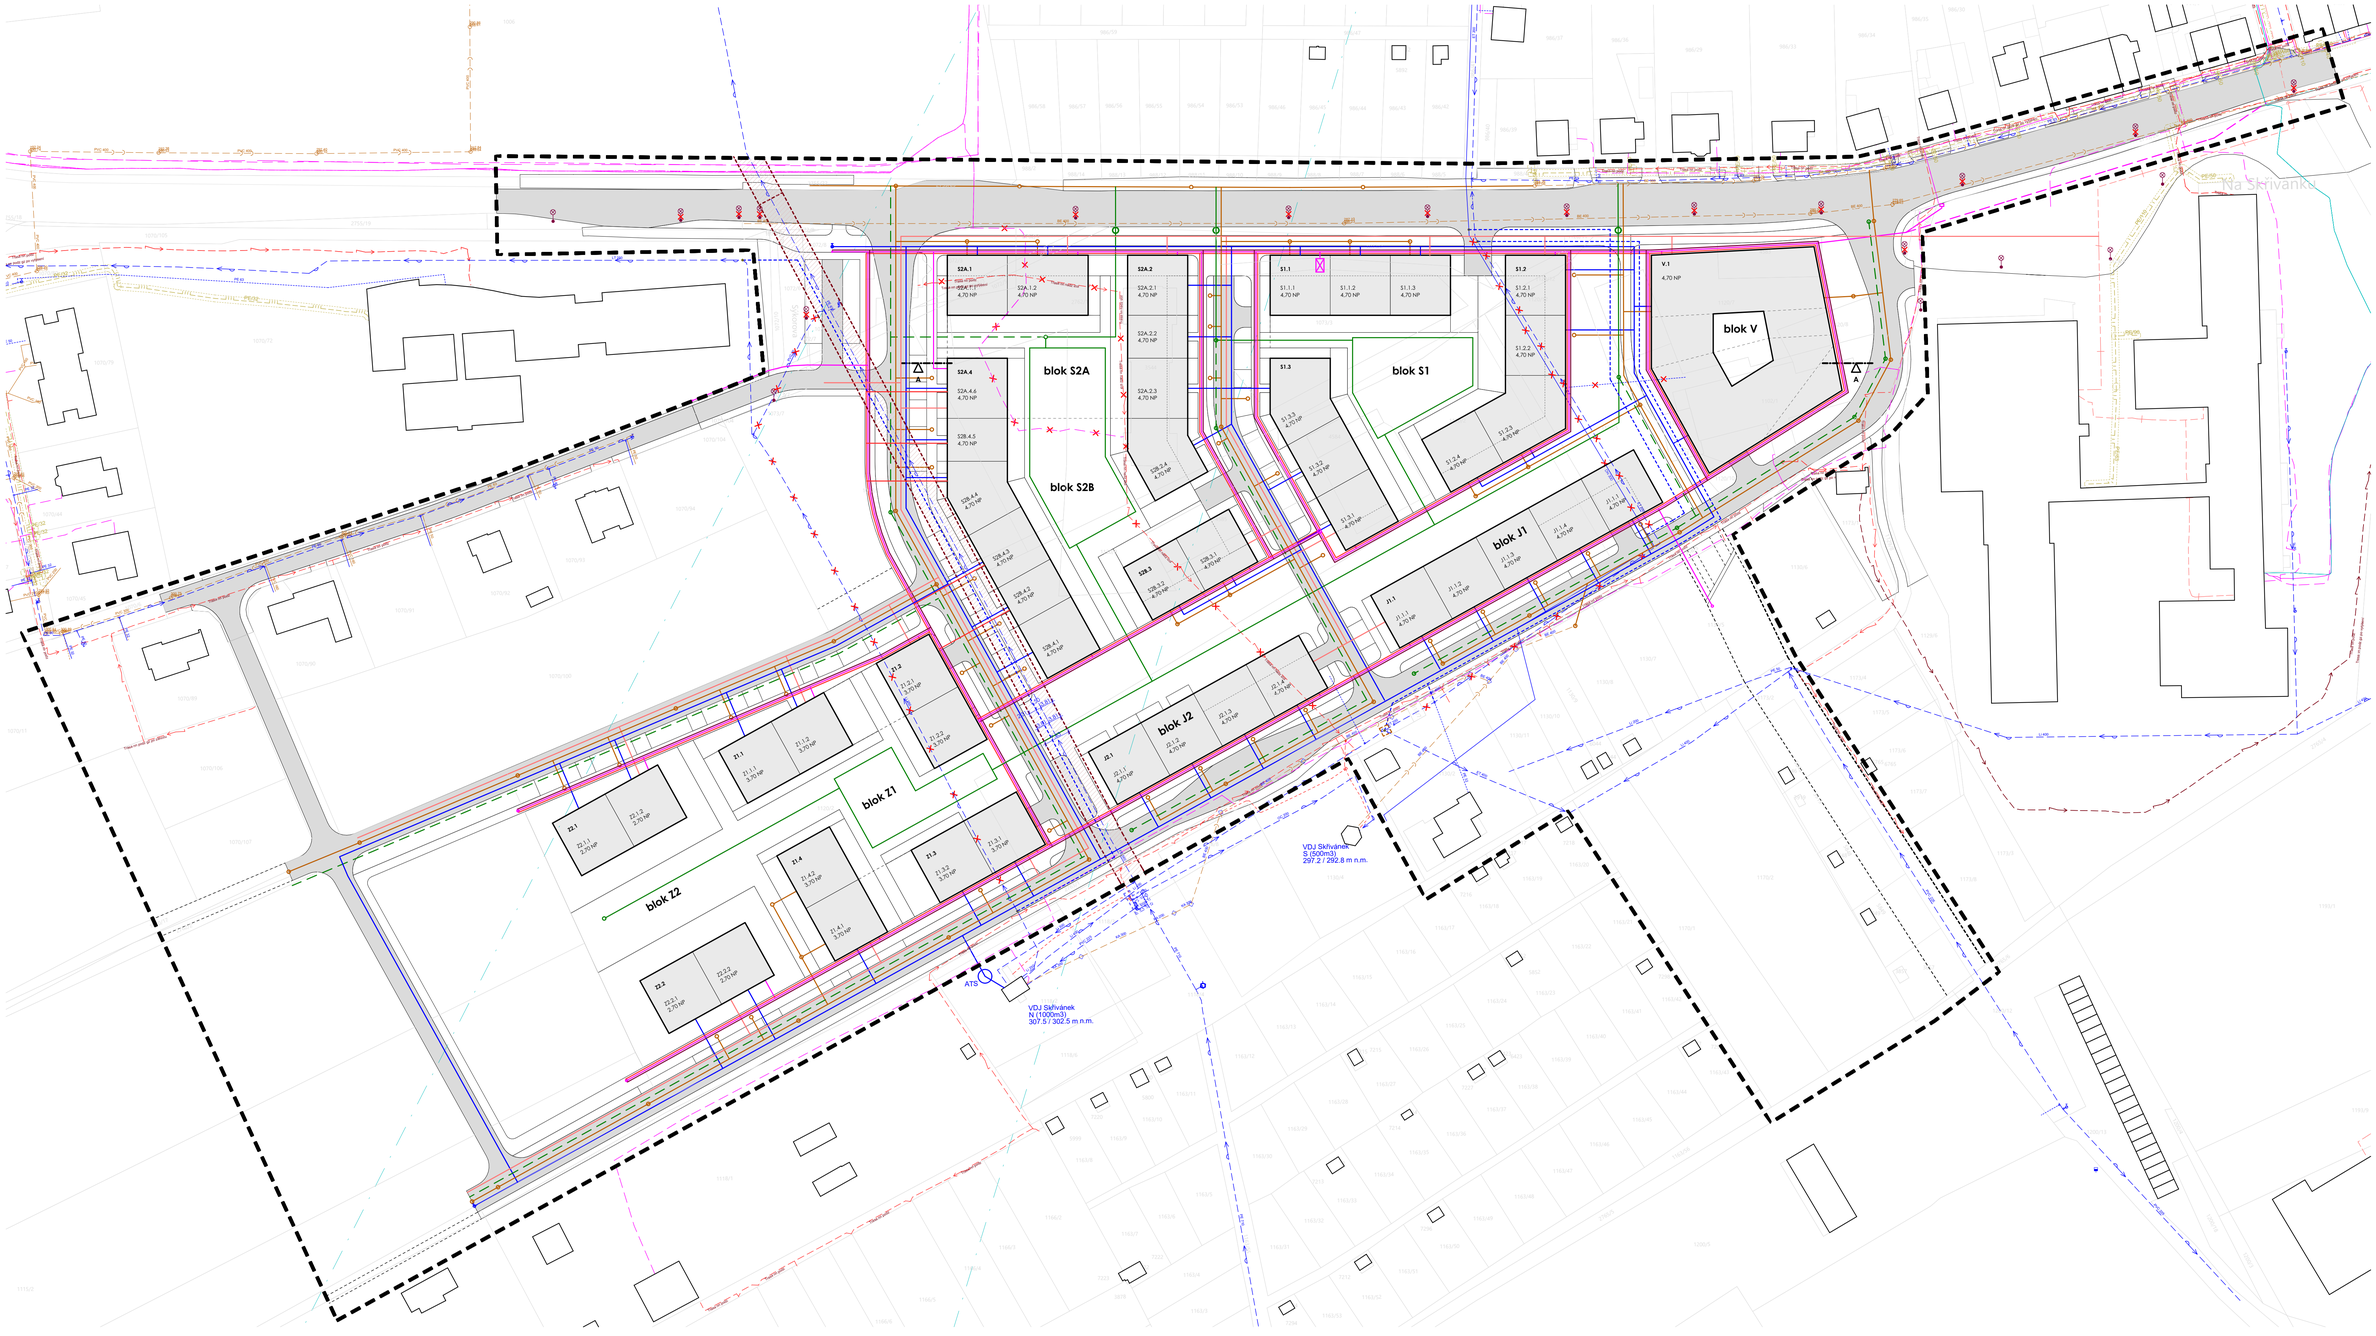

řez A - A´

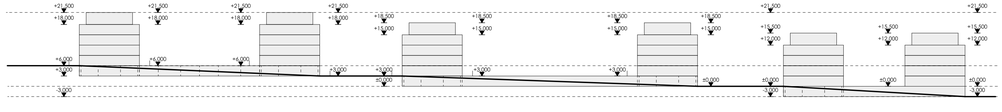

Legenda

- Hranice řešeného území
- Katastrální hranice a parcelační čísla dle KN
- Okolní objekty dle KN
- Navrhované objekty
- Ochranné pásmo vodovodu
- Navržený vstup do objektu
- Navržený vjezd do podzemní garáže

Technická infrastruktura - stávající

- VS Chrudim - Kanalizace splašková - stávající
- VS Chrudim - Vodovod - stávající
- ONIVON a.s. - Vodovod - stávající
- Elektrárny Opatovice - centrální rozvod tepla - stávající
- Vodafone - stávající
- Omega plus - stávající
- Cetin - optické kabely nebo souběh opt. + met. kabelu - stávající
- Cetin - metalické kabely - stávající
- GasNet - plynovod - stávající
- ČEZ Distribuce - spojnice NN - stávající
- ČEZ Distribuce - spojnice VN - stávající
- Technické služby Chrudim 2000 - veřejné osvětlení - stávající lampa

Technická infrastruktura - navržená

- Kanalizace splašková - navržená
- Kanalizace dešťová - voda ze střech - navržená
- Kanalizace dešťová - voda z komunikací - navržená
- Vodovod - navržený
- VS Chrudim - Vodovod - zrušeno
- Vodovod - přeložka - navržená
- ONIVON a.s. - Vodovod - zrušeno
- Centrální rozvod tepla - navržený
- Veřejné osvětlení - navržené
- Optická síť - navržená
- Optická síť - navržená - variatní připojení k síti Omega Plus
- Cetin - metalické kabely - zrušeno
- Elektřina - rozvody NN - navržené
- ČEZ Distribuce - spojnice NN - zrušeno

Územní studie ÚS10_ Lokalita Na Skřivánku

ŘEŠENÉ ÚZEMÍ
ul. Čáslavská, 537 01 Chrudim
k.ú. Chrudim [654299]
Lokality, pro které je předepsáno zpracování ÚS10 dle platného ÚP: Z23d, Z74, P113, Z177, Z178

ZADAVATEL
Residence Chrudim s.r.o.
Nádražní 142, 564 01 Dlouhoňovice

POŘIZOVATEL
MěÚ Chrudim, Odbor územního plánování a regionálního rozvoje

ZPRACOVATEL
Mag Studio s.r.o.
Anny Letenské 34/7, 120 00 Praha 2
IČO 09211021
+420 728 443 883
katerina.maidlova@magstudio.uk

ZPRACOVATEL ČÁSTI
Mag Studio s.r.o.
Anny Letenské 34/7, 120 00 Praha 2
Ing. arch. Kateřina Maidlová

ZODPOVĚDNÝ PROJEKTANT ČÁSTI
Ing. arch. Kateřina Maidlová
ČKA 05 295

UPOZORNĚNÍ
Informace obsažené ve výkresech jsou chráněny autorským zákonem.

STUPEŇ DOKUMENTACE
Územní studie

ČÁST
Grafická část

VÝKRES **571164_6**

Technická infrastruktura

MĚŘÍTKO 1:750
FORMÁT

09/2025 DATUM
0 REVIZE
ČÍSLO PARÉ

0 7,5 15 30 37,5m