

Územní studie ÚS10_

Lokalita Na Skřivánku

ŘEŠENÉ ÚZEMÍ
ul. Čáslavská, 537 01 Chrudim
k.ú. Chrudim [654299]
Lokality, pro které je předepsáno zpracování ÚS10 dle platného ÚP:
Z23d, Z74, P113, Z177, Z178

ZADAVATEL
Rezidence Chrudim s.r.o.
Nádražní 142, 564 01 Dlouhoňovice
POŘIZOVATEL
MěÚ Chrudim, Odbor územního plánování a regionálního rozvoje
ZPRACOVATEL
Mag Studio s.r.o.
Anny Letenské 34/7, 120 00 Praha 2
IČO 09211021
+420 728 443 883
katerina.maidlova@magstudio.uk

ZPRACOVATEL ČÁSTI
Mag Studio s.r.o.
Anny Letenské 34/7, 120 00 Praha 2
Ing. arch. Kateřina Maidlová

ZODPOVĚDNÝ PROJEKTANT ČÁSTI
Ing. arch. Kateřina Maidlová
ČKA 05 295

UPOZORNĚNÍ
Informace obsažené ve výkresech jsou chráněny autorským zákonem.

STUPEŇ DOKUMENTACE
Územní studie

ČÁST
Grafická část

VÝKRES
571164_8

Technická infrastruktura -
splašková kanalizace


MĚŘÍTKO
1:2000

09/2025
DATUM

0
REVIZE

ČÍSLO PARÉ

0 20 40 80 100m

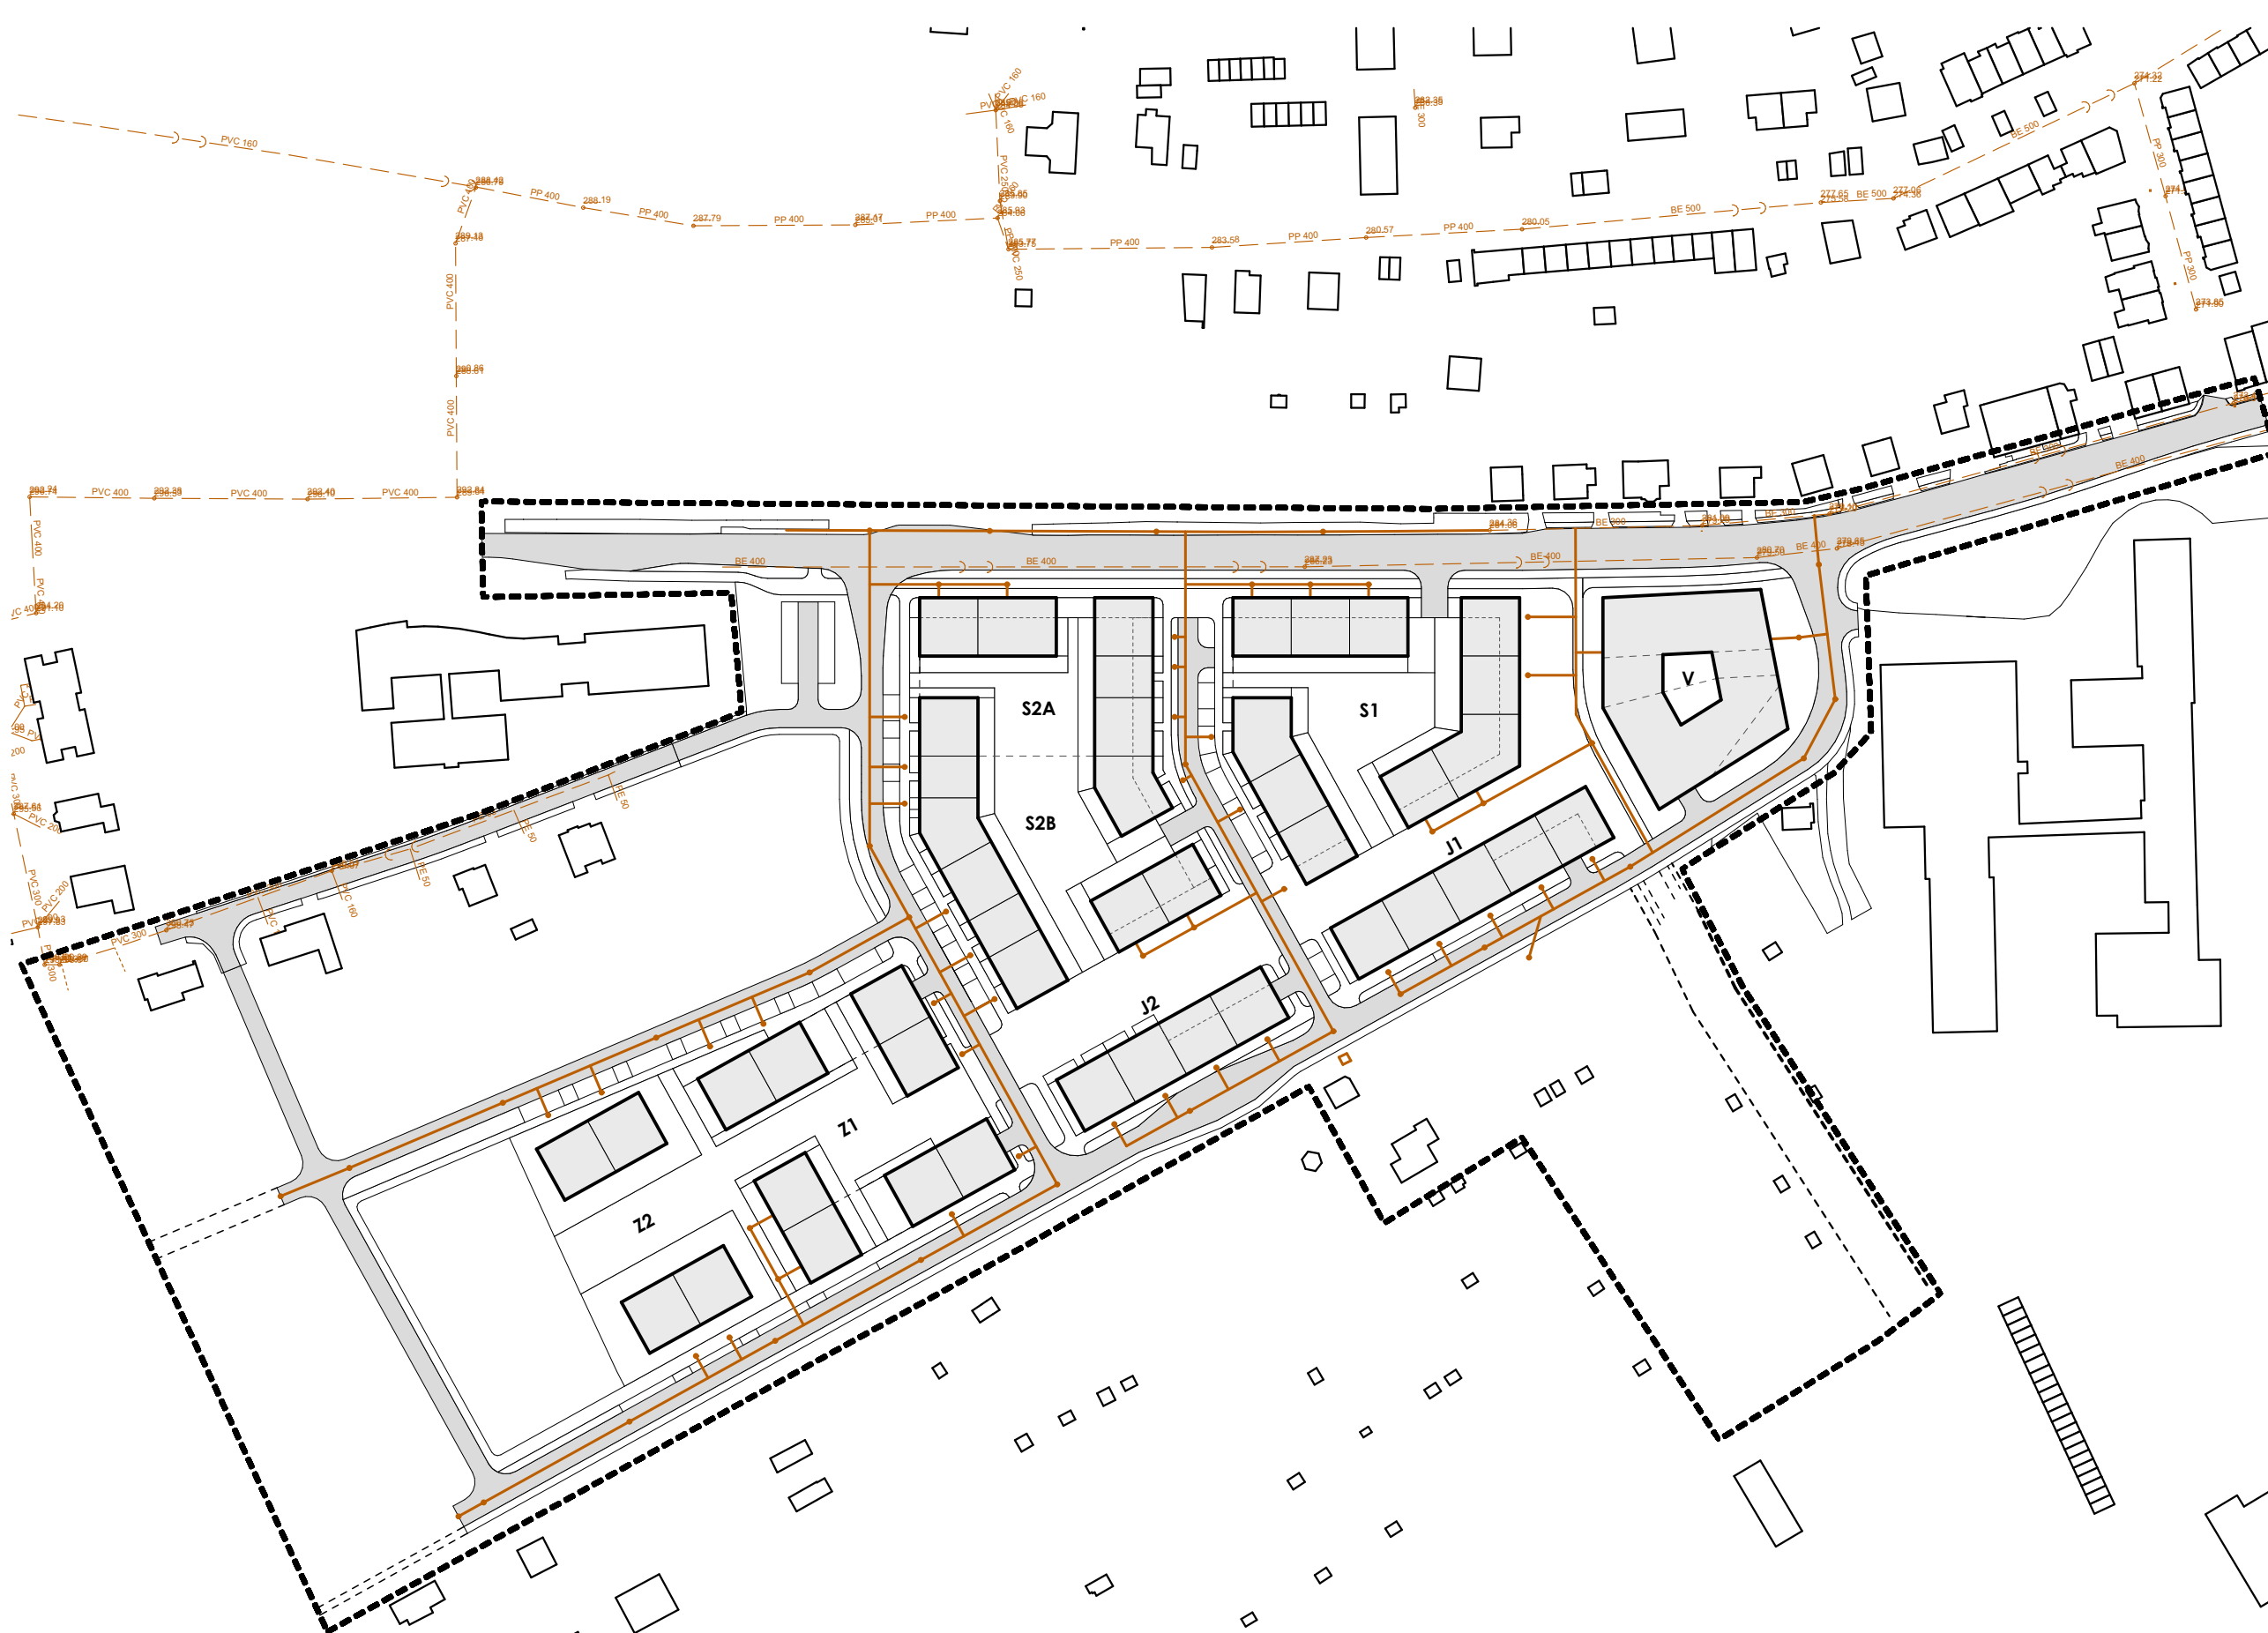

Legenda

- Hranice řešeného území
- Okolní objekty dle KN
- Navrhované objekty
- Navrhované komunikace
- Předzahrádky, zeleň - nízká

Technická infrastruktura - stávající

- VS Chrudim - Kanalizace splašková - stávající

Technická infrastruktura - navržená

- Kanalizace splašková - navržená