


# ÚP BOR U SKUTČE

## VÝKRES ŠIRŠÍCH VZTAHŮ

### 1 : 25 000

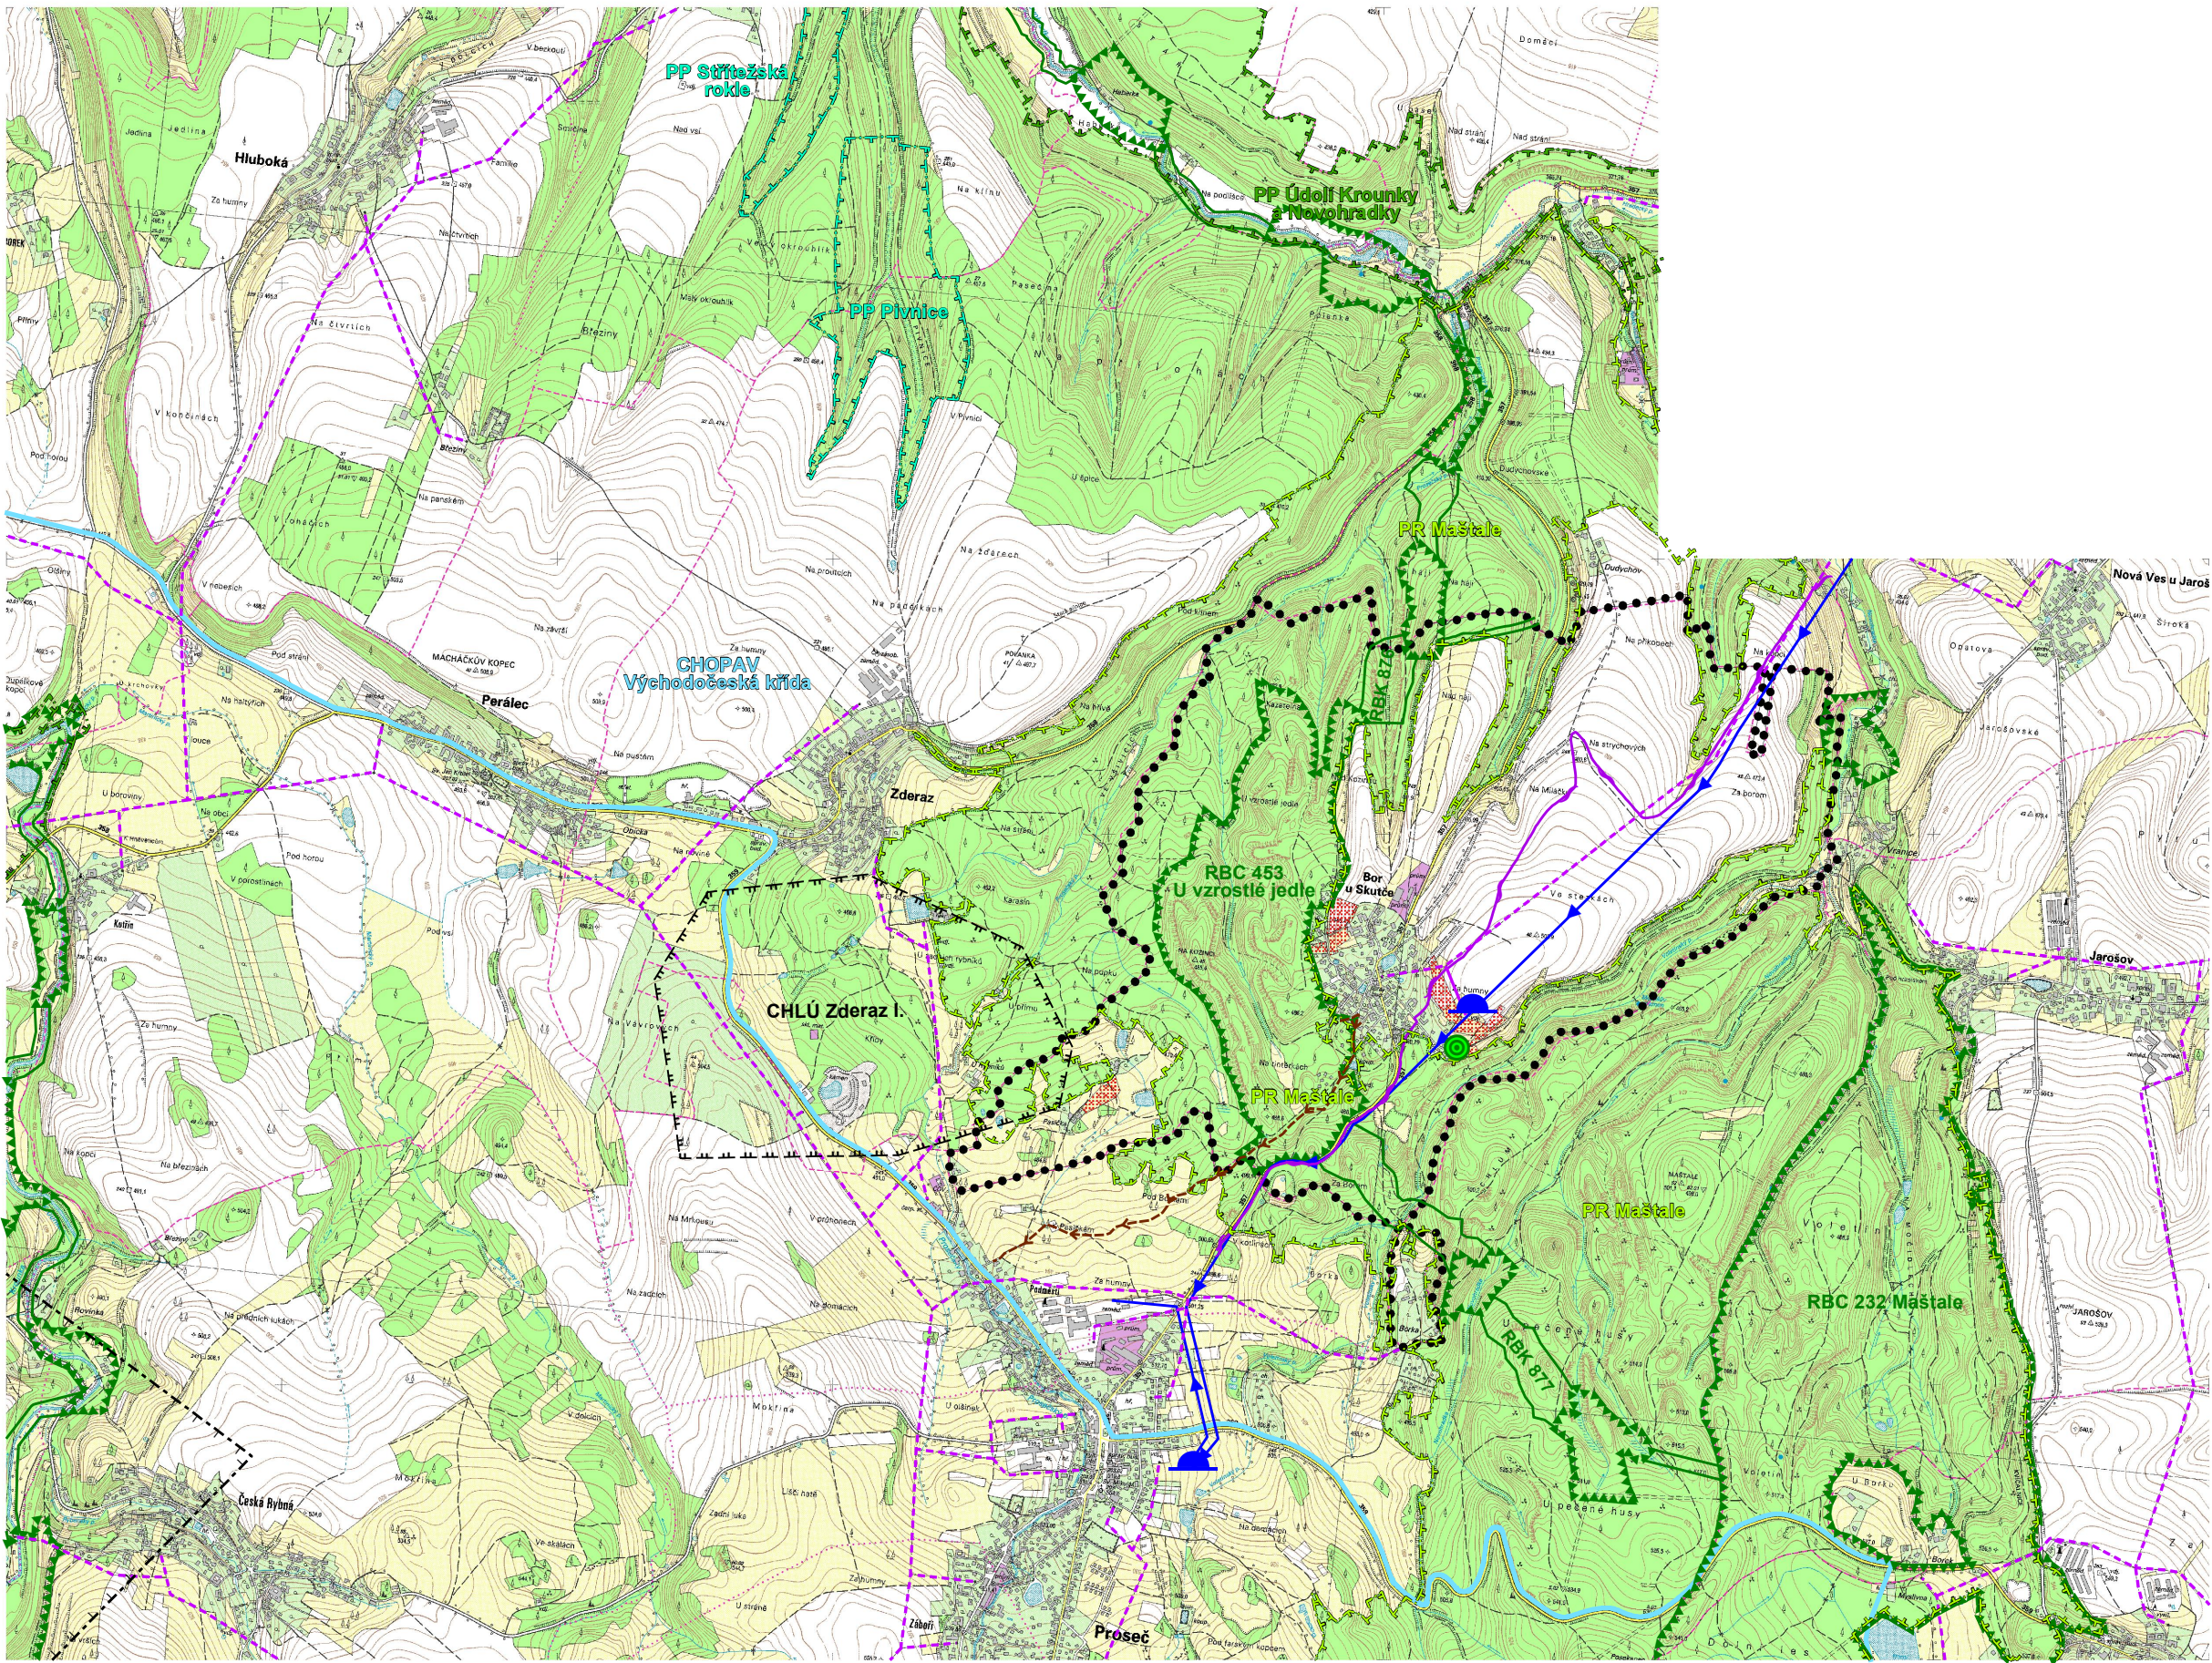

Legenda:	
Stav	Návrh
.....	hranice řešeného území
□	□ návrhové plochy
---	trasa vrchního vedení VN, VVN
---	trasa dálkového telekomunikačního kabelu
---	trasa vodovodního přívaděče
●	vodojem
---	hlavní řád kanalizace - čerpání do Proseče
---	hranice ochranného pásma letiště Skutče
---	hranice CHOPAV Východočeská křída
---	hranice CHLÚ - Zderaz I.
---	Přírodní rezervace Maštale
---	Přírodní park Údolí Krounky a Novohradky
---	Přírodní památka Pivnice, Střítežská rokle
●	památný strom
---	ÚSES - hranice biocenter
---	ÚSES - hranice biokoridorů

DIGITÁLNÍ ZPRACOVÁNÍ A TISK

Hlavní projektant : Ing. arch. Petr Kopecký					
Vypracoval	Vodní hosp.	Elektroinženýring	Plynovody	ZPF	ÚSES
Ing. arch. P. Kopecký	E. Hemmer	Ing. Koza		Ing. arch. P. Kopecký	převzato
	převzato	A. Liška			
Investor	Obec Bor u Skutče				
Území	k. ú. Bor u Skutče				



ÚP BOR U SKUTČE		Formát	
VÝKRES ŠIRŠÍCH VZTAHŮ		Měřítko	1 : 25 000
		Stupeň	ÚPD
		Datum	03/2010
		Zak. číslo	2/092/07
		Část	

B2.2