


ÚZEMNÍ PLÁN SEČ - ÚPLNÉ ZNĚNÍ PO VYDÁNÍ ZMĚNY č. 3

LEGENDA:

| STAV PLOCHY | NÁVRH PLOCHY ZMĚNY | ÚZEMNÍ REZERVA | HRANICE ÚZEMNÍCH JEDNOTEK A TYPŮ PLOCH |
|-------------|--------------------|----------------|--|
| | | | Hranice řešeného území |
| | | | Hranice katastrálního území |
| | | | Hranice zastavěného území k 12. 7. 2022 |
| | | | Zastavitelné plochy (Z) |
| | | | Plochy přestavby (P) |
| | | | Plochy změn v krajině (K) |
| | | | Plochy, kde je rozhodování o změnách podmíněno zpracováním územní studie |
| | | | Plochy, kde je rozhodování o změnách podmíněno vydáním regulačního plánu |

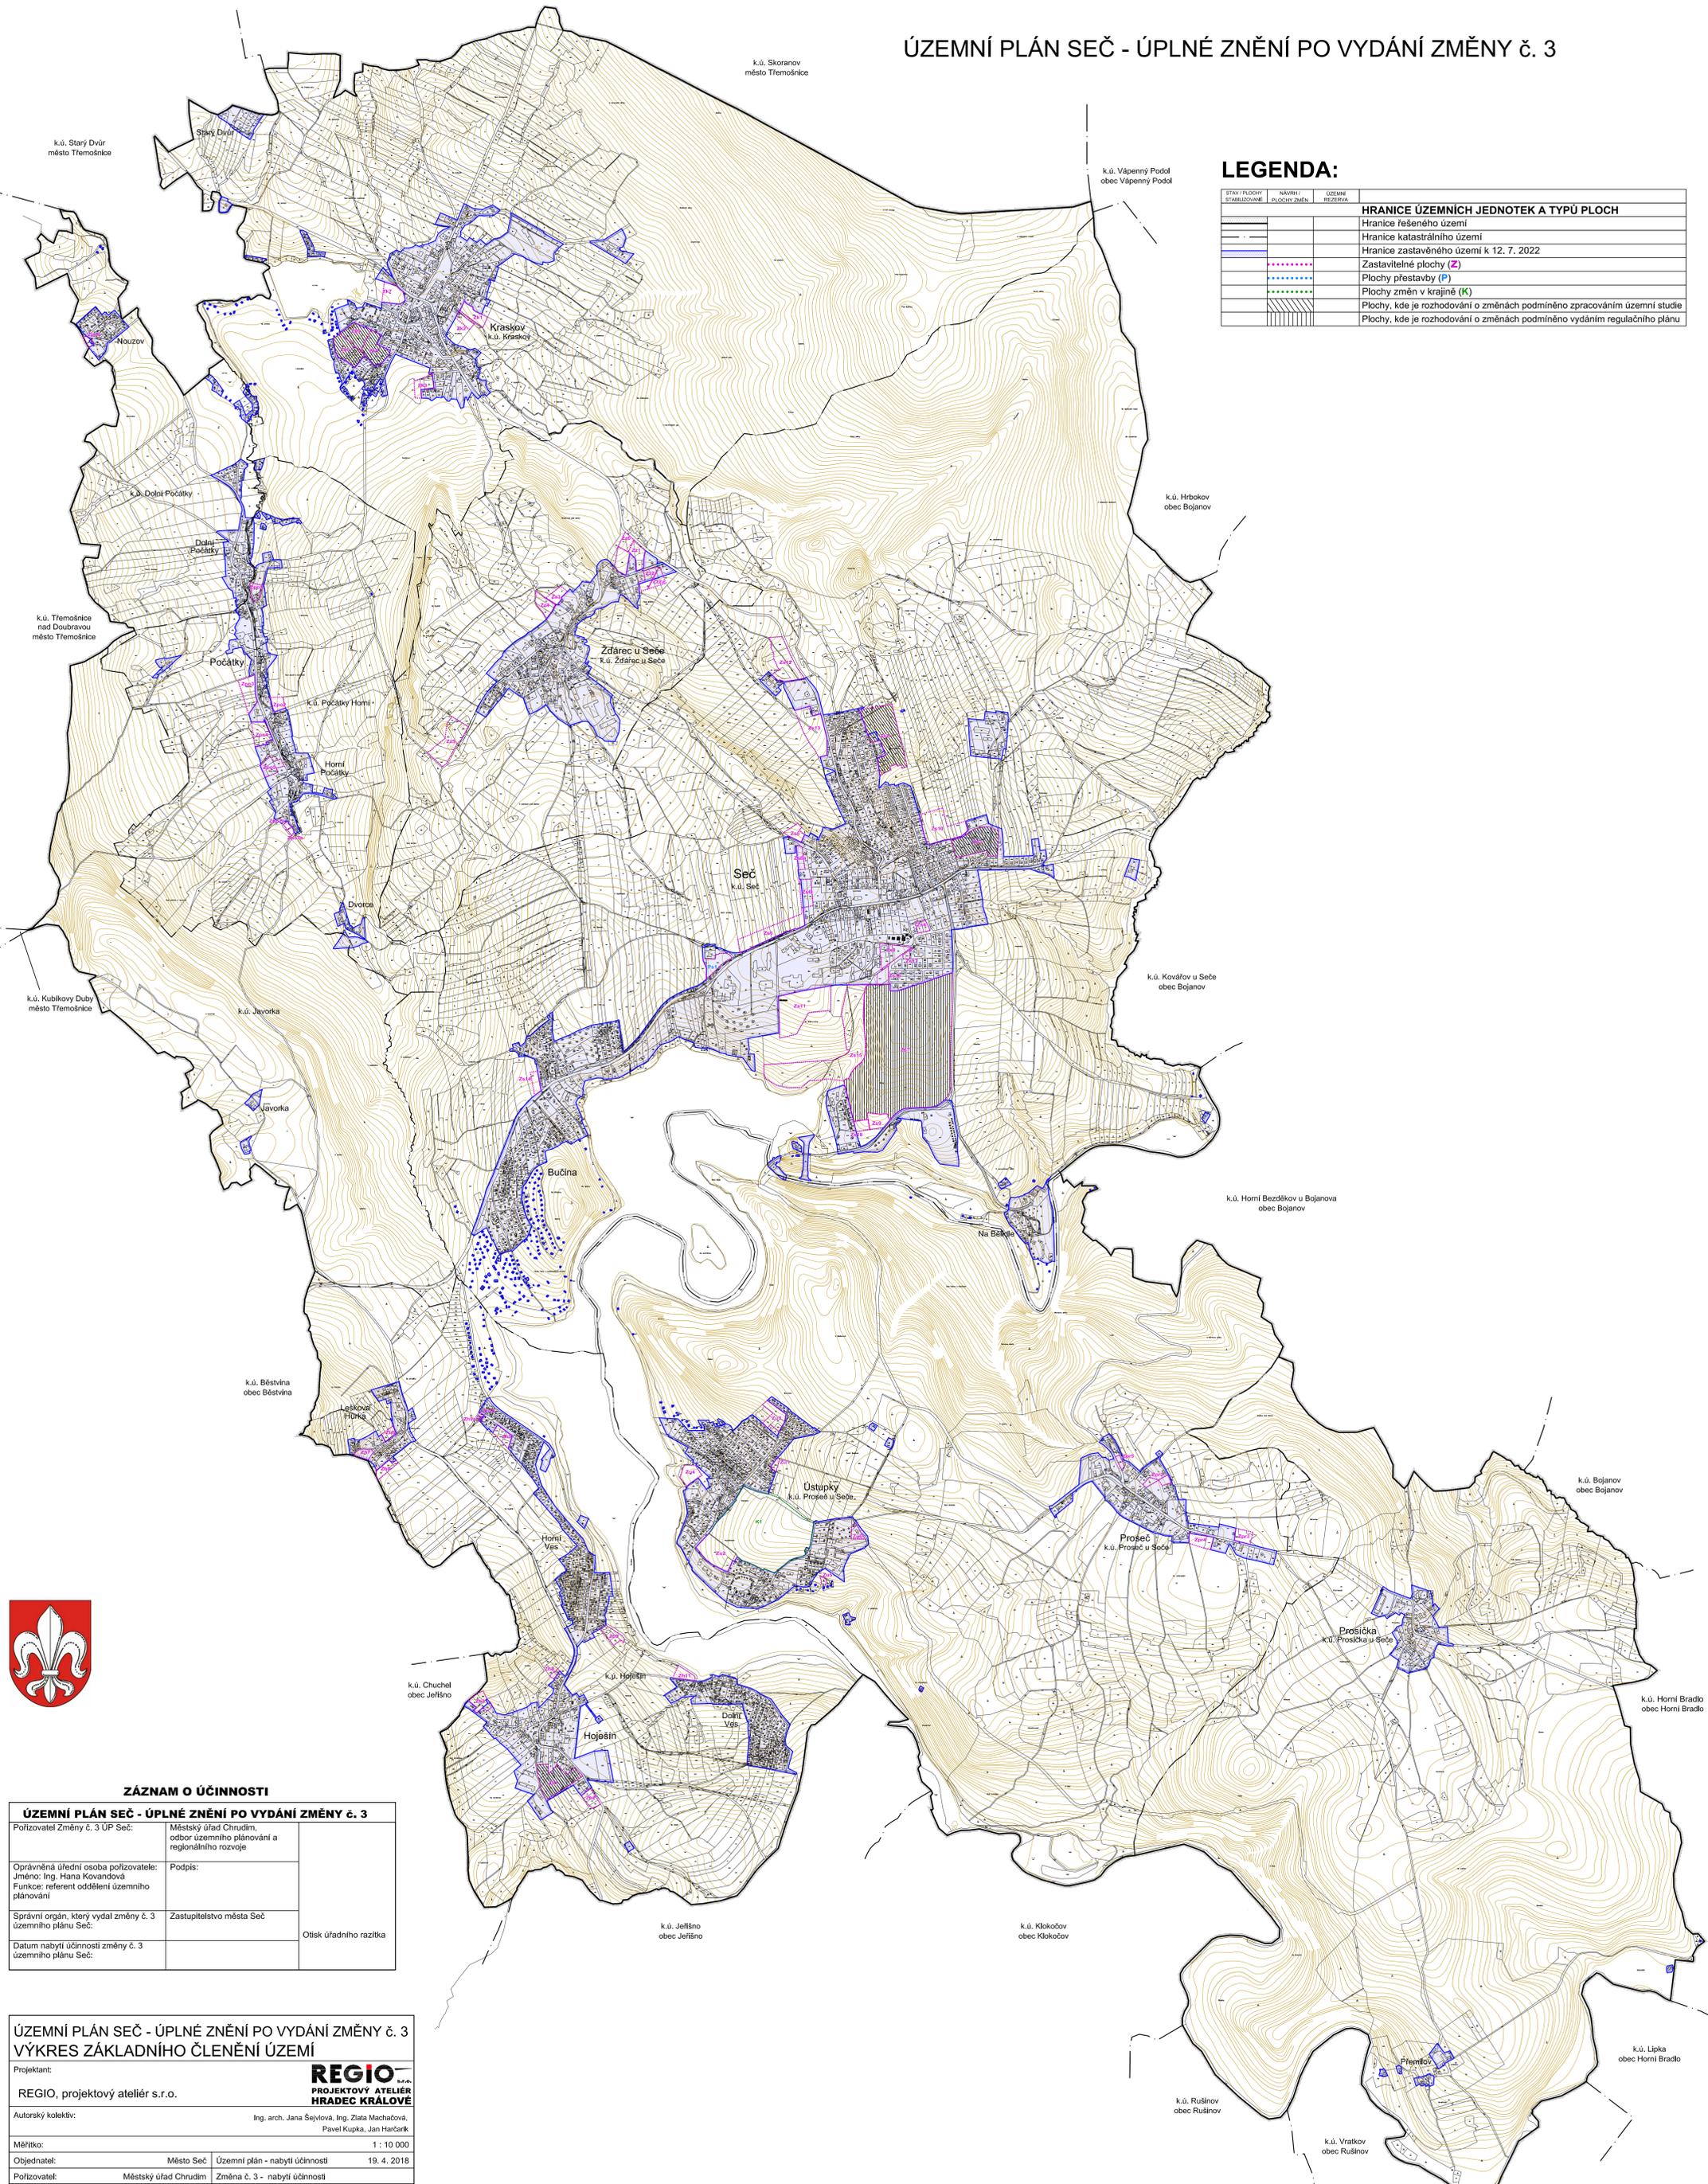

ZÁZNAM O ÚČINNOSTI

| ÚZEMNÍ PLÁN SEČ - ÚPLNÉ ZNĚNÍ PO VYDÁNÍ ZMĚNY č. 3 | | |
|--|---|------------------------|
| Pořizovatel Změny č. 3 ÚP Seč: | Městský úřad Chrudim, odbor územního plánování a regionálního rozvoje | |
| Oprávněná úřední osoba pořizovatele: Jméno: Ing. Hana Kovandová Funkce: referent oddělení územního plánování | Podpis: | |
| Správní orgán, který vydal změny č. 3 územního plánu Seč: | Zastupitelstvo města Seč | Olisk úředního razítka |
| Datum nabytí účinnosti změny č. 3 územního plánu Seč: | | |

ÚZEMNÍ PLÁN SEČ - ÚPLNÉ ZNĚNÍ PO VYDÁNÍ ZMĚNY č. 3 VÝKRES ZÁKLADNÍHO ČLENĚNÍ ÚZEMÍ

| | | | |
|--------------------|--|--------------------------------|-------------|
| Projektant: | REGIO PROJEKTOVÝ ATÉLIER HRADEC KRÁLOVÉ | | |
| Autorský kolektiv: | Ing. arch. Jana Sejvlová, Ing. Zlata Macháčová, Pavel Kupka, Jan Hartánek | | |
| Měřítko: | 1 : 10 000 | | |
| Objednatel: | Město Seč | Územní plán - nabytí účinnosti | 19. 4. 2018 |
| Pořizovatel: | Městský úřad Chrudim | Změna č. 3 - nabytí účinnosti | |