


II.B.6.3

II.B.6.2

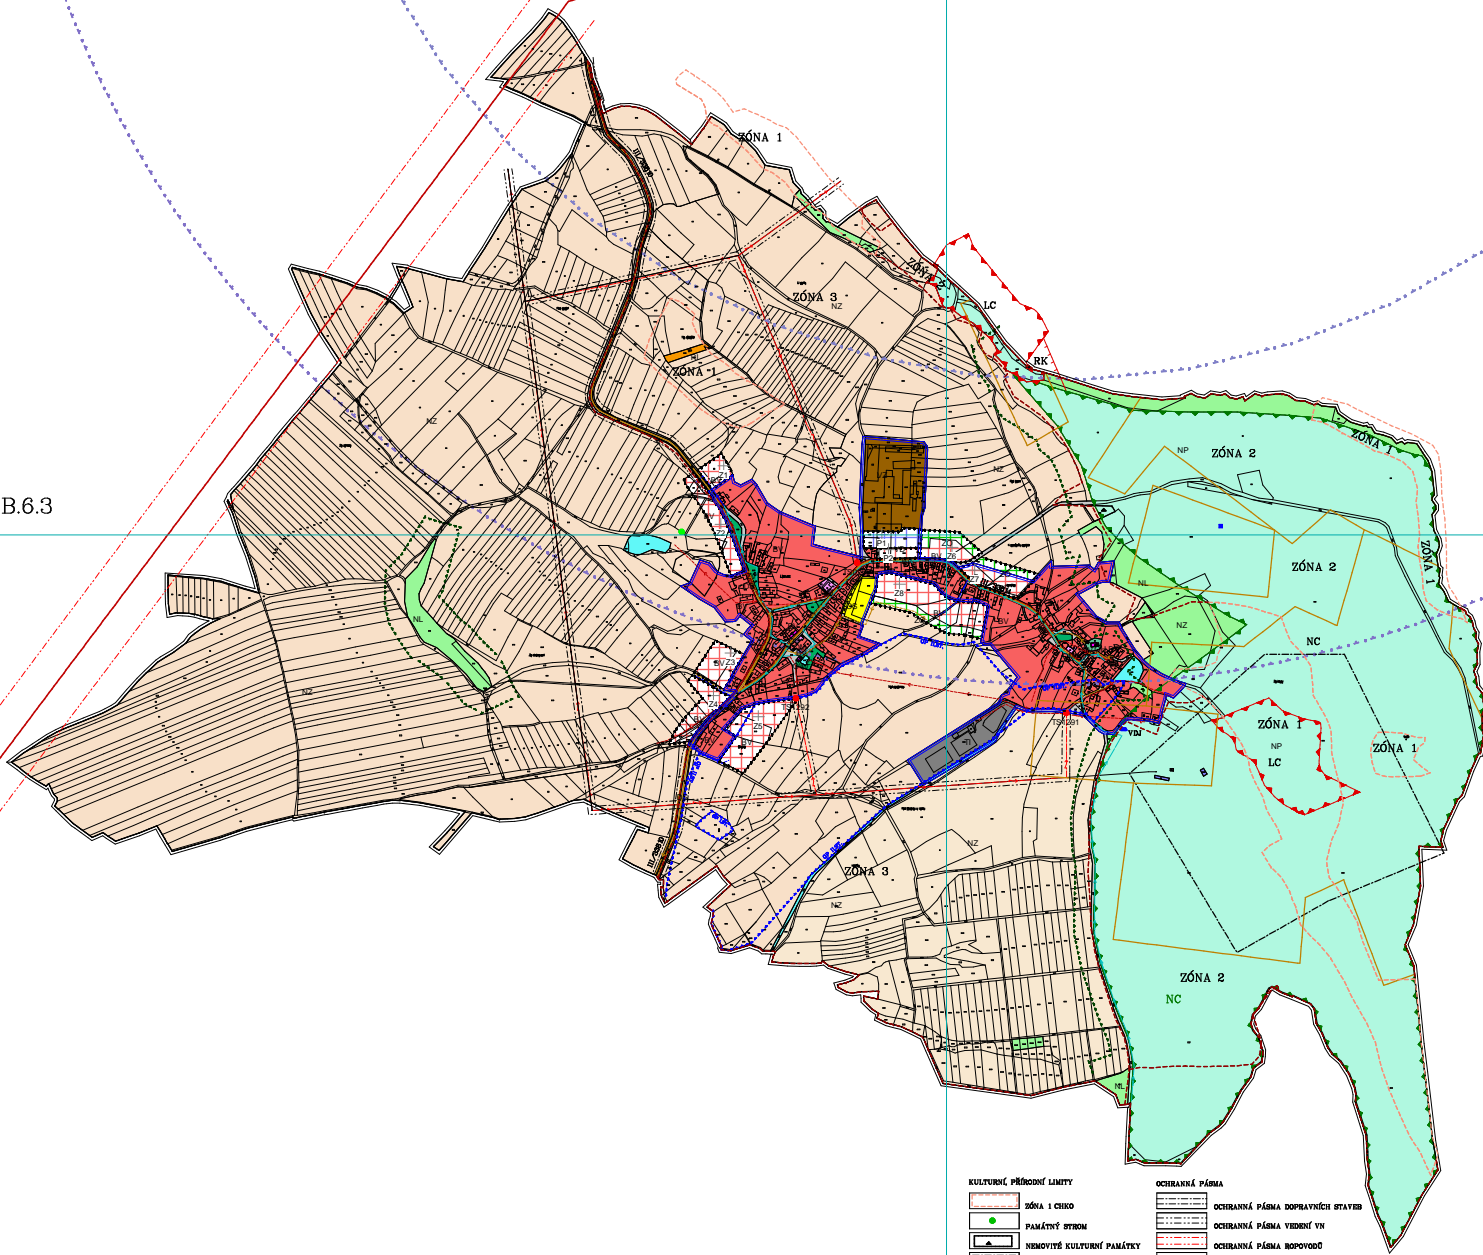

II.B.6.4

KULTURNÍ PŘEROVNÍ LIMITY	OGHRANENÁ PÁSMÁ

### LEGENDA KOORDINAČNÍHO VÝKRESU:

PLOCHY S ROZDĚLNÝM ZPŮSOBEM VYUŽITÍ ÚZEMÍ

PLOCHY	LEGENDA
	BYDLENÍ V RODINNÝCH DOMKCH-VEKOVÝSKÉ
	REKREACE PLOCHY STAVBY PRO RODINOU REKREACI
	OBČANSKÉ VYBAVENÍ VEŘEJNÁ INFRASTRUKTURA
	OBČANSKÉ VYBAVENÍ KOMERČNÍ ZAŘÍZENÍ MALÁ A STŘEDNÍ
	OBČANSKÉ VYBAVENÍ TĚLOVÝCHOVNÁ A SPORTOVNÍ ZAŘÍZENÍ
	VÝROBA BEKLADOVÁNÍ ZEMĚDĚLSKÁ VÝROBA
	VÝROBA A BEKLADOVÁNÍ DROBNÁ A ŘEMESLNÁ VÝROBA
	ZELEŇ NA VEŘEJNÝCH PROSTRAVNOSTECH
	ZELEŇ OCHRANENÁ A ISOLACNÍ
	DOPRAVNÍ INFRASTRUKTURA SILNIČNÍ
	TECHNICKÁ INFRASTRUKTURA INŽENÝRSKÉ SÍTĚ
	PLOCHY VODNÍ A VODOHOSPODÁŘSKÉ
	PLOCHY ZEMĚDĚLSKÉ
	PLOCHY LIDNÉ
	PLOCHY PŘÍRODNÍ

### OSTATNÍ JEVY KOORDINAČNÍHO VÝKRESU

	HRANICE ROZDĚLNÝCH ÚZEMÍ
	ZASTAVĚNÉ ÚZEMÍ K ÚRSOPO
	ZASTAVITELNÉ PLOCHY
	PLOCHY PŘESTAVBY
	PŘEKY ŠEST
	ŠEST-HRANICE BIOCENYTER
	ŠEST-HRANICE BIOCENYTER
	DOPRAVNÍ INFRASTRUKTURA
	SILNICE ILUSTROVÁNO
	TECHNICKÁ INFRASTRUKTURA
	VÝZNAMNÝ VÝZNAM VN
	TRAFOPANICE
	ROPOVOVOD
	VODOVOD

DATUM: 08/2008 MĚŘÍTKO 1:5 000

POŘIZOVATEL: MÚ CHKO LIPOVEC ZPRACOVATEL: ING. ARCH. MILAN VOJTĚCH

## II.B.6.1- KOORDINAČNÍ VÝKRES ÚZEMNÍ PLÁN LIPOVEC