


ÚP MÍČOV - SUŠICE

KOORDINAČNÍ VÝKRES

1 : 5 000

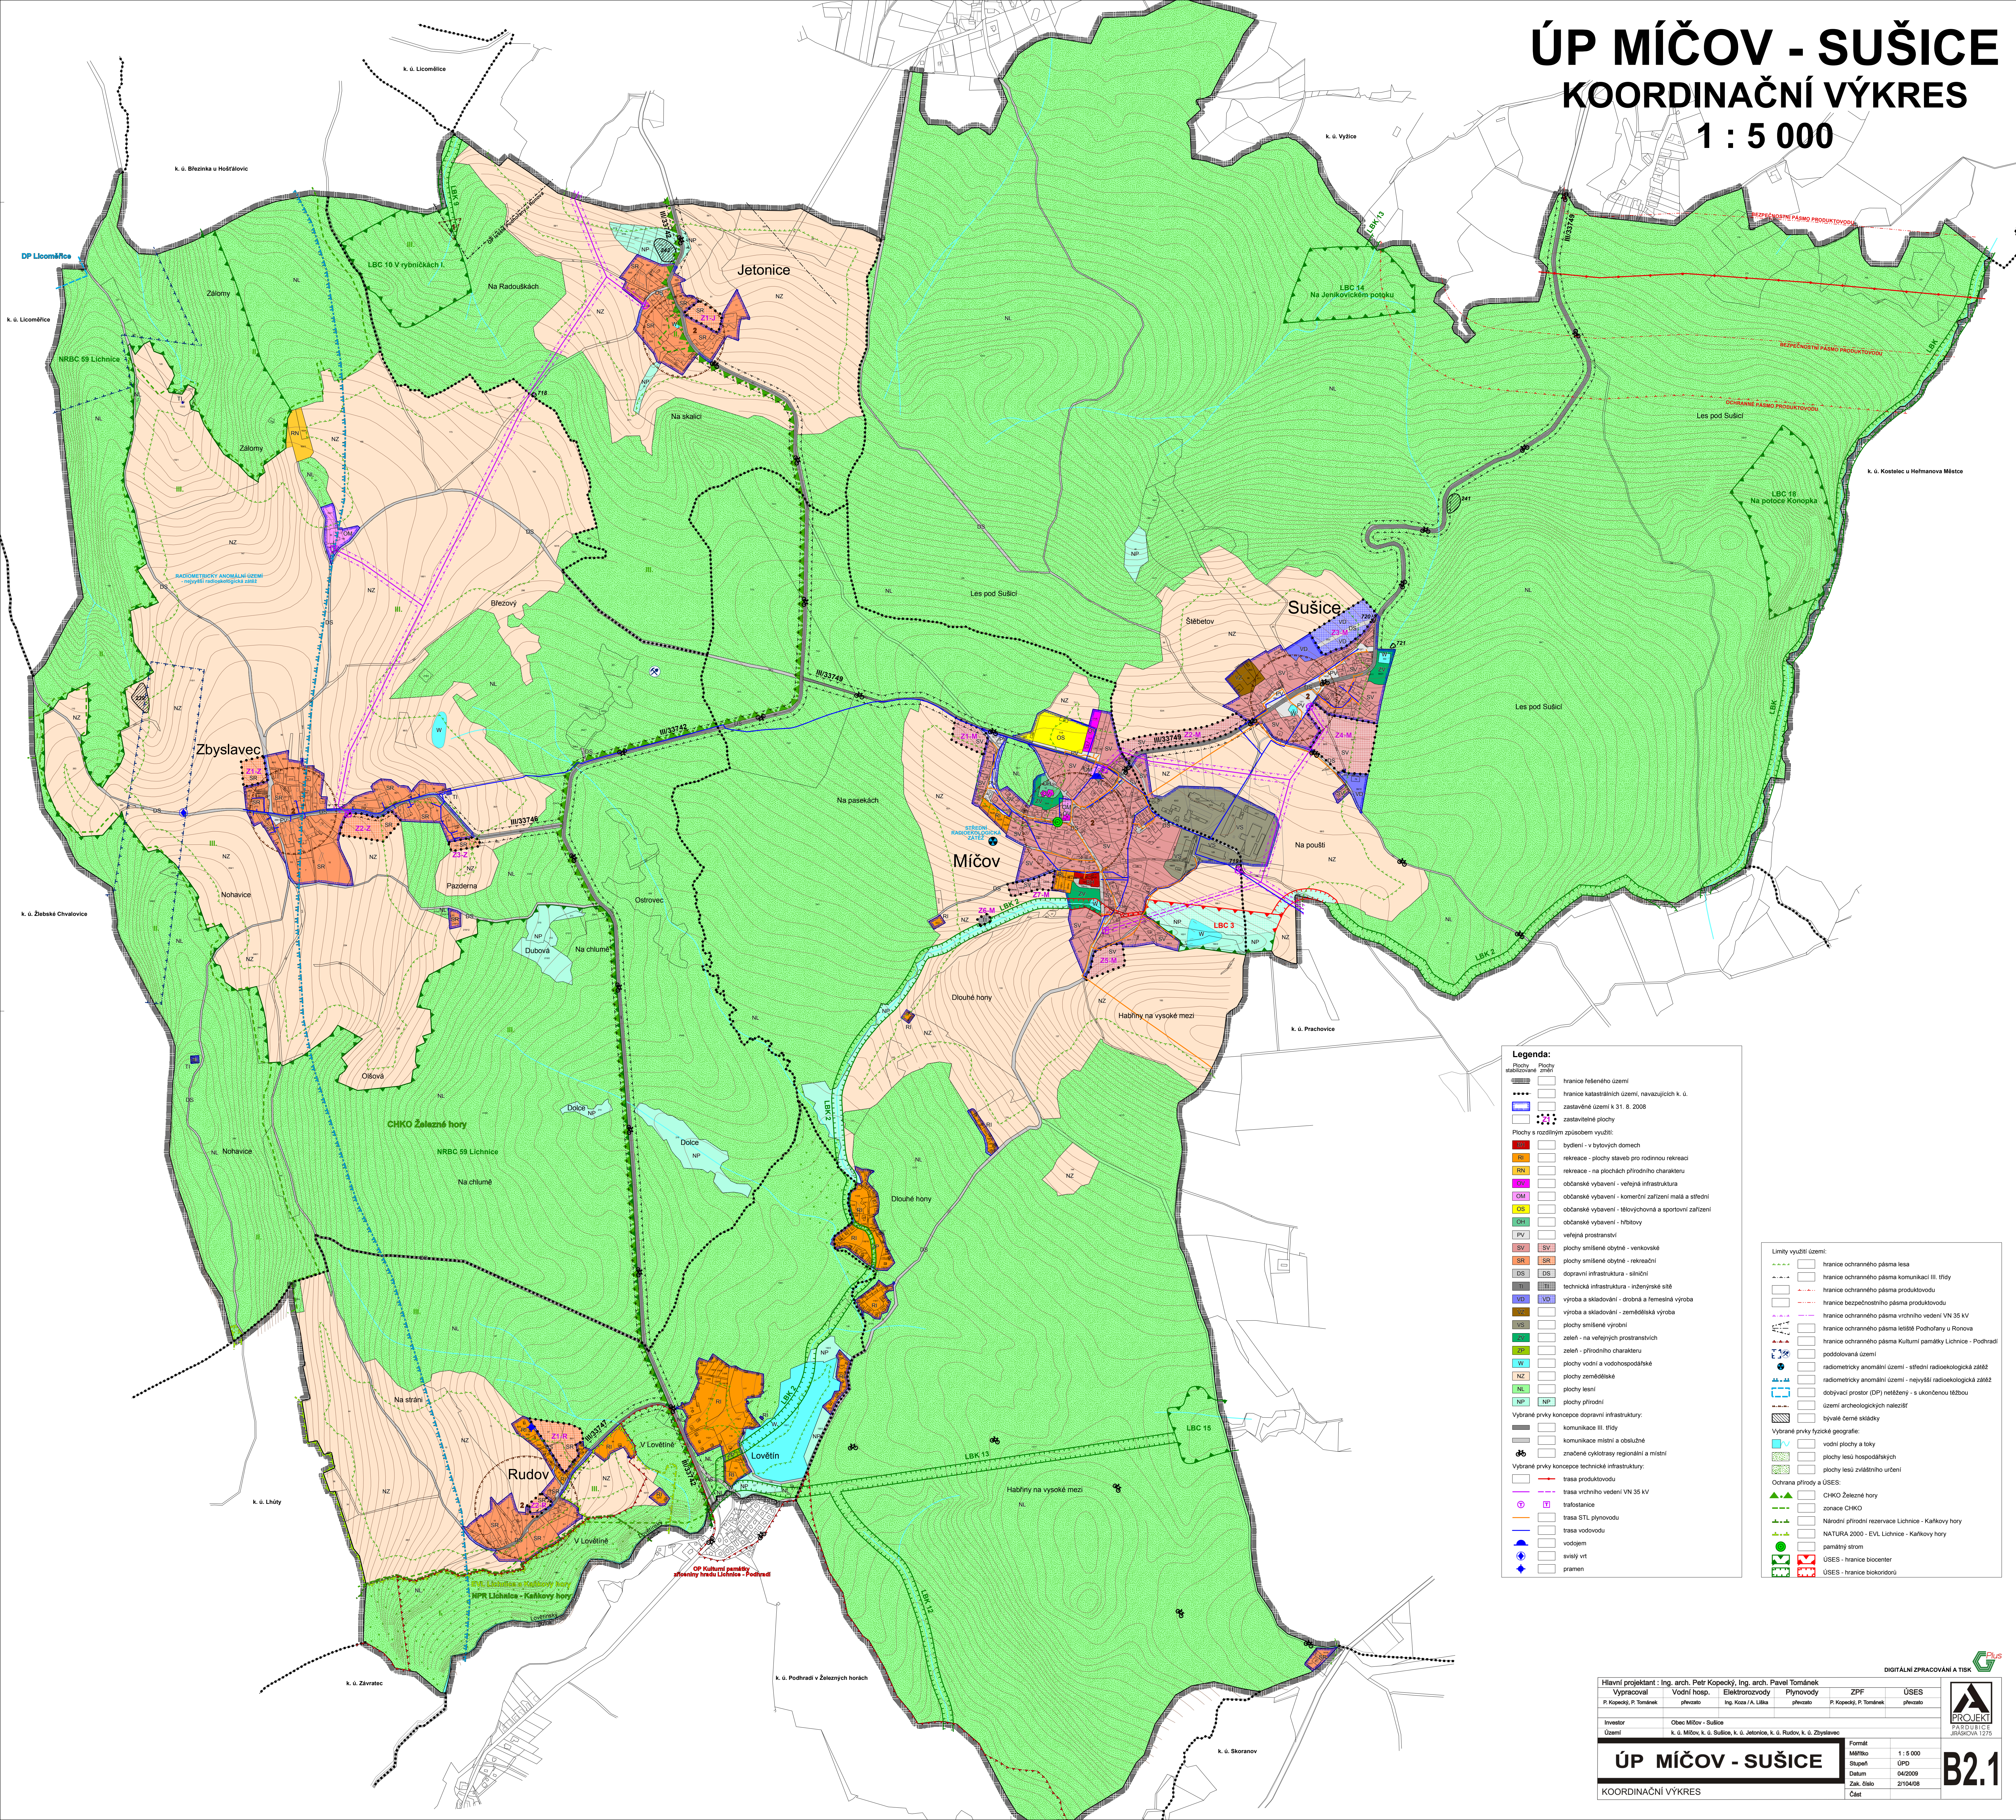

Legenda:

Plochy zastavěné Plochy využití

bydlení - v bytových domech
rekreace - plochy staveb pro rodinnou rekreaci
rekreace - na plochách přírodního charakteru
občanské vybavení - veřejná infrastruktura
občanské vybavení - komerční zařízení malá a střední
občanské vybavení - tělovýchovná a sportovní zařízení
občanské vybavení - hřbitovy
veřejná prostranství
plochy smíšené obytné - venkovské
plochy smíšené obytné - rekreační
dopravní infrastruktura - silniční
technická infrastruktura - inženýrské sítě
výroba a skladování - drobná a řemeslná výroba
výroba a skladování - zemědělská výroba
plochy smíšené výrobní
zeleň - na veřejných prostranstvích
zeleň - přírodního charakteru
plochy vodní a vodohospodářské
plochy zemědělské
plochy lesní
plochy přírodní

Vybrané prvky koncepce dopravní infrastruktury:

kommunikace III. třídy
kommunikace místní a obslužné
značené cyklotrasy regionální a místní

Vybrané prvky koncepce technické infrastruktury:

trasa produktovodu
trasa vnitřního vedení VN 35 kV
traťovnice
trasa STL plynovodu
trasa vodovodu
vodějem
světlý vrt
pramen

Ochrana přírody a ÚSES:

CHKO Železné hory
zóna CHKO
Národní přírodní rezervace Lichnice - Kaňkovy hory
NATURA 2000 - EVL Lichnice - Kaňkovy hory
památný strom
ÚSES - hranice biocentru
ÚSES - hranice biokoridoru

Limity využití území:

hranice ochranného pásma lesa
hranice ochranného pásma komunikací III. třídy
hranice ochranného pásma produktovodu
hranice bezpečnostního pásma produktovodu
hranice ochranného pásma vnitřního vedení VN 35 kV
hranice ochranného pásma lesů Podhradí u Ronova
hranice ochranného pásma Kulturní památky Lichnice - Podhradí
podílovaná území
radiometricky anomální území - střední radioekologická zátěž
radiometricky anomální území - nejvyšší radioekologická zátěž
dobyvací prostor (DP) nešetřený - s ukončenou těžbou
území archeologických nálezů
bývalé černé sklady

Vybrané prvky fyzické geografie:

vodní plochy a toky
plochy lesů hospodářských
plochy lesů zvláštního určení

Ochrana přírody a ÚSES:

CHKO Železné hory
zóna CHKO
Národní přírodní rezervace Lichnice - Kaňkovy hory
NATURA 2000 - EVL Lichnice - Kaňkovy hory
památný strom
ÚSES - hranice biocentru
ÚSES - hranice biokoridoru

Hlavní projektant : Ing. arch. Petr Kopecký, Ing. arch. Pavel Tománek				DIGITÁLNÍ ZPRACOVÁNÍ A TISK	
Vypracoval P. Kopecký, P. Tománek	Vodní hosp. Ing. Kozla J. Liska	Elektrozvody Ing. Kozla J. Liska	Plynovody Ing. Kozla J. Liska	ZPF P. Kopecký, P. Tománek	ÚSES P. Kopecký, P. Tománek
Investor Obec Míčov - Sušice					
Území k. ú. Míčov, k. ú. Sušice, k. ú. Jetonice, k. ú. Rudov, k. ú. Zbyslavce					
Formát M 1:5 000				Stupeň ÚPD	
Datum 04/2009				Zak. číslo 2710408	
Číslo 1				Číslo 1	

ÚP MÍČOV - SUŠICE

KOORDINAČNÍ VÝKRES

B2.1