


ÚZEMNÍ STUDIE LUKAVICE


LOKALITA Z3-L

M. 1 : 1 0 0 0

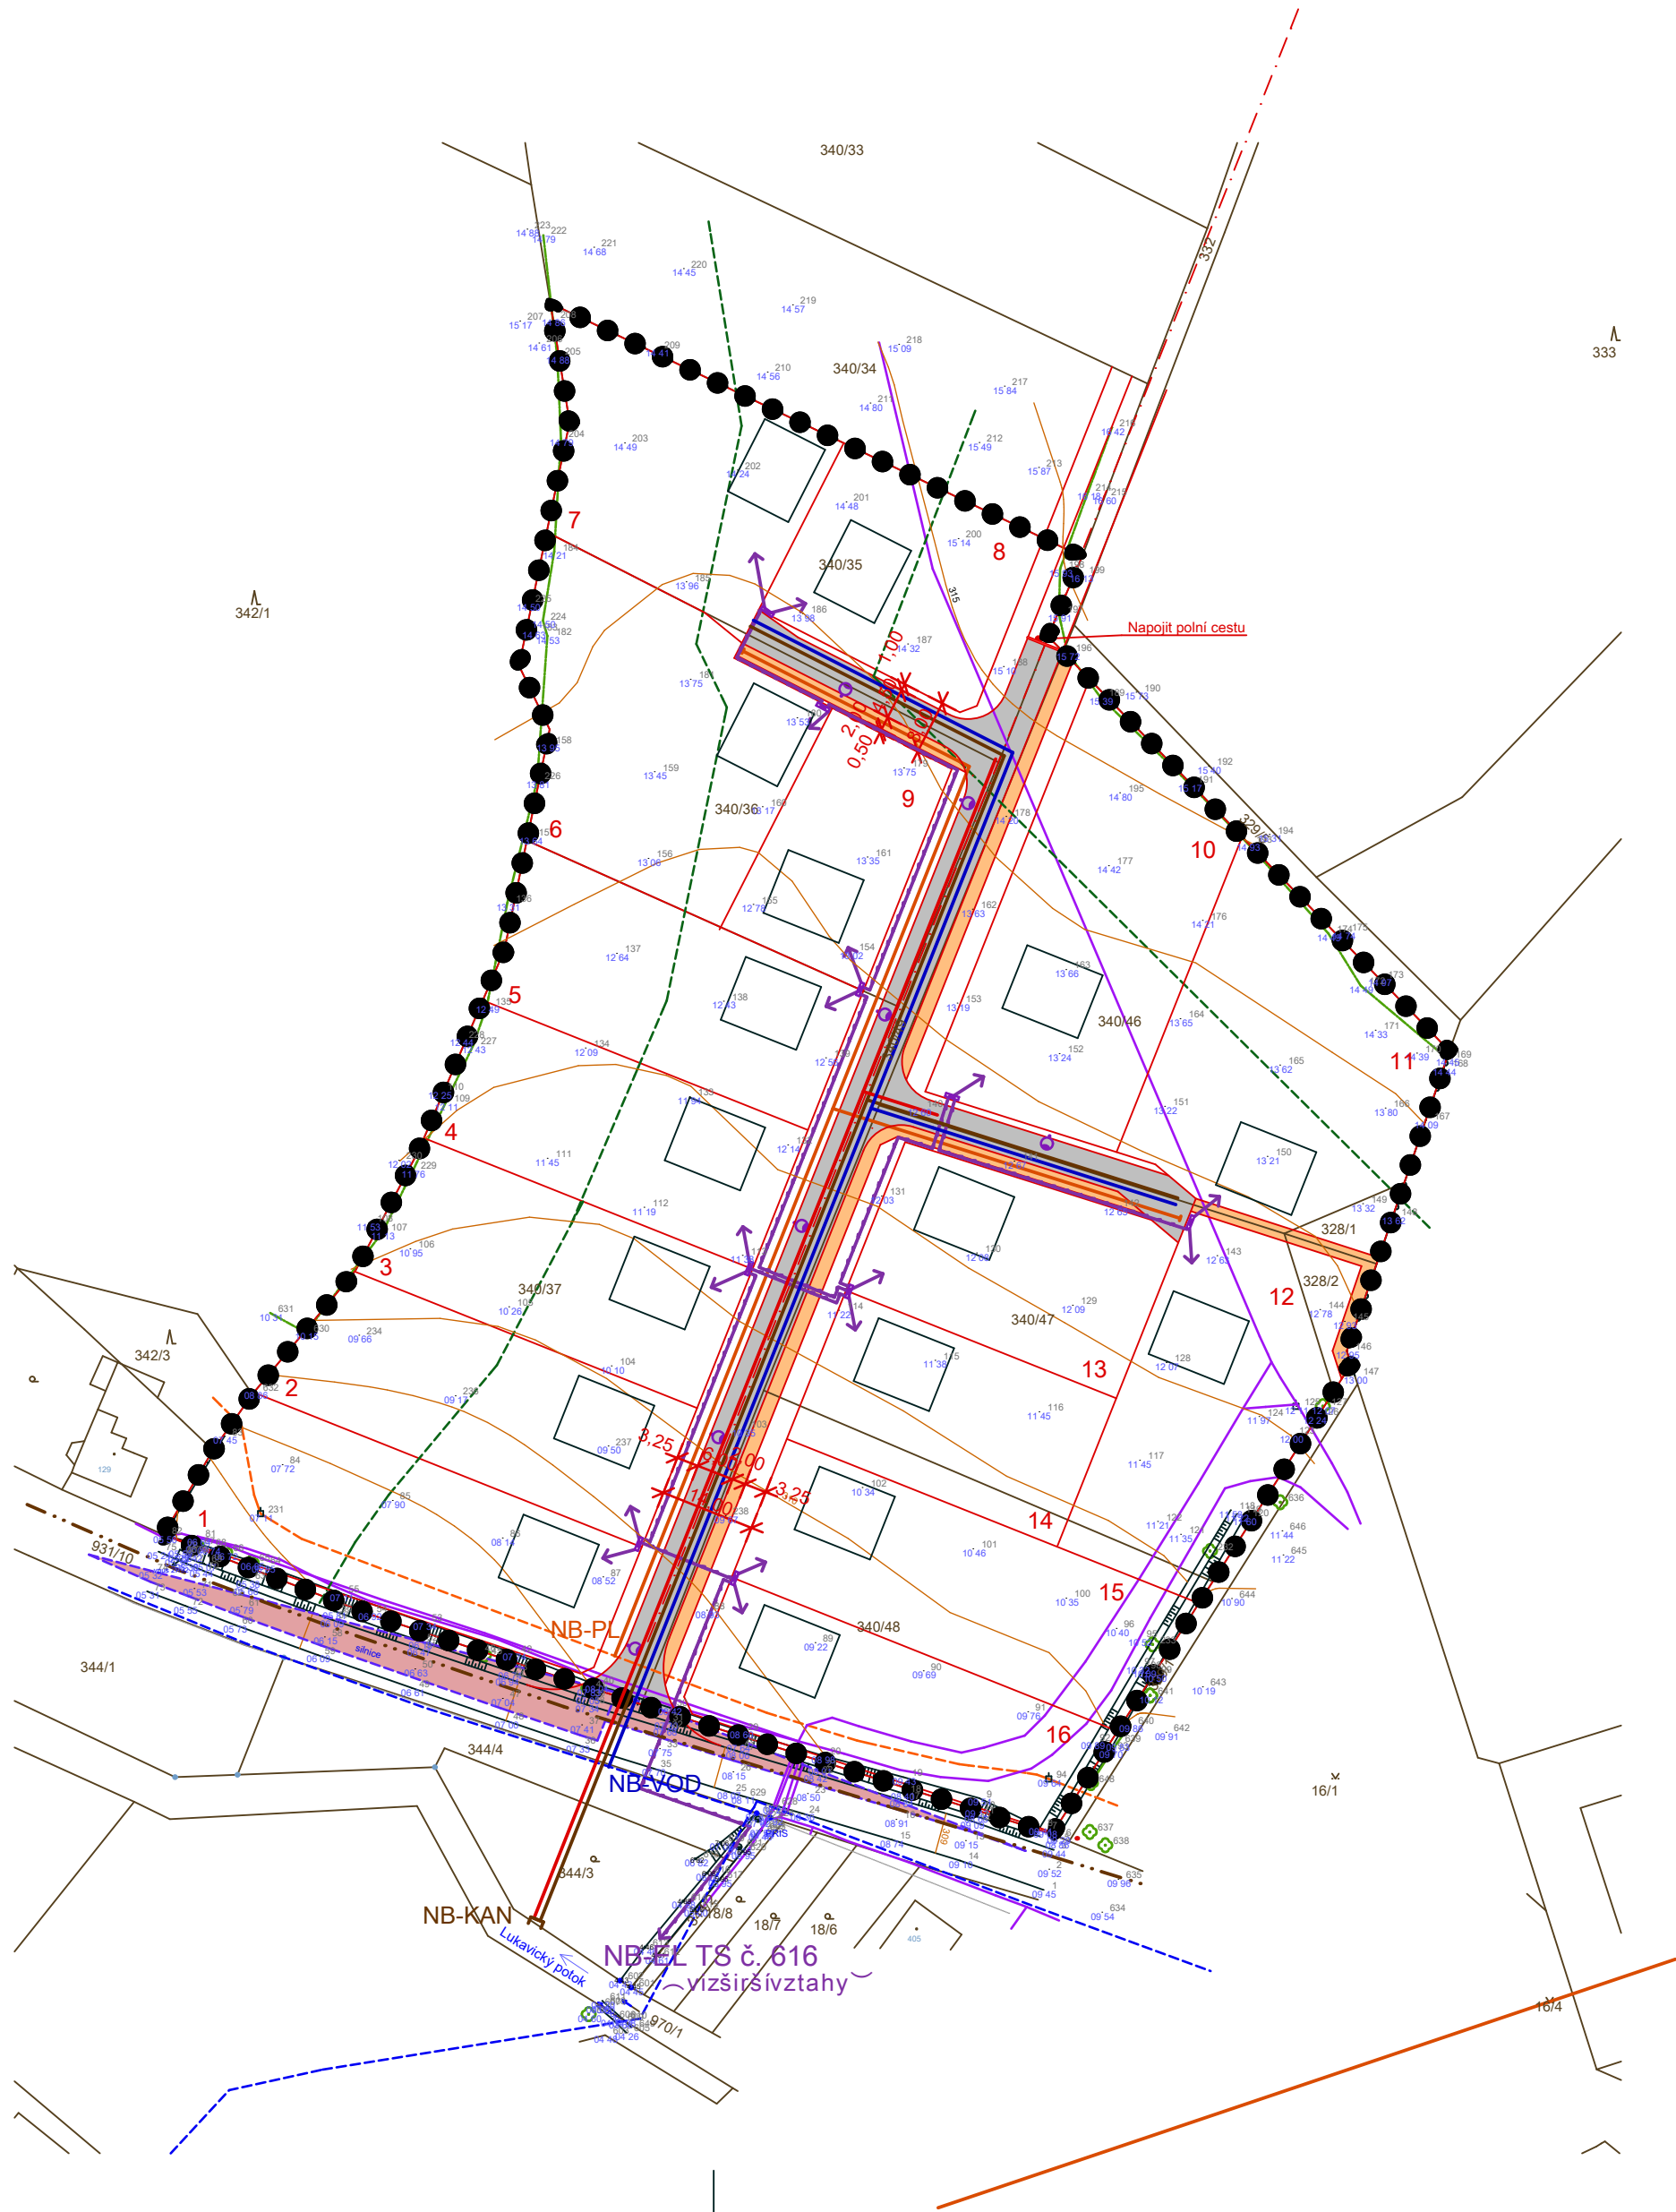

LEGENDA:

- místní komunikace - živice
- chodník - zámková dlažba
- rozhledový trojúhelník
- hranice redukováného OP lesa ~25m
- hranice lesa
- plynovod
- vodovod PVC110
- zaměřené a kótované vnitřní STP
- plot
- červeno-bílá tyč
- 29/32 žluto-černá tyč
- strom
- navržené kabelové rozvody 0,4 kV
- navržené veřejné osvětlení
- navržený plynovod
- navržená kanalizace splašková
- navržená kanalizace PRVKPK
- navržená kanalizace dešťová
- navržený vodovod

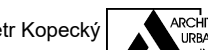HLAVNÍ PROJEKTANT :		VYPRACOVAL :		Ing.arch. Petr Kopecký			
ing. arch. Petr Kopecký				A-PROJEKT			
INVESTOR		OÚ Lukavice		IČO 259 41 551			
ÚZEMNÍ STUDIE LUKAVICE-lokalita Z3-L				FORMÁT :		6 x A4	
				DATUM :		únor 2016	
				MĚŘÍTKO :		1: 1000	
				STUPEŇ :		ÚPP	
				Z.č. 2/141/15		doprava a schéma inženýr. sítí	