
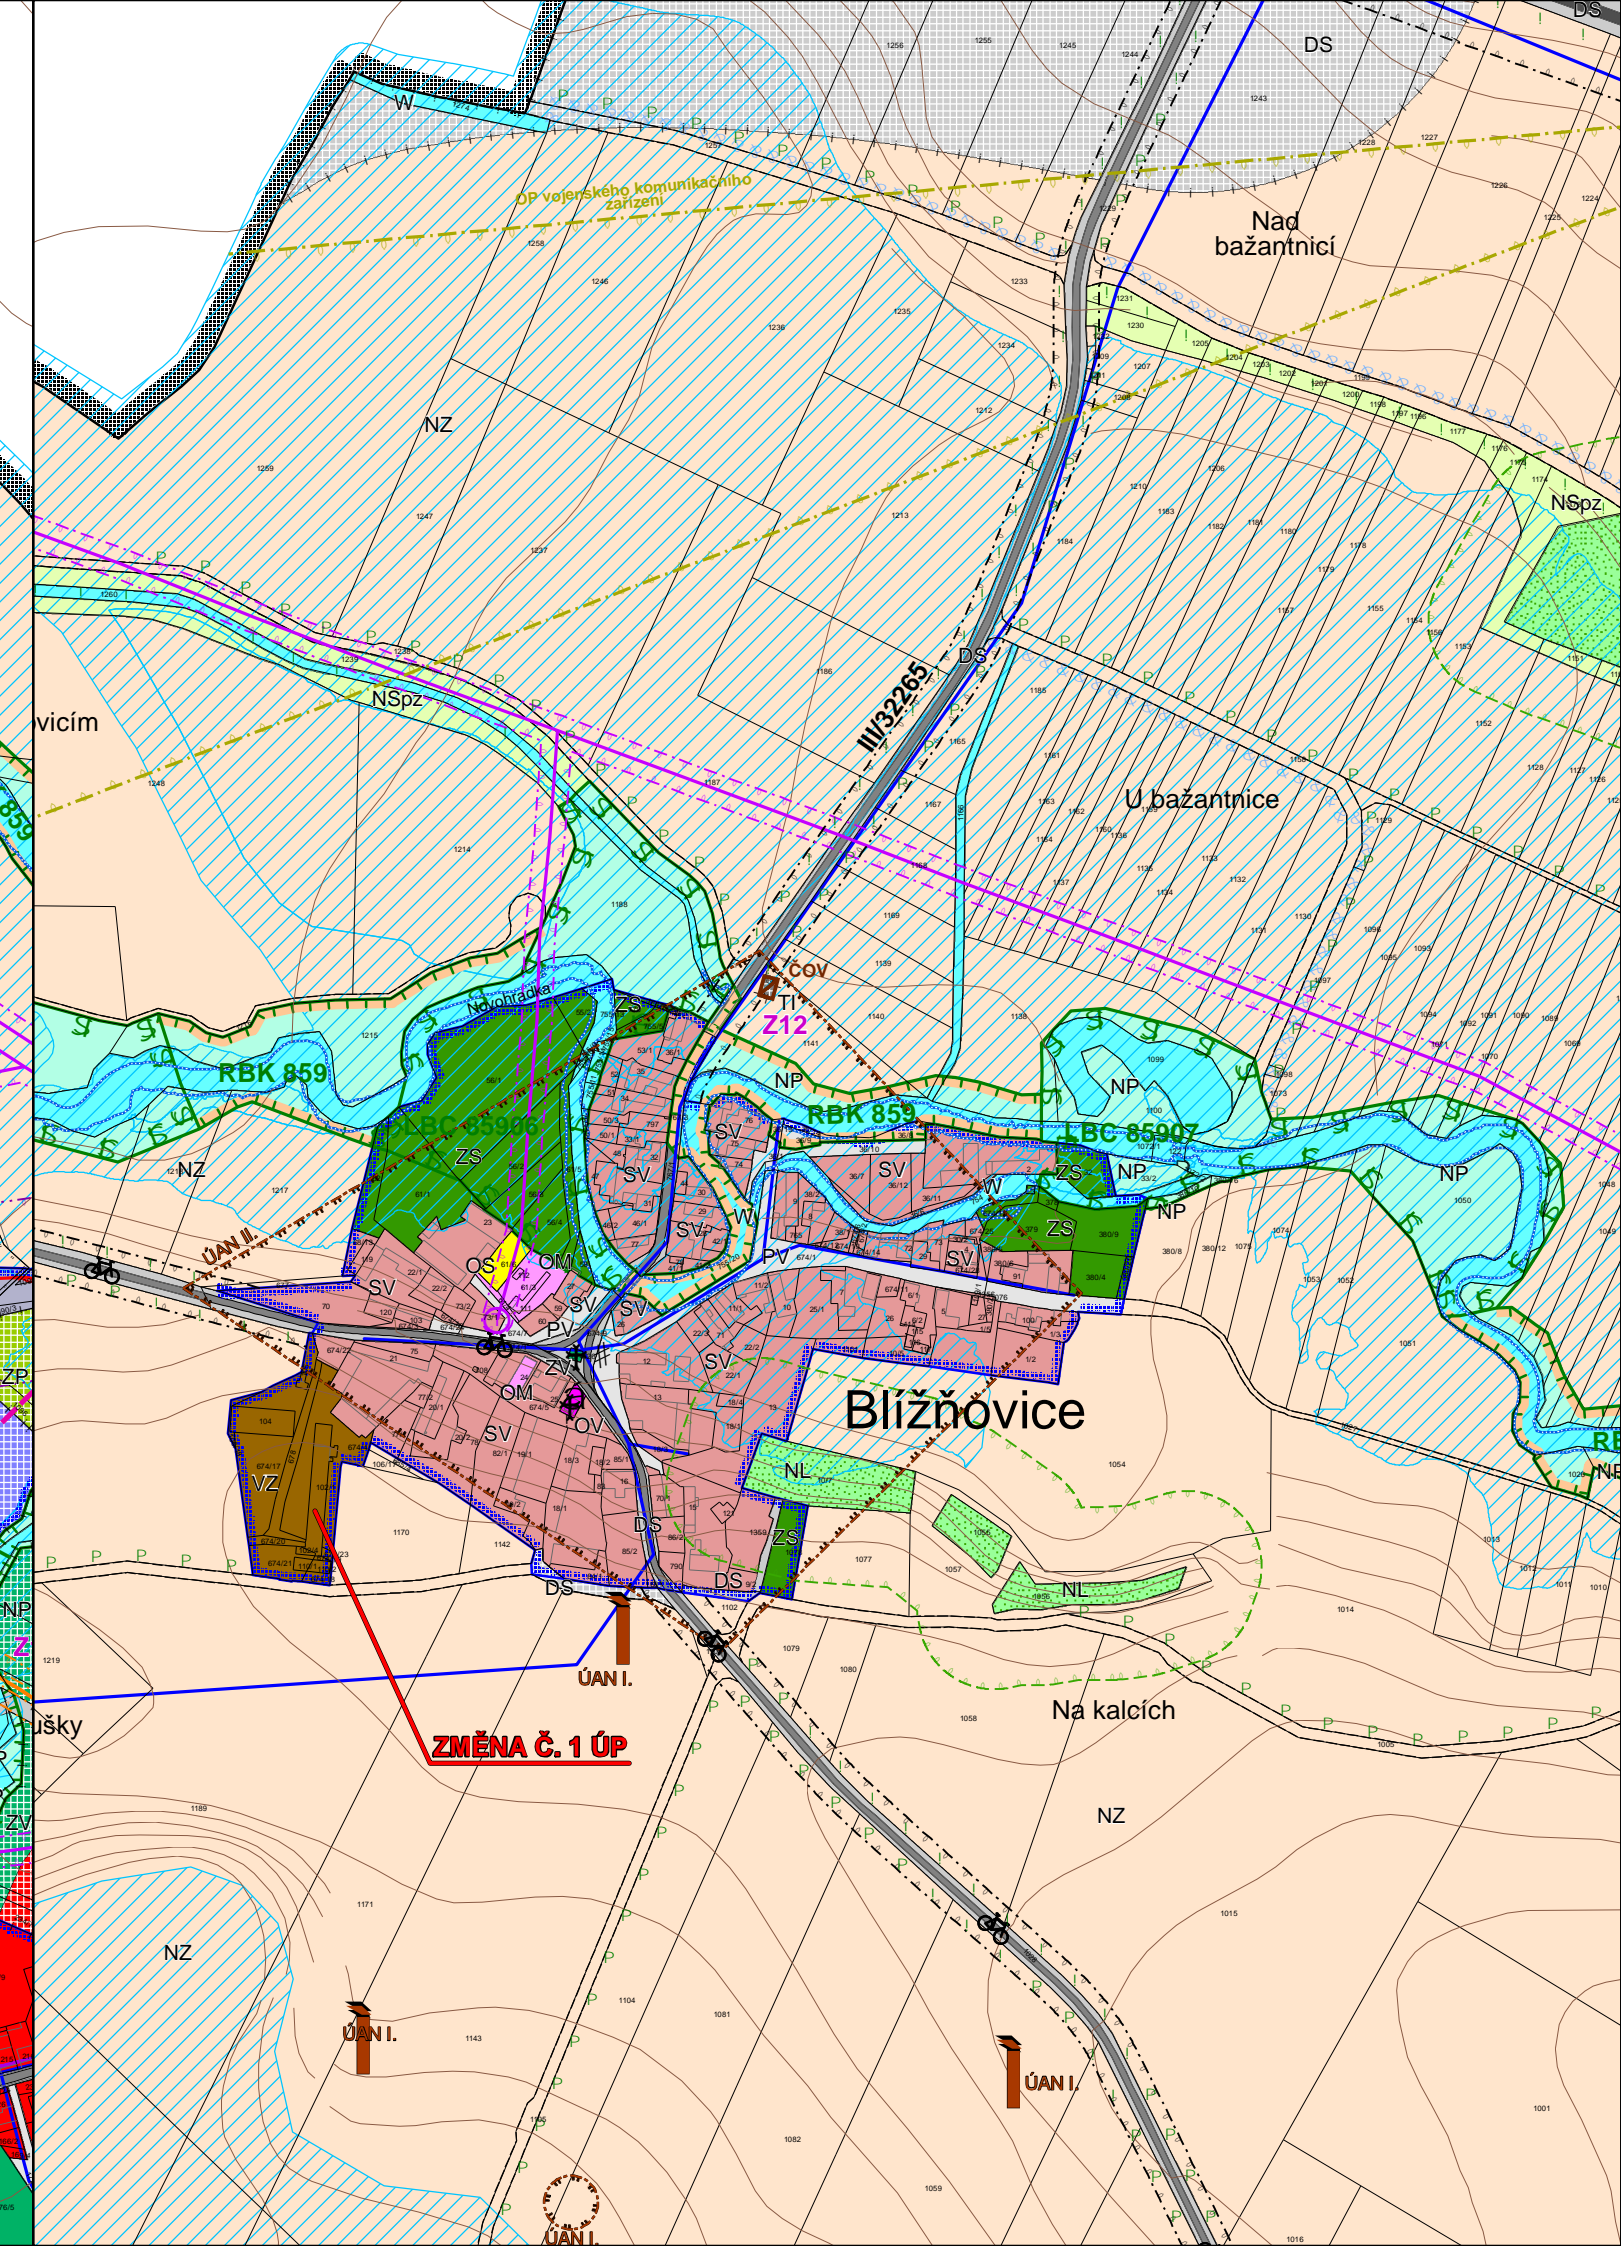


# Změna č. 1 ÚP HROCHŮV TÝNEC

## KOORDINAČNÍ VÝKRES

### 1 : 5 000

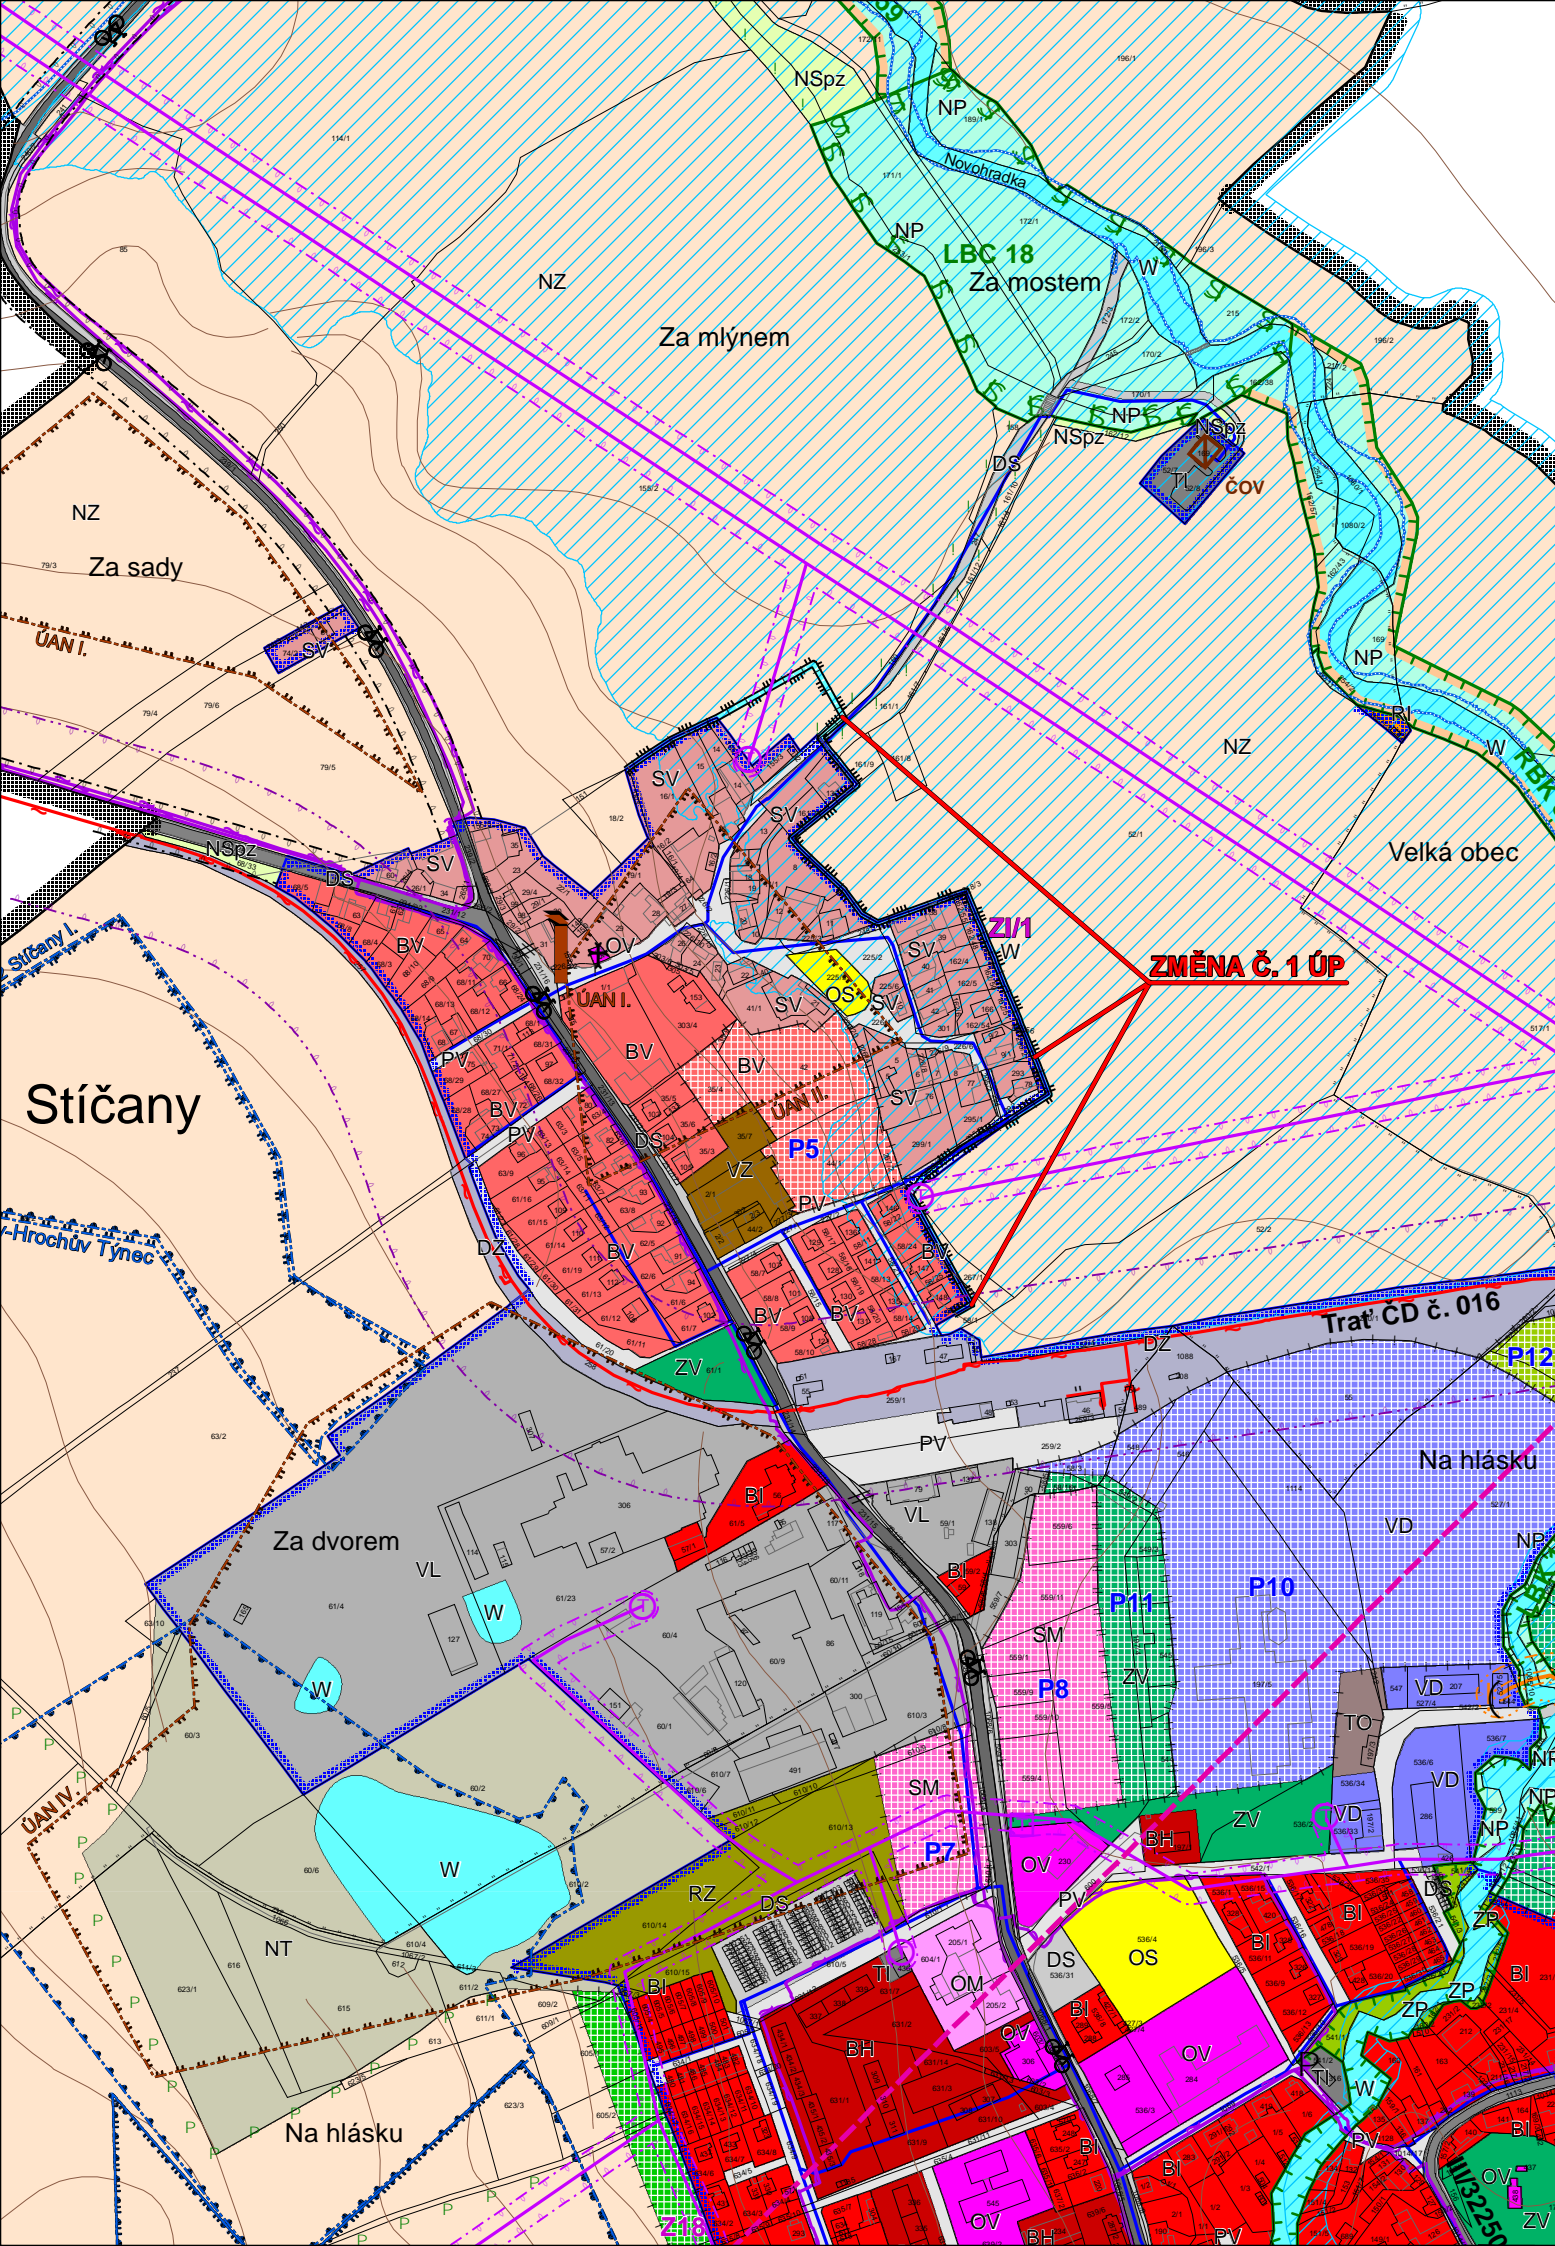

Legenda Změny č. 1 ÚP:		
Plochy stabilizované	Plochy změn	Územní rezervy
hranice řešeného území		
hranice katastrálních území, navazujících k. ú.		
zastavěné území k 30. 9. 2014		
zastavitelné plochy		
plochy přestavby		
územní rezervy		
Plochy s rozdílným způsobem využití:		
bydlení v bytových domech		
bydlení v rodinných domech - městské a příměstské		
bydlení v rodinných domech - venkovské		
rekreace - plochy staveb pro rodinnou rekreaci		
rekreace - zahrádkové osady		
rekreace - na plochách přírodního charakteru		
občanské vybavení - veřejná infrastruktura		
občanské vybavení - komerční zařízení malá a střední		
občanské vybavení - tělovýchovná a sportovní zařízení		
občanské vybavení - hřbitovy		
plochy smíšené obytné - městské		
plochy smíšené obytné - venkovské		
dopravní infrastruktura - silniční		
dopravní infrastruktura - železniční		
technická infrastruktura - inženýrské sítě		
technická infrastruktura - plochy pro stavby a zařízení pro nakládání s odpady		
výroba a skladování - lehký průmysl		
výroba a skladování - drobná a řemeslná výroba		
výroba a skladování - zemědělská výroba		
veřejná prostranství		
veřejná prostranství - veřejná zeleň		
zeleň - soukromá a vyhrazená		
zeleň - ochranná a izolační		
zeleň - přírodního charakteru		
plochy vodní a vodohospodářské		
plochy zemědělské		
plochy lesní		
plochy přírodní		
plochy smíšené nezastavěného území - přírodní, zemědělské		
plochy těžby nerostů - nezastavitelné		

Vybrané prvky dopravní infrastruktury:		
silnice I. třídy		
silnice II. třídy		
silnice III. třídy		
železniční trať ČD č. 016		
obnova a doplnění sítě polních cest (dle KPÚ k. ú. Blížňovice)		
autobusová zastávka		
železniční zastávka ČD		
značené cyklotrasy		
Vybrané prvky koncepce technické infrastruktury:		
trasa vrchního vedení VN 35 kV, VVN 110 kV		
trasa kabelového vedení VN 35 kV		
trafostanice		
trasa VTL plynovodu		
regulační stanice VTL/STL		
trasa vodovodu		
čistírna odpadních vod (ČOV)		
trasa dálkového telekomunikačního kabelu Telefónica O2		
komunikační zařízení Telefónica O2		
trasa komunikačního kabelu ČD		

Limity využití území:		
ochranné pásmo lesa		
silniční ochranné pásmo		
ochranné pásmo železnice		
ochranné pásmo hřbitova		
ochranné pásmo vrchního vedení VN, VVN		
bezpečnostní pásmo VTL plynovodu		
ochranné pásmo VTL plynovodu		
ochranné pásmo vojenského komunikačního zařízení		
radioreléové trasy		
chráněné ložiskové území (CHLÚ)		
ložisko nerostných surovin		
záplavové území Q100		
aktivní zóna záplavového území		
navržené záchytné příkopy (dle KPÚ k. ú. Blížňovice)		
navržená protipovodňová ochrana - lokalita Stičany		
nemovitá kulturní památka		
kaple, kříž		
pomník, válečný hrob		
území s archeologickými nálezy (ÚAN)		
památný strom		
Vybrané prvky fyzické geografie:		
plochy lesů hospodářských		
vodní plochy a toky		
doprovodná a rozptýlená zeleň		
Hranice ÚSES:		
regionální biocentra		
regionální biokoridory		
lokální biocentra		
lokální biokoridory		
Celé správní území obce Hrochův Týnec leží v ochranném pásmu letištního radiolokačního prostředku Letiště Pardubice.		

Porizovatel :  
**MěÚ Chrudim**  
Odbor územního plánu a regionálního rozvoje

Objednatel :  
**Obec Hrochův Týnec**

Zemědělský půdní fond :  
**Ing. E. Šimůnková**

Urbanismus a doprava :  
**Ing. arch. P. Čížek**

Vodohospodář :  
**Ing. M. Petr**

Elektro :  
**Ing. F. Ducháček**

ARCHITEKTONICKÝ ATELIER  
ING. ARCH. PAVEL ČÍŽEK  
ÚJEZDŠKÁ 1429, CHOČEN  
IČO:13358781, tel./fax: 465 471 950

Datum :  
VII. 2015

Měřítko :  
1 : 5 000

**B.4**

**Změna č. 1 ÚP HROCHŮV TÝNEC**

KOORDINAČNÍ VÝKRES