

LEGENDA:


PLOCHY S ROZDÍLNÝM ZPŮSOBEM VYUŽITÍ

PLOCHY STABILIZOVANÉ	PLOCHY ZEMĚN	
BY		BYDLENÍ V RODINNÝCH DOMECH VENKOVSKÉ
OV		OBČANSKÉ VYBAVENÍ VEŘEJNÁ INFRASTRUKTURA
OM		OBČANSKÉ VYBAVENÍ Komerční zařízení malá a střední
OS		OBČANSKÉ VYBAVENÍ TĚLOVÝCHOVNÁ A SPORTOVNÍ ZAŘÍZENÍ
DS		DOPRAVNÍ INFRASTRUKTURA SILNIČNÍ
DZ		DOPRAVNÍ INFRASTRUKTURA DRÁŽNÍ
VD		VÝROBA A SKLADOVÁNÍ DROBNÁ VÝROBA
VZ		VÝROBA A SKLADOVÁNÍ ZEMĚDĚLSKÁ VÝROBA
ZV		ZELEŇ NA VEŘEJNÝCH PROSTRANSTVÍCH
ZS		ZELEŇ SOUKROMÁ A VYHRAZENÁ
W		PLOCHY VODNÍ A VODOHOSPODÁŘSKÉ
NZ		PLOCHY ZEMĚDĚLSKÉ
NL		PLOCHY LESNÍ

OSTATNÍ JEVY KOORDINAČNÍHO VÝKRESU

	HRANICE ŘEŠENÉHO ÚZEMÍ
	ZASTAVĚNÉ ÚZEMÍ K 16.2.2009
	ZASTAVITELNÉ PLOCHY
	SILNICE III. TŘÍDY
	VRCHNÍ VEDENÍ VN A VVN
	TRAPOSTANICE
	ZÁPLAVOVÉ ÚZEMÍ
	RADIORELEOVÁ TRASA
	OCHRANNÉ PÁSMO KOMUNIKACÍ
	OCHRANNÉ PÁSMO DRÁHY
	OCHRANNÉ PÁSMO LESA
	OCHRANNÉ PÁSMO VEDENÍ VN A VVN
	NEMOVITÁ KULTURNÍ PAMÁTKA

II.B.6.2

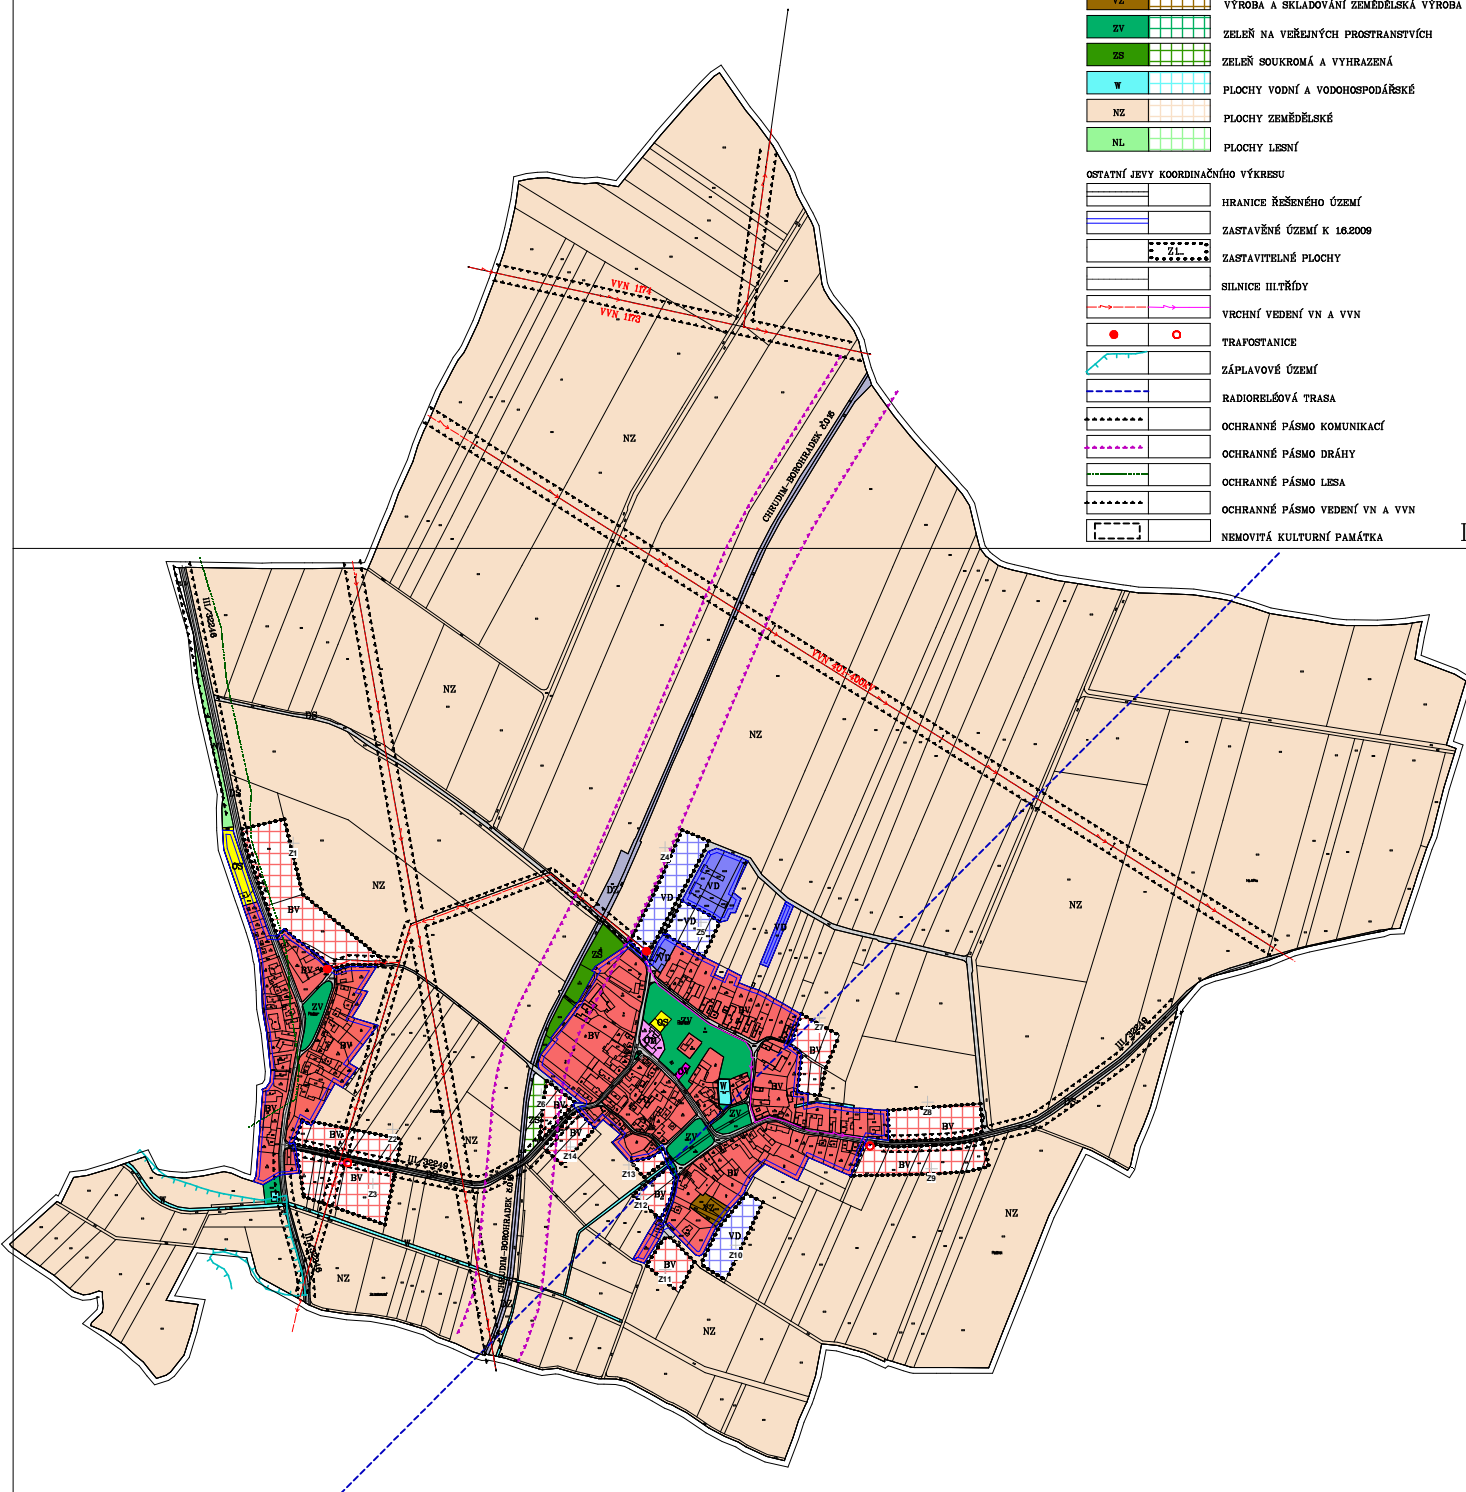

POŘIZOVATEL: MÚ CHRUDIM ZPRACOVATEL: ING.ARCH.MILAN VOJTĚCH
DATUM: 06/2009 MĚŘÍTKO : 1:5 000

II.B.6.1 – KOORDINAČNÍ VÝKRES ÚZEMNÍ PLÁN BOŘICE