


# LEGENDA:

PLOCHY S ROZDÍLNÝM ZPŮSOBEM VYUŽITÍ

PLOCHY STABILIZOVANÉ	PLOCHY ZMĚN	
BV		BYDLENÍ V RODINNÝCH DOMECH VENKOVSKÉ
OV		OBČANSKÉ VYBAVENÍ VEŘEJNÁ INFRASTRUKTURA
OM		OBČANSKÉ VYBAVENÍ KOMERČNÍ ZAŘÍZENÍ MALÁ A STŘEDNÍ
OS		OBČANSKÉ VYBAVENÍ TĚLOVÝCHOVNÁ A SPORTOVNÍ ZAŘÍZENÍ
DS		DOPRAVNÍ INFRASTRUKTURA SILNIČNÍ
DZ		DOPRAVNÍ INFRASTRUKTURA DRÁŽNÍ
VD		VÝROBA A SKLADOVÁNÍ DROBNÁ VÝROBA
VZ		VÝROBA A SKLADOVÁNÍ ZEMĚDĚLSKÁ VÝROBA
ZV		ZELEŇ NA VEŘEJNÝCH PROSTRANSTVÍCH
ZS		ZELEŇ SOUKROMÁ A VYHRAZENÁ
W		PLOCHY VODNÍ A VODOHOSPODÁŘSKÉ
NZ		PLOCHY ZEMĚDĚLSKÉ
NL		PLOCHY LEŚNÍ

OSTATNÍ JEVY HLAVNÍHO VÝKRESU	
	HRANICE ŘEŠENÉHO ÚZEMÍ
	ZASTAVĚNÉ ÚZEMÍ K 18.2009
	ZASTAVITELNÉ PLOCHY

I.B.2.2

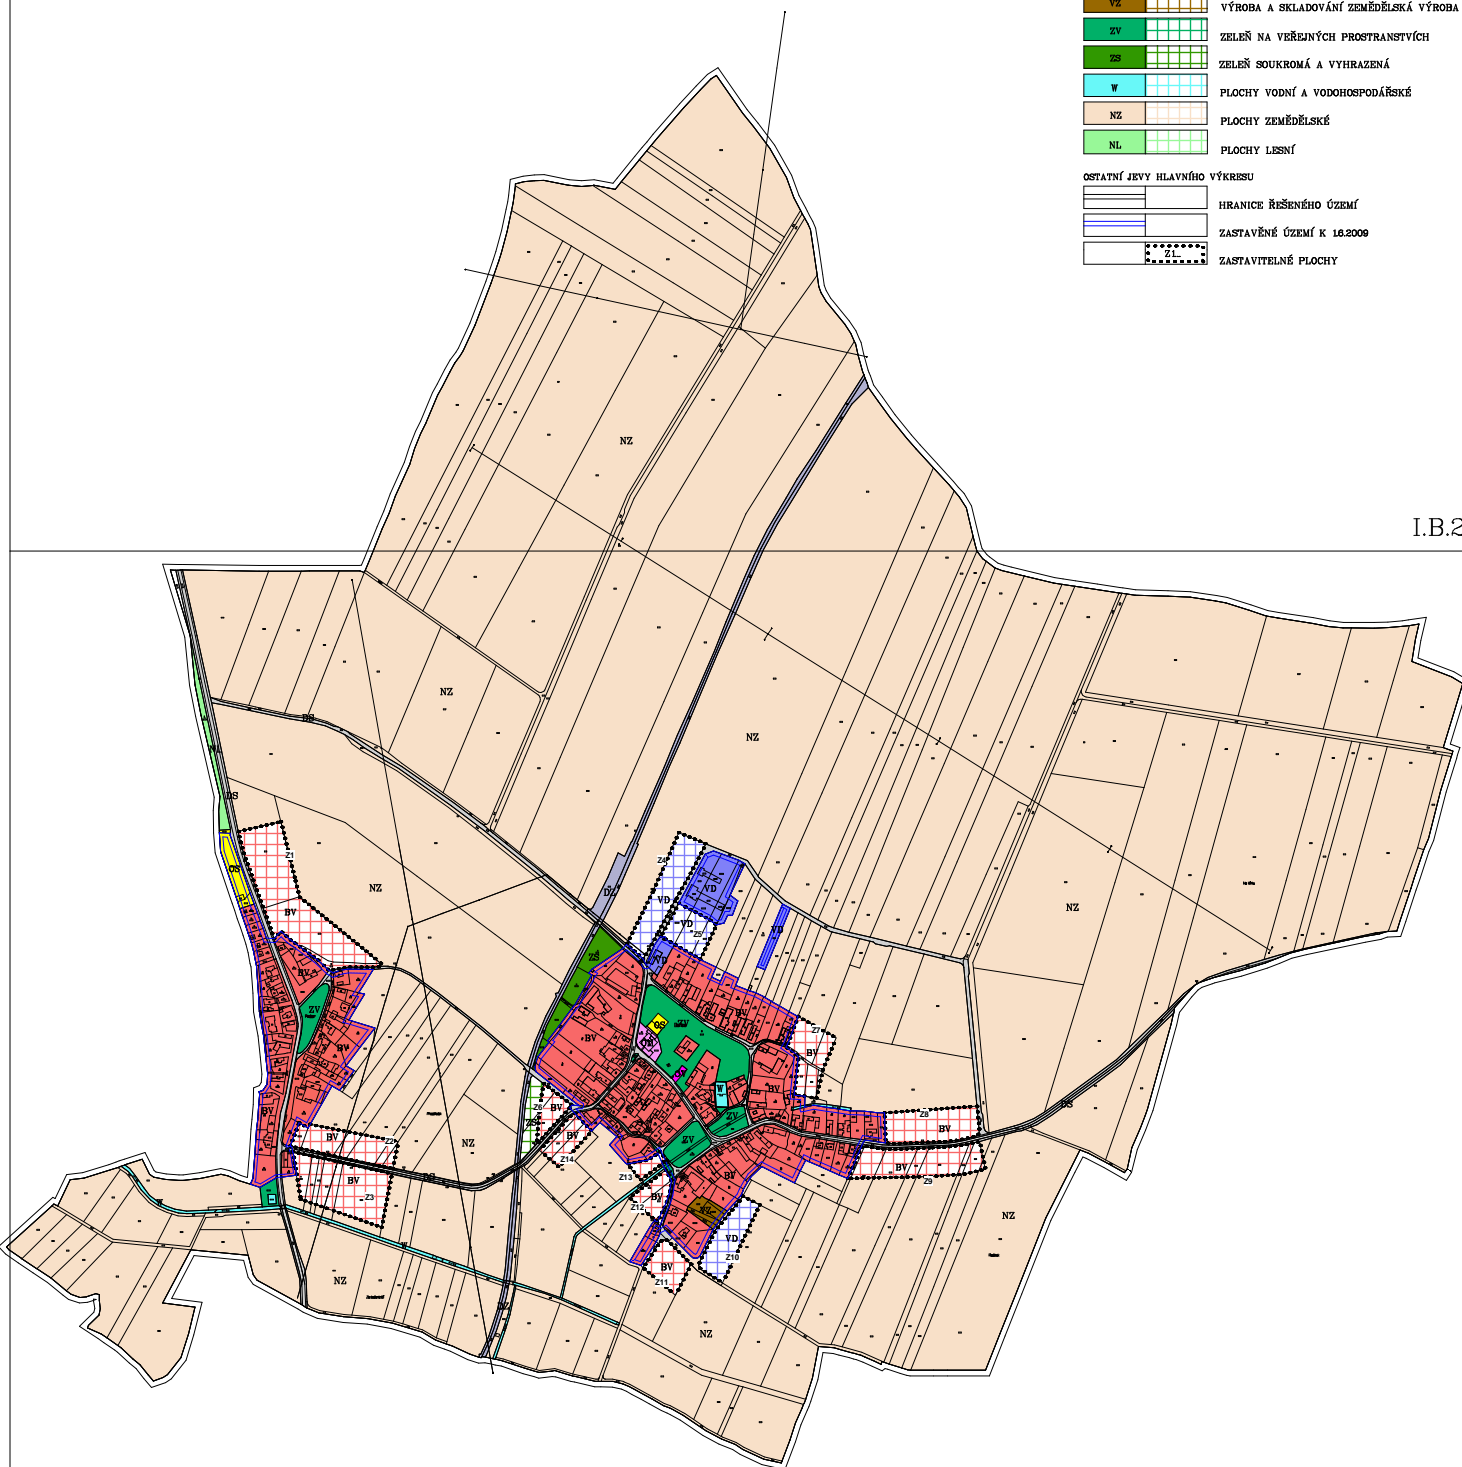

POŘIZOVATEL: MÚ CHRUDIM ZPRACOVATEL: ING.ARCH.MILAN VOJTĚCH  
DATUM: 06/2009 MĚŘÍTKO : 1:5 000

## I.B.2.1 – HLAVNÍ VÝKRES ÚZEMNÍ PLÁN BOŘICE