



ÚZEMNÍ PLÁN SKUTEČ

Úplné znění po vydání Změny č. 1

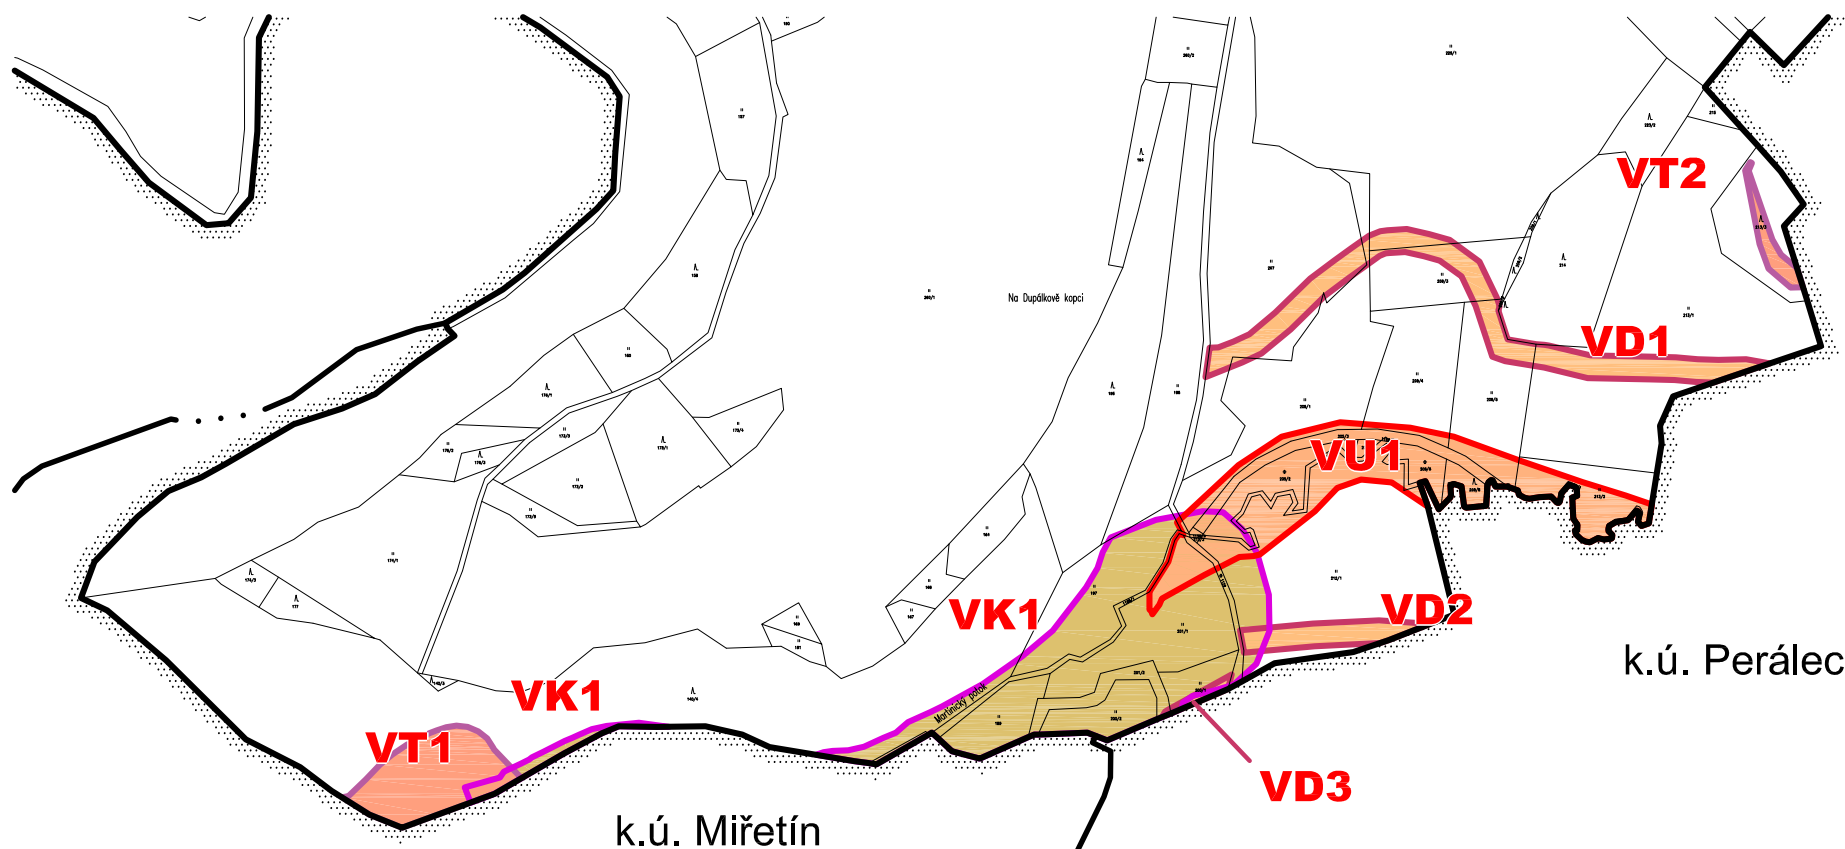

KLAD LISTU:

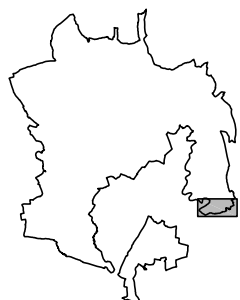

LEGENDA

STAV / PLOCHY STABILIZOVANÉ	NÁVRH / PLOCHY ZMĚN	ÚZEMNÍ REZERVA	
HRANICE ÚZEMNÍCH JEDNOTEK			
			Hranice řešeného území
			Hranice katastrálního území
VEŘEJNĚ PROSPĚŠNÉ STAVBY A OPATŘENÍ			
	VT1		Technická infrastruktura - hráz suchého poldru (Zw1)
	VT2		Technická infrastruktura - ochranná hráz vodního zdroje Perálec (Zw2)
	VD1		Dopravní infrastruktura - úsek komunikace pro obsluhu zařízení poldru (Zd18a)
	VD2		Dopravní infrastruktura - úsek komunikace pro obsluhu zařízení poldru (Zd18b)
	VD3		Dopravní infrastruktura - úsek komunikace pro obsluhu zařízení poldru (Zd18c)
	VK1		Opatření ke snižování ohrožení v území povodněmi (záplava Q2 poldru Kutřín)
	VU1		Revitalizace Martinického potoka (K4)

ÚZEMNÍ PLÁN SKUTEČ - ÚPLNÉ ZNĚNÍ PO VYDÁNÍ ZMĚNY č. 1

Pořizovatel Změny č. 1 ÚP Skuteč:	Městský úřad Chrudim, odbor územního plánování a regionálního rozvoje	Otisk úředního razítka
Oprávněná úřední osoba pořizovatele: Jméno: Ing. Zdeněk Havlík Funkce: referent oddělení územního plánování	Podpis:	
Správní orgán, který vydal Změnu č. 1 Územního plánu Skuteč:	Zastupitelstvo města Skuteč	
Datum nabytí účinnosti Změny č. 1 Územního plánu Skuteč:	11. 11. 2020	

ÚZEMNÍ PLÁN SKUTEČ - Úplné znění po vydání Změny č. 1 VÝKRES VEŘEJNĚ PROSPĚŠNÝCH STAVEB, OPATŘENÍ A ASANACÍ 3

Projektant:

REGIO, projektový ateliér s.r.o.

REGIO s.r.o.
PROJEKTOVÝ ATELIÉR
HRADEC KRÁLOVÉ

Autorský kolektiv:

Ing. arch. Jana Šejvlová, Ing. Zlata Macháčová, Jan Harčarik, Pavel Kupka

Objednatel:

Město Skuteč

Územní plán - nabytí účinnosti:

18. 4. 2015

Měřítko:

1 : 5 000

Změna č. 1 - nabytí účinnosti:

11. 11. 2020