


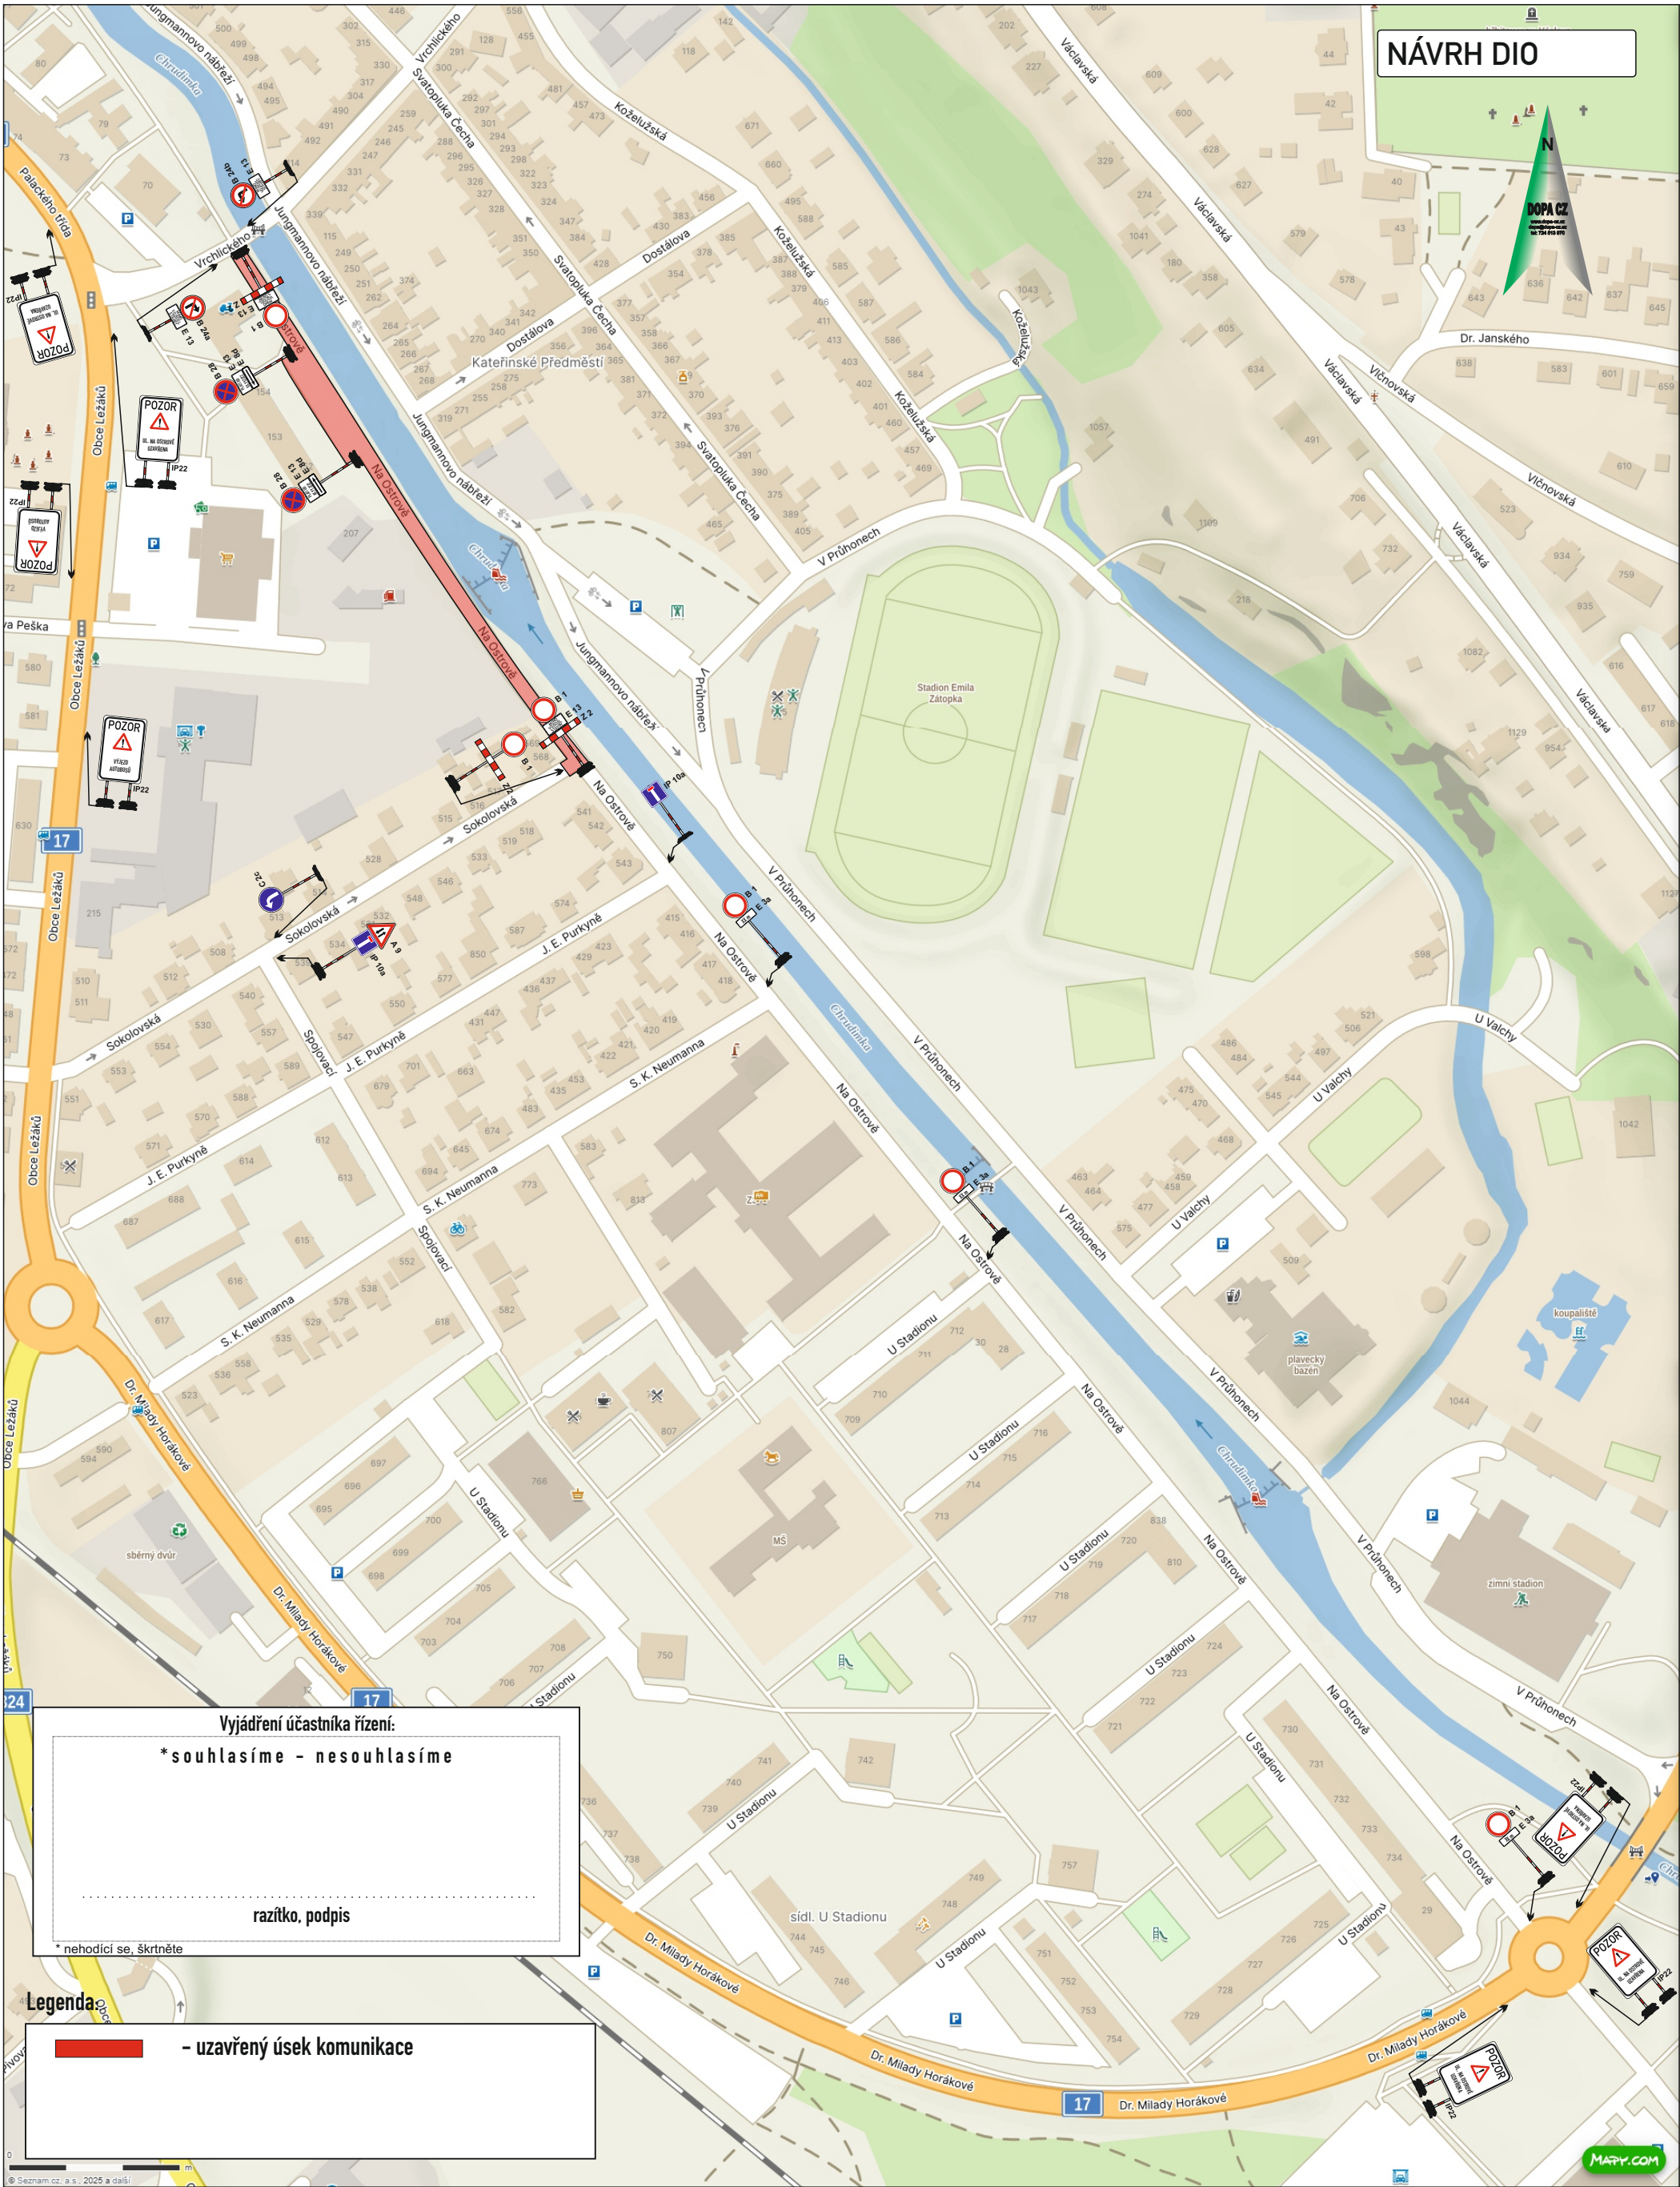

DETAIL DZ

POZOR VÝJEZD AUTOBUSŮ IP22

POZOR UL. NA OSTROVĚ UZAVŘENA IP22

B 24a E 13

B 24b E 13

B 1 E 13 Z 2

B 28 E 13 E 8d

B 28 E 13 E 8d

Poznámka: DZ B 28 umístit 7 dnů před zahájením prací, s konkrétním datem

KRESLIL:	Ing. Martin Žalud			
ZPRACOVAL:	Ing. Martin Žalud			
TECH. KONTROLA:	Ing. Martin Žalud			
ZODPOV. PROJEKTANT:	Ing. Martin Žalud			
HLAVNÍ PROJEKTANT:	Ing. Martin Žalud			
KRAJ: PARDUBICKÝ	OKRES: CHRUDIM	OBEC: CHRUDIM	STUPEŇ:	REALIZAČNÍ
INVESTOR: MĚSTO CHRUDIM			ZAKÁZKA ČÍSLO:	D 25108
AKCE:	OPRAVA ČÁSTI ASFALTOVÉHO POVRCHU MK V ULICI NA OSTROVĚ V CHRUDIMI		ARCHIVNÍ ČÍSLO:	
			DATUM:	09/2025
			FORMÁT:	A 3
			MĚRÍTKO:	--
OBJEKT: PŘECHODNÉ DOPRAVNÍ ZNAČENÍ			ČÍSLO SOUPRAVY:	ČÍSLO PŘÍLOHY:
OBSAH:	ÚPLNÁ UZÁVÍRKA - I. ETAPA - 6. - 12.10.2025		A	1