NÁVRH DIO

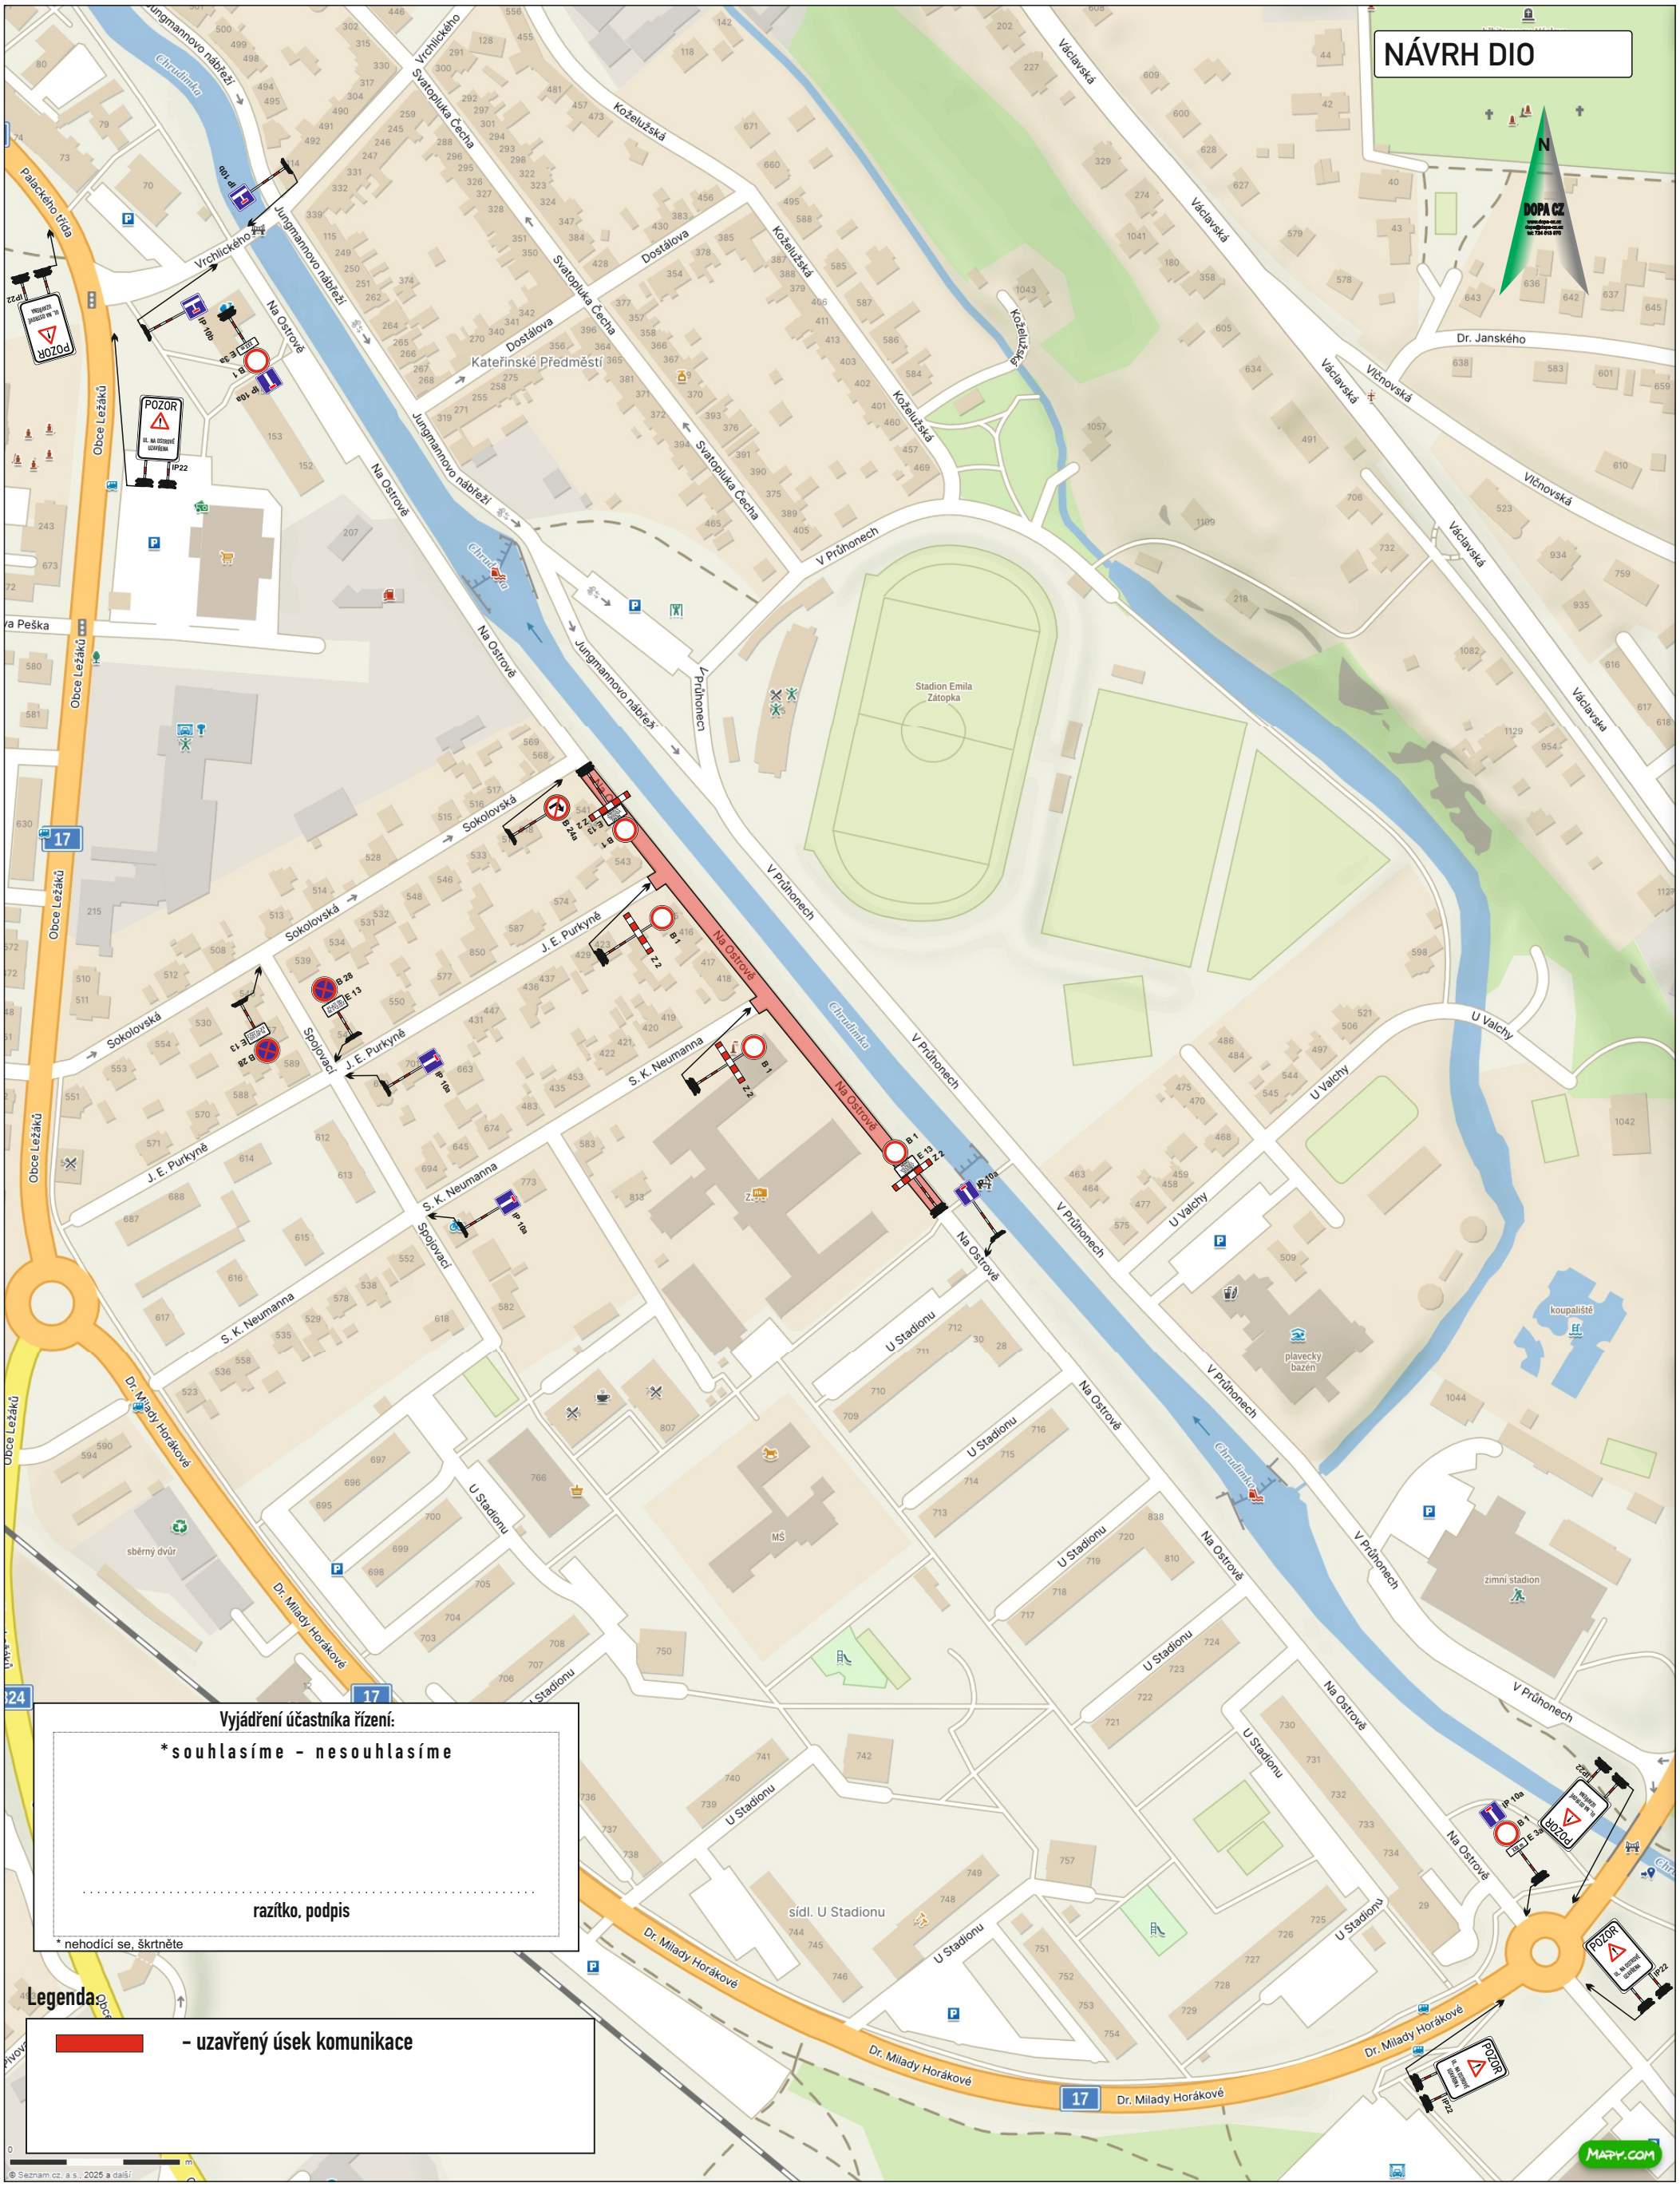

Vyjádření účastníka řízení:

*souhlasíme – nesouhlasíme

. . . . . .

razítko, podpis

* nehodící se, škrtněte

Legenda:

– uzavřený úsek komunikace

DETAIL DZ

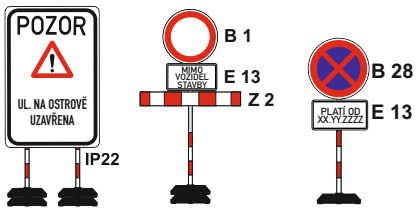

Poznámka: DZ B 28 umístit 7 dnů před zahájením prací, s konkrétním datumem

KRESLIL:	Ing. Martin Žalud		DOPA CZ www.dopa-cz.cz dopa@dopa-cz.cz tel: 724 513 970	
ZPRACOVAL:	Ing. Martin Žalud			
TECH. KONTROLA:	Ing. Martin Žalud			
ZODPOV. PROJEKTANT:	Ing. Martin Žalud			
HLAVNÍ PROJEKTANT:	Ing. Martin Žalud			
KRAJ:PARDUBICKÝ	OKRES:CHRUDIM	OBEC:CHRUDIM	STUPEŇ:	REALIZAČNÍ
INVESTOR:MĚSTO CHRUDIM			ZAKÁZKA ČÍSLO:	D 25108
AKCE: OPRAVA ČÁSTI ASFALTOVÉHO POVRCHU MK V ULICI NA OSTROVĚ V CHRUDIMI			ARCHIVNÍ ČÍSLO:	
			DATUM:	09/2025
			FORMÁT:	A 3
OBJEKT:PŘECHODNÉ DOPRAVNÍ ZNAČENÍ			MĚŘÍTKO:	--
OBSAH: ÚPLNÁ UZAVÍRKA - II. ETAPA - 13. - 31.10.2025			ČÍSLO SOUPRAVY: A	ČÍSLO PŘÍLOHY: 2