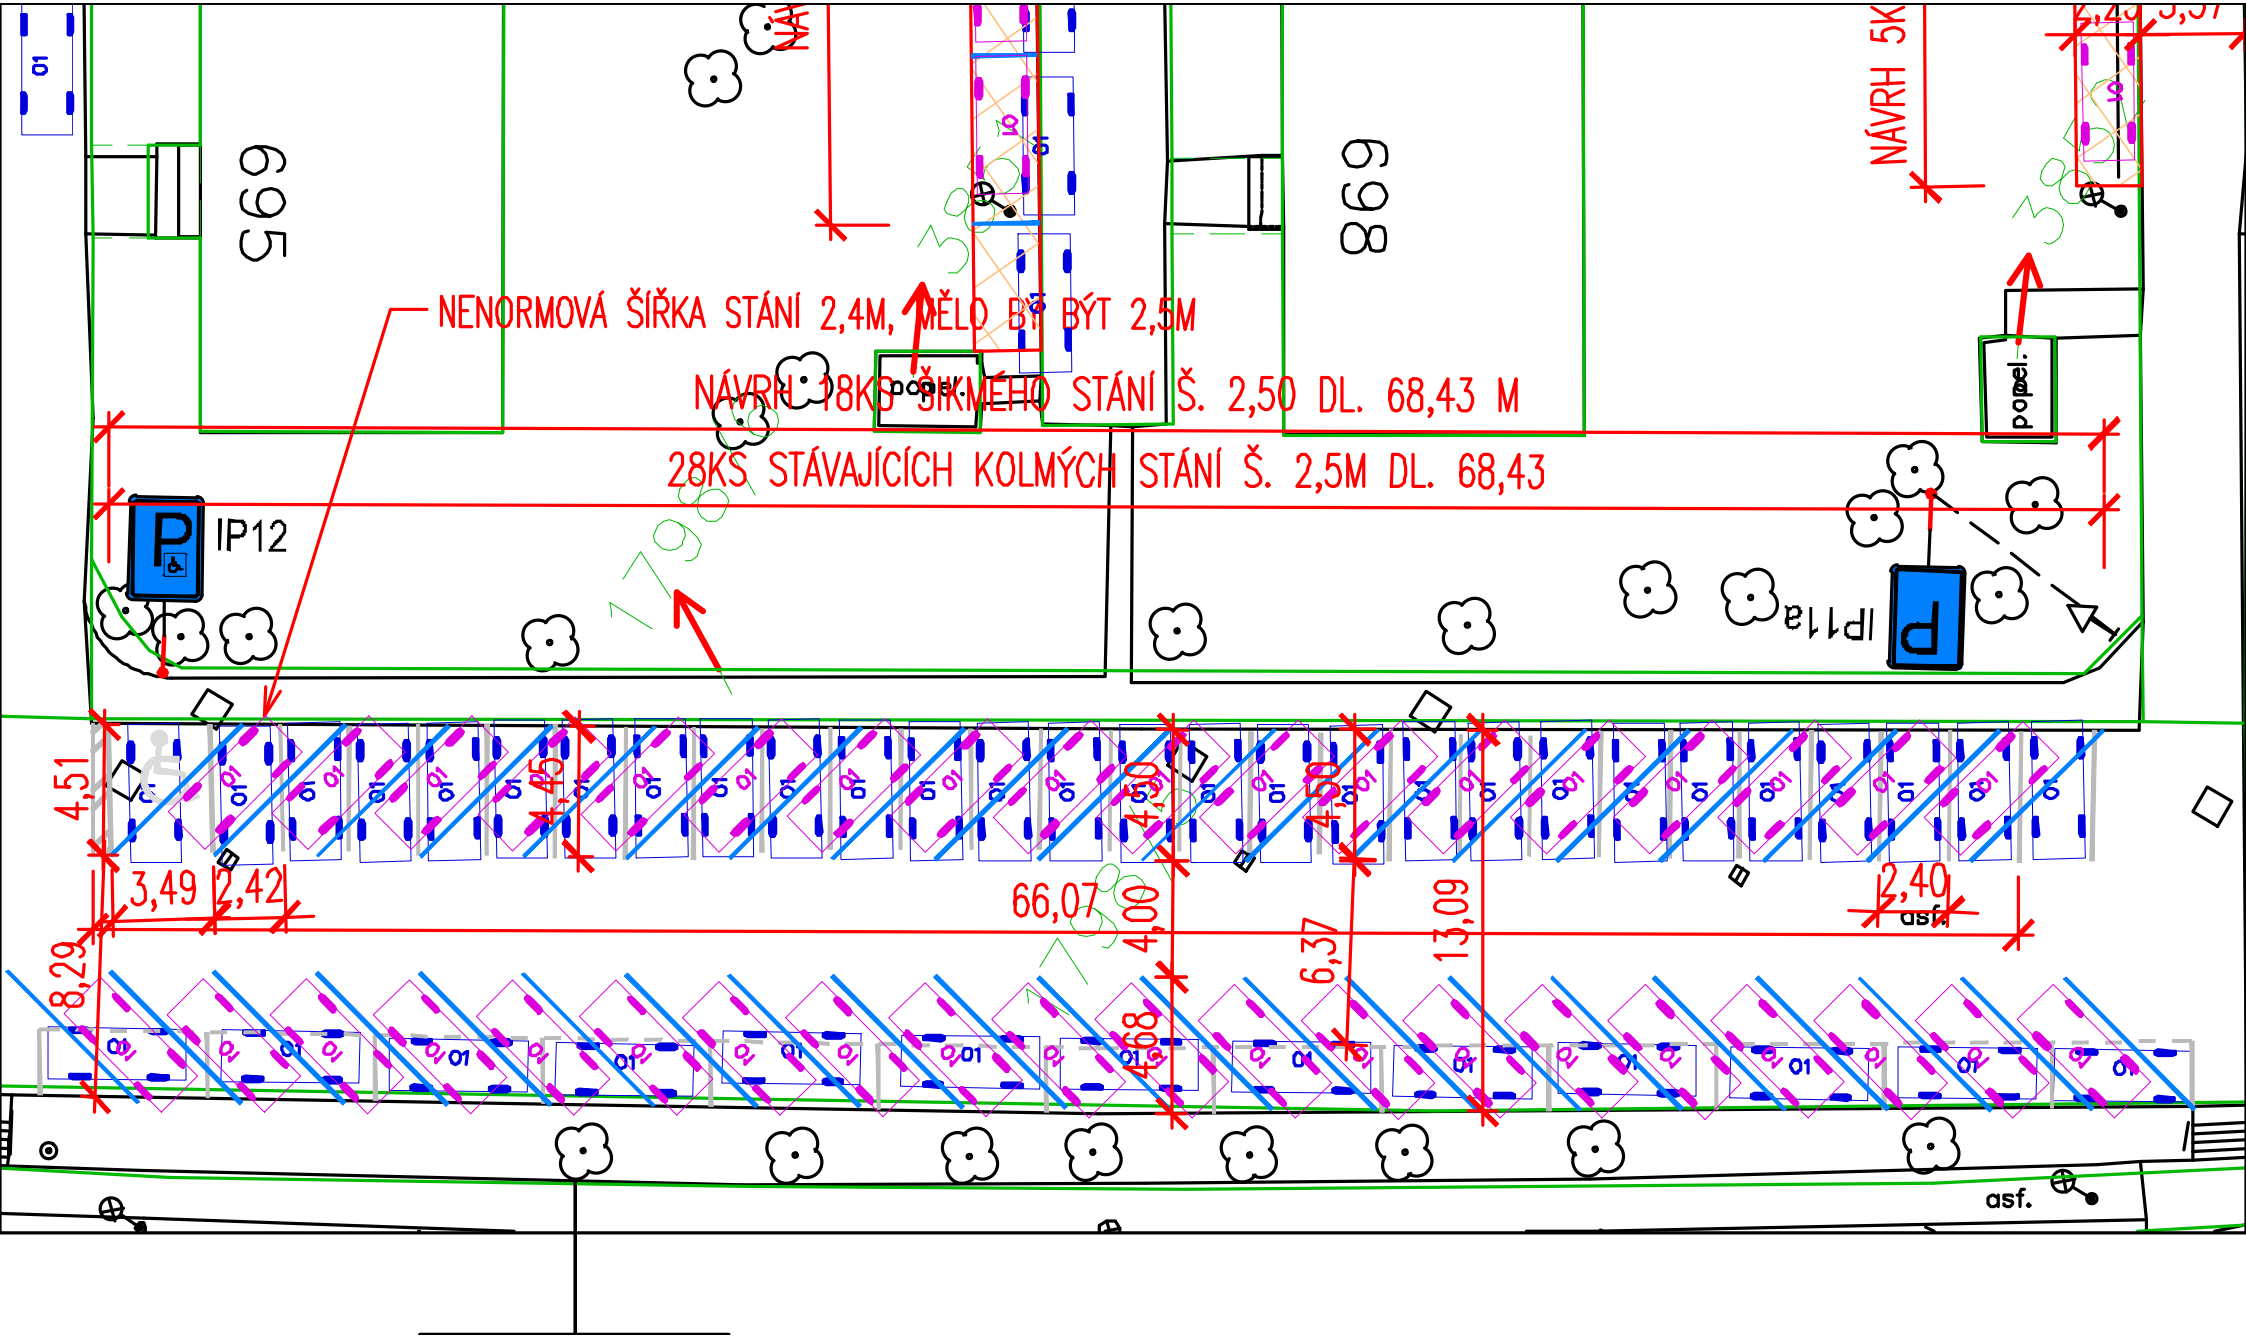
NENORMOVÁ ŠÍŘKA STÁNÍ 2,4M, MĚLO BÝT BÝT 2,5M
NÁVRH 18KS ŠIKMÉHO STÁNÍ Š. 2,50 DL. 68,43 M
28KS STÁVAJÍCÍCH KOLMÝCH STÁNÍ Š. 2,5M DL. 68,43
NÁVRH 5K
IP12
IP11a
995
998
66,07
13,09
6,37
4,00
4,68
4,51
3,49
2,42
2,40
8,29
asf.
popel.