
ÚPLNÉ ZNĚNÍ ÚZEMNÍHO PLÁNU

BOUSOV

PO VYDÁNÍ ZMĚNY č.1

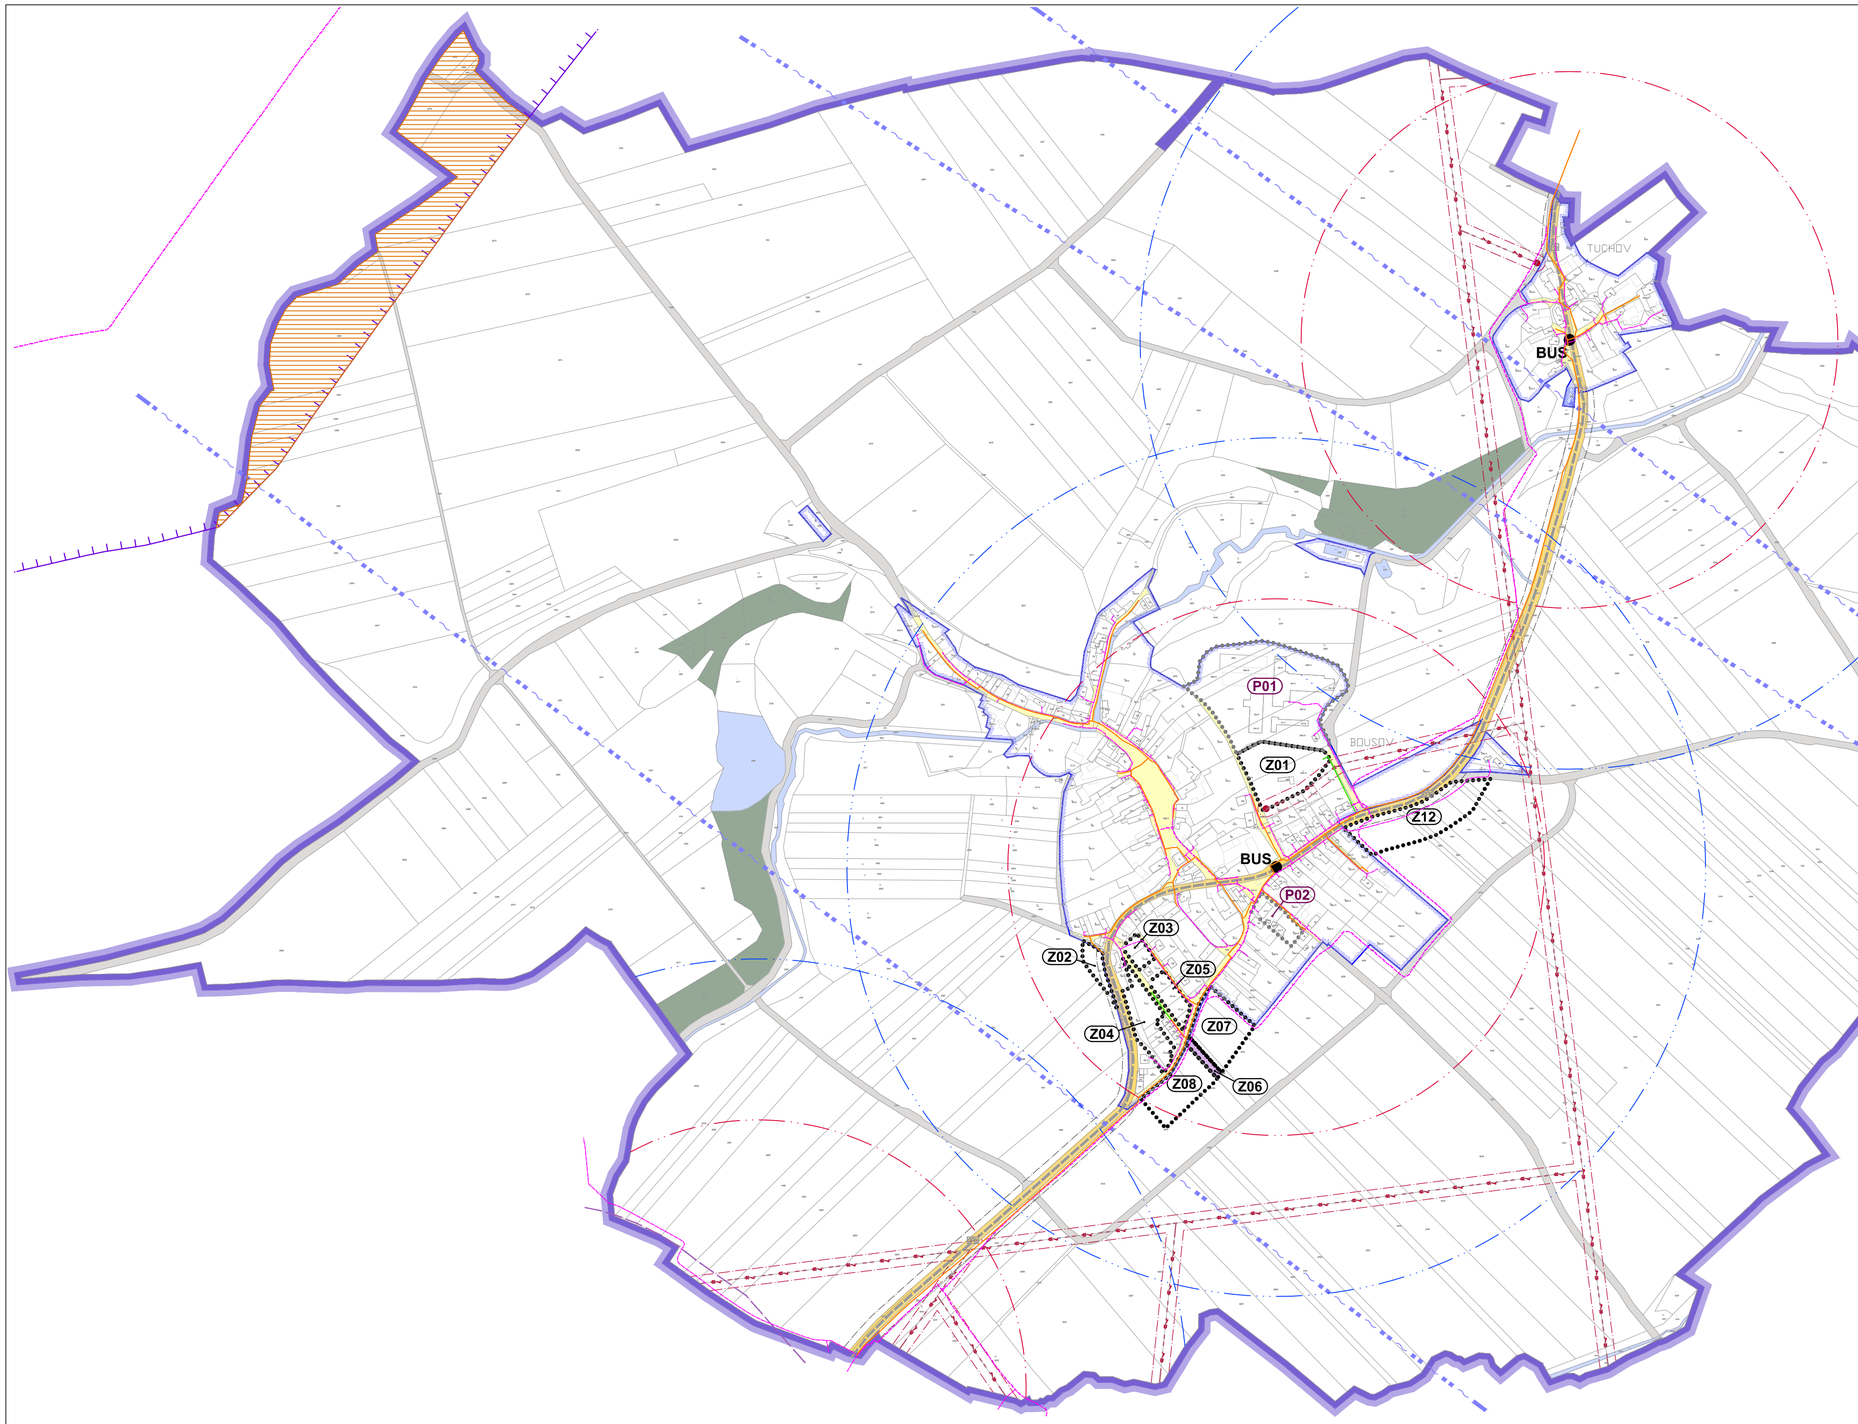

M 1 : 5 000

VEŘ. INFRASTRUKTURA ENERGETIKA, DOPRAVA

LEGENDA:

stav	návrh ÚP	
		hranice řešeného území, hranice katastrálního území Bousov
		hranice zastavěného území k datu 19. 01. 2019
	Z00	zastavitelné plochy
	P00	plochy přestavby
		vodní plochy a toky
		plochy lesa

DOPRAVA

	ochranné pásmo dráhy
	státní silniční síť - silnice III. třídy
	silniční ochranné pásmo
	místní silniční síť, veřejná prostranství - uliční prostory
	obslužné a účelové cesty v krajině
BUS	autobusová zastávka
	izochrony dostupnosti - 5 / 8 minut
	cyklotrasa vč. označení
	turistická trasa

ENERGETIKA

stav	návrh ÚP	
		nadzemní vedení elektro VN 35 kV
		trafostanice vrchní
		ochranné pásmo vedení a zařízení elektrizační soustavy
		středotlaký plynovod
		ochranné pásmo ropovodu
		koridor pro vedení produktovodu

SPOJE

	optická / metalická síť elektronických komunikací
	radioreleová trasa

pozn.

	jevy informativní
	jevy schvalované

Objednatel :
Obec Bousov

Zhotovitel :
Atelier AURUM s.r.o. Pardubice

ateliér aurum® s.r.o.
ARCHITEKTURA o URBANISMUS
REGIONÁLNÍ ÚZEMNÍ MANAGEMENT

Zodpovědný projektant:	Ing. arch. Ivana Petrů
Zpracovatelský kolektiv:	Ing. arch. Ivana Petrů
	Ing. Pavel Petrů
	Olga Lukášová
	Ing. arch. Jana Půlpytlová
	Ing. arch. Dana Suchánková
zakázka :	18/20
etapa:	ÚPLNÉ ZNĚNÍ
datum :	04/2019
měřítko :	1 : 5 000

BOUSOV - ÚZEMNÍ PLÁN

Veřejná infrastruktura - energetika, doprava

příloha č.: **I.B3a**