
ÚPLNÉ ZNĚNÍ ÚZEMNÍHO PLÁNU

BOUSOV

PO VYDÁNÍ ZMĚNY č.1

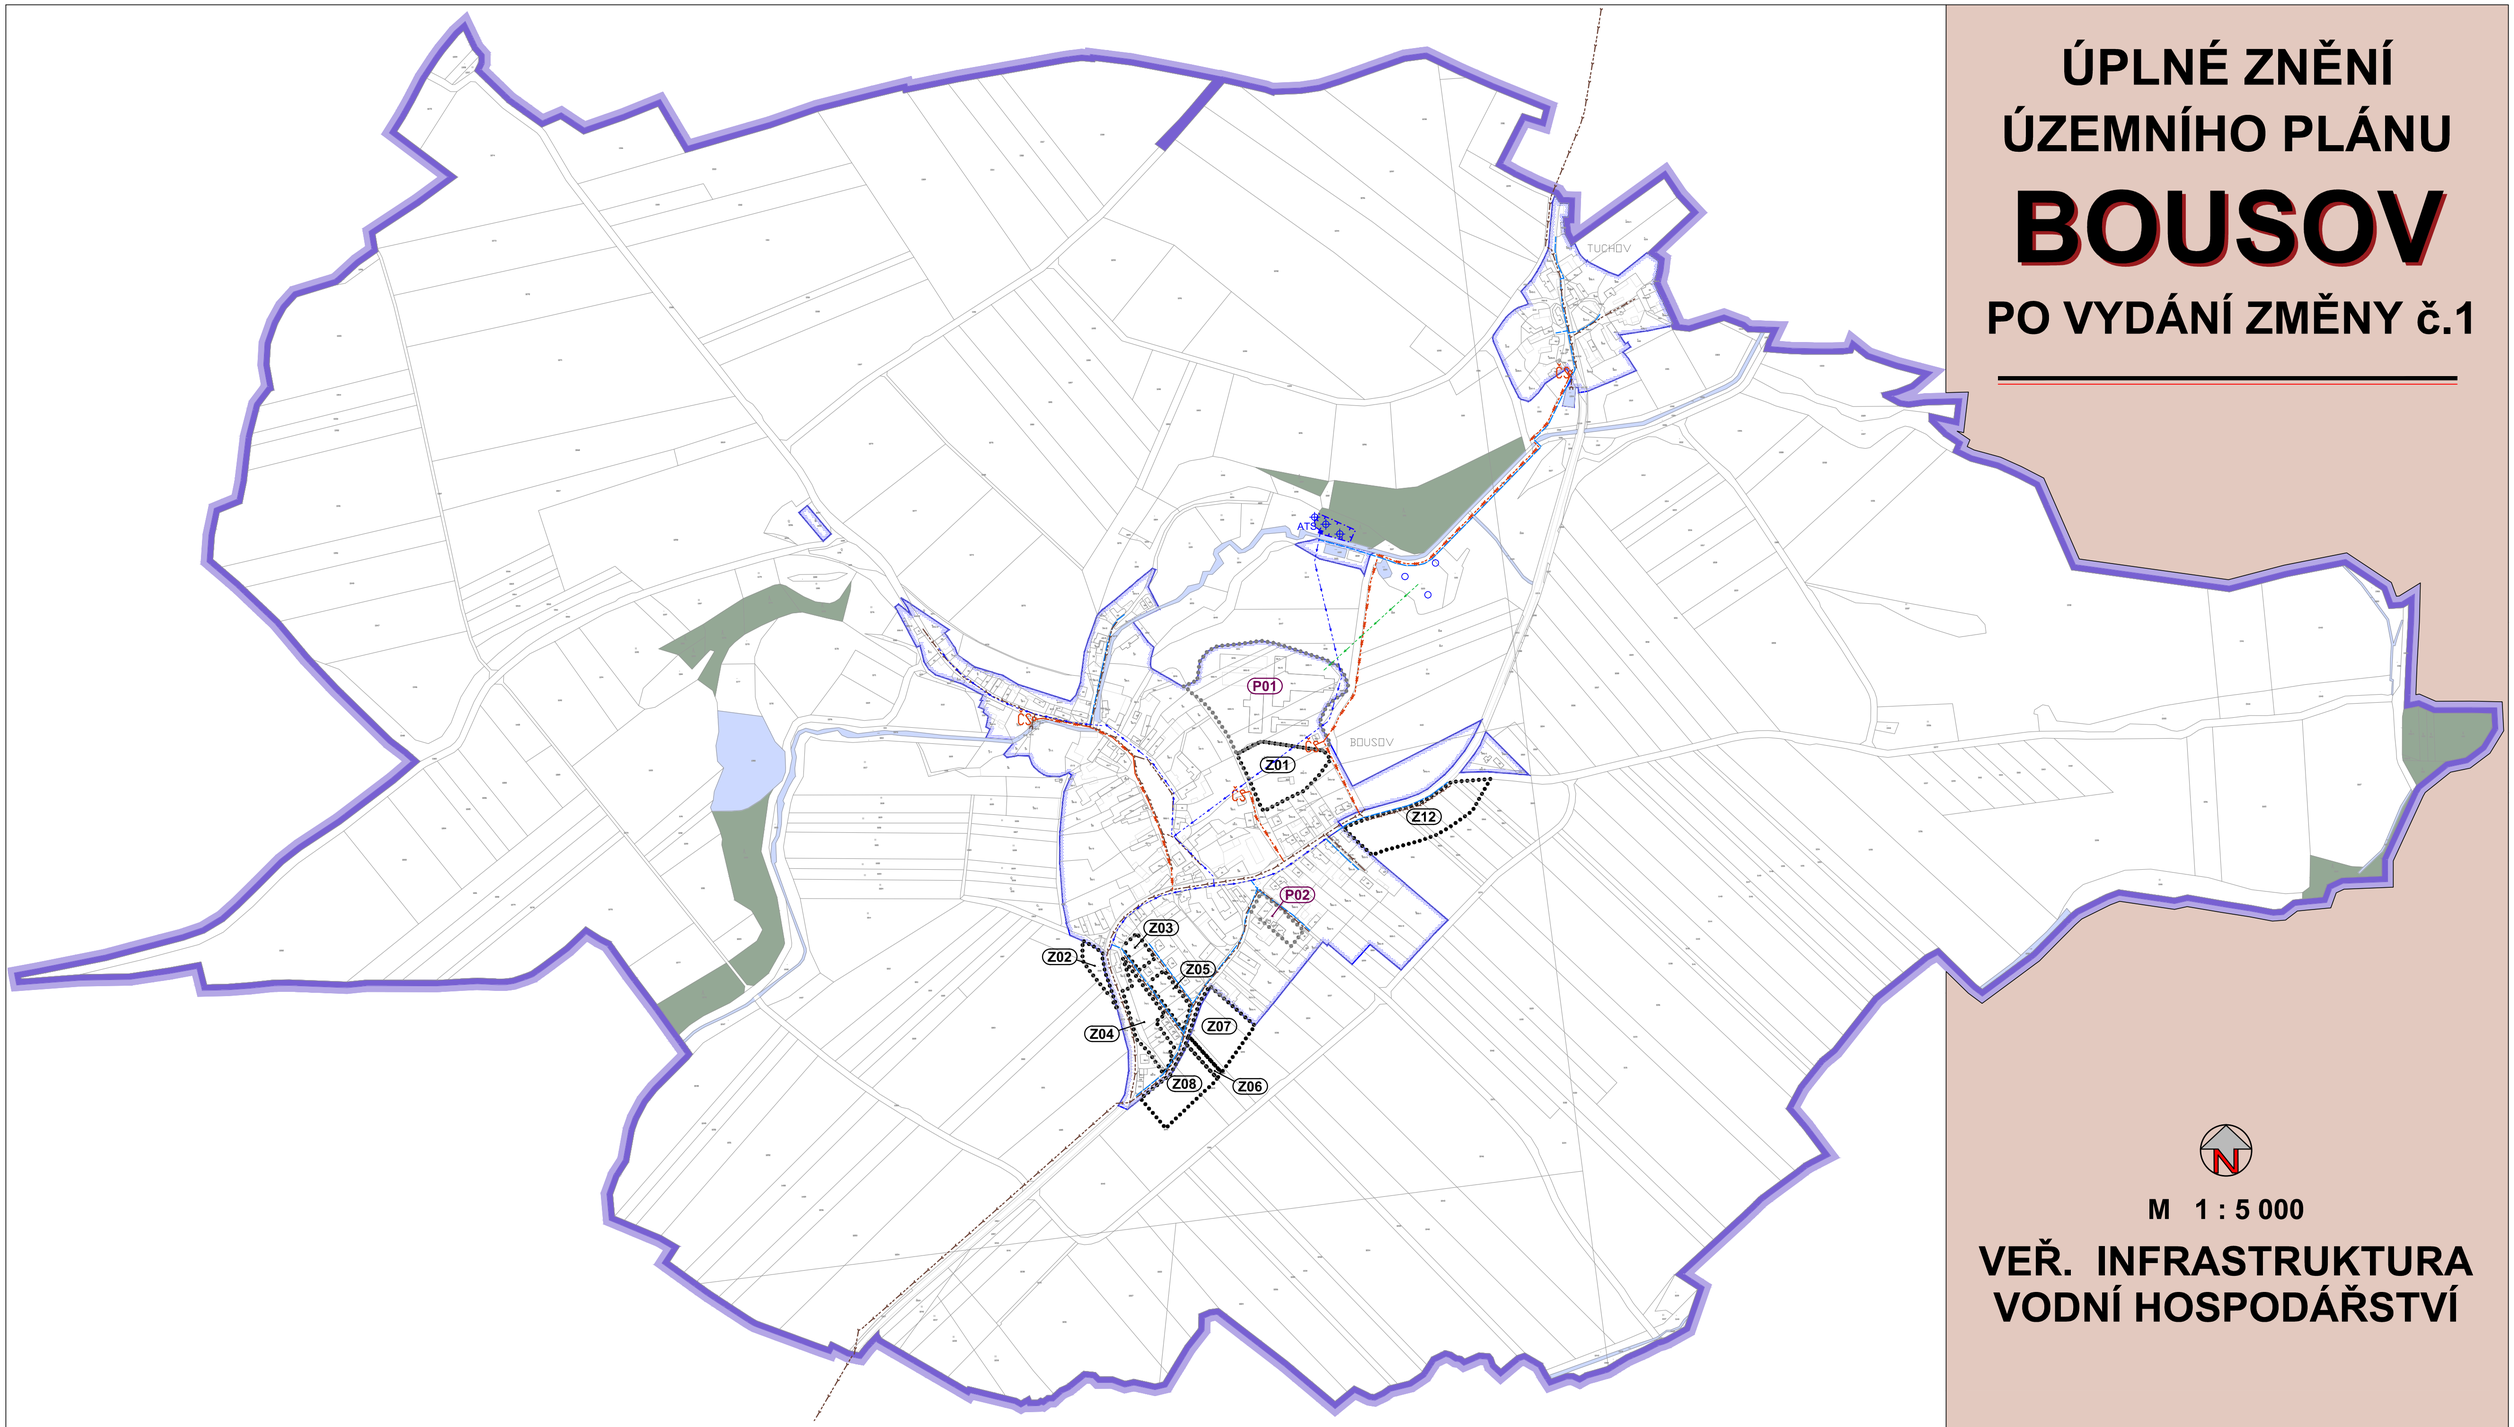

M 1 : 5 000

VEŘ. INFRASTRUKTURA VODNÍ HOSPODÁŘSTVÍ

LEGENDA:

stav	návrh ÚP	
		hranice řešeného území, hranice katastrálního území Bousov
		hranice zastavěného území k datu 19. 01. 2019
	(Z00)	zastavitelné plochy
	(P00)	plochy přestavby
		plochy lesa
		vodní plochy a toky

VODNÍ HOSPODÁŘSTVÍ

stav	návrh ÚP	
		ochranné pásmo vodního zdroje I. stupně
ATS		vodní zdroj a automatická tlaková stanice
		vodovod
		vodní zdroj a vodovod pro zemědělský areál
		gravitační kanalizace
	ČS	čerpací stanice a výtlak splašků

pozn.

- jevy informativní
- jevy schvalované

Objednatel :	
Obec Bousov	
Zhotovitel :	
Atelier AURUM s.r.o. Pardubice	
Zodpovědný projektant:	**Ing. arch. Ivana Petrů**
Zpracovatelský kolektiv:	**Ing. arch. Ivana Petrů** **Ing. Pavel Petrů** **Olga Lukášová** **Ing. arch. Jana Půlpytlová** **Ing. arch. Dana Suchánková**
zakázka :	**18/20**
etapa:	**ÚPLNÉ ZNĚNÍ**
datum :	**04/2019**
měřítko :	**1 : 5 000**
BOUSOV - ÚZEMNÍ PLÁN	**příloha č.:** **I.B3b**
Veřejná infrastruktura - vodní hospodářství	

atelier aurum® S.R.O. ARCHITEKTURA URBANISMUS REGIONÁLNÍ ÚZEMNÍ MANAGEMENT