
ÚPLNÉ ZNĚNÍ ÚZEMNÍHO PLÁNU

BOUSOV

PO VYDÁNÍ ZMĚNY č.1

ODŮVODNĚNÍ

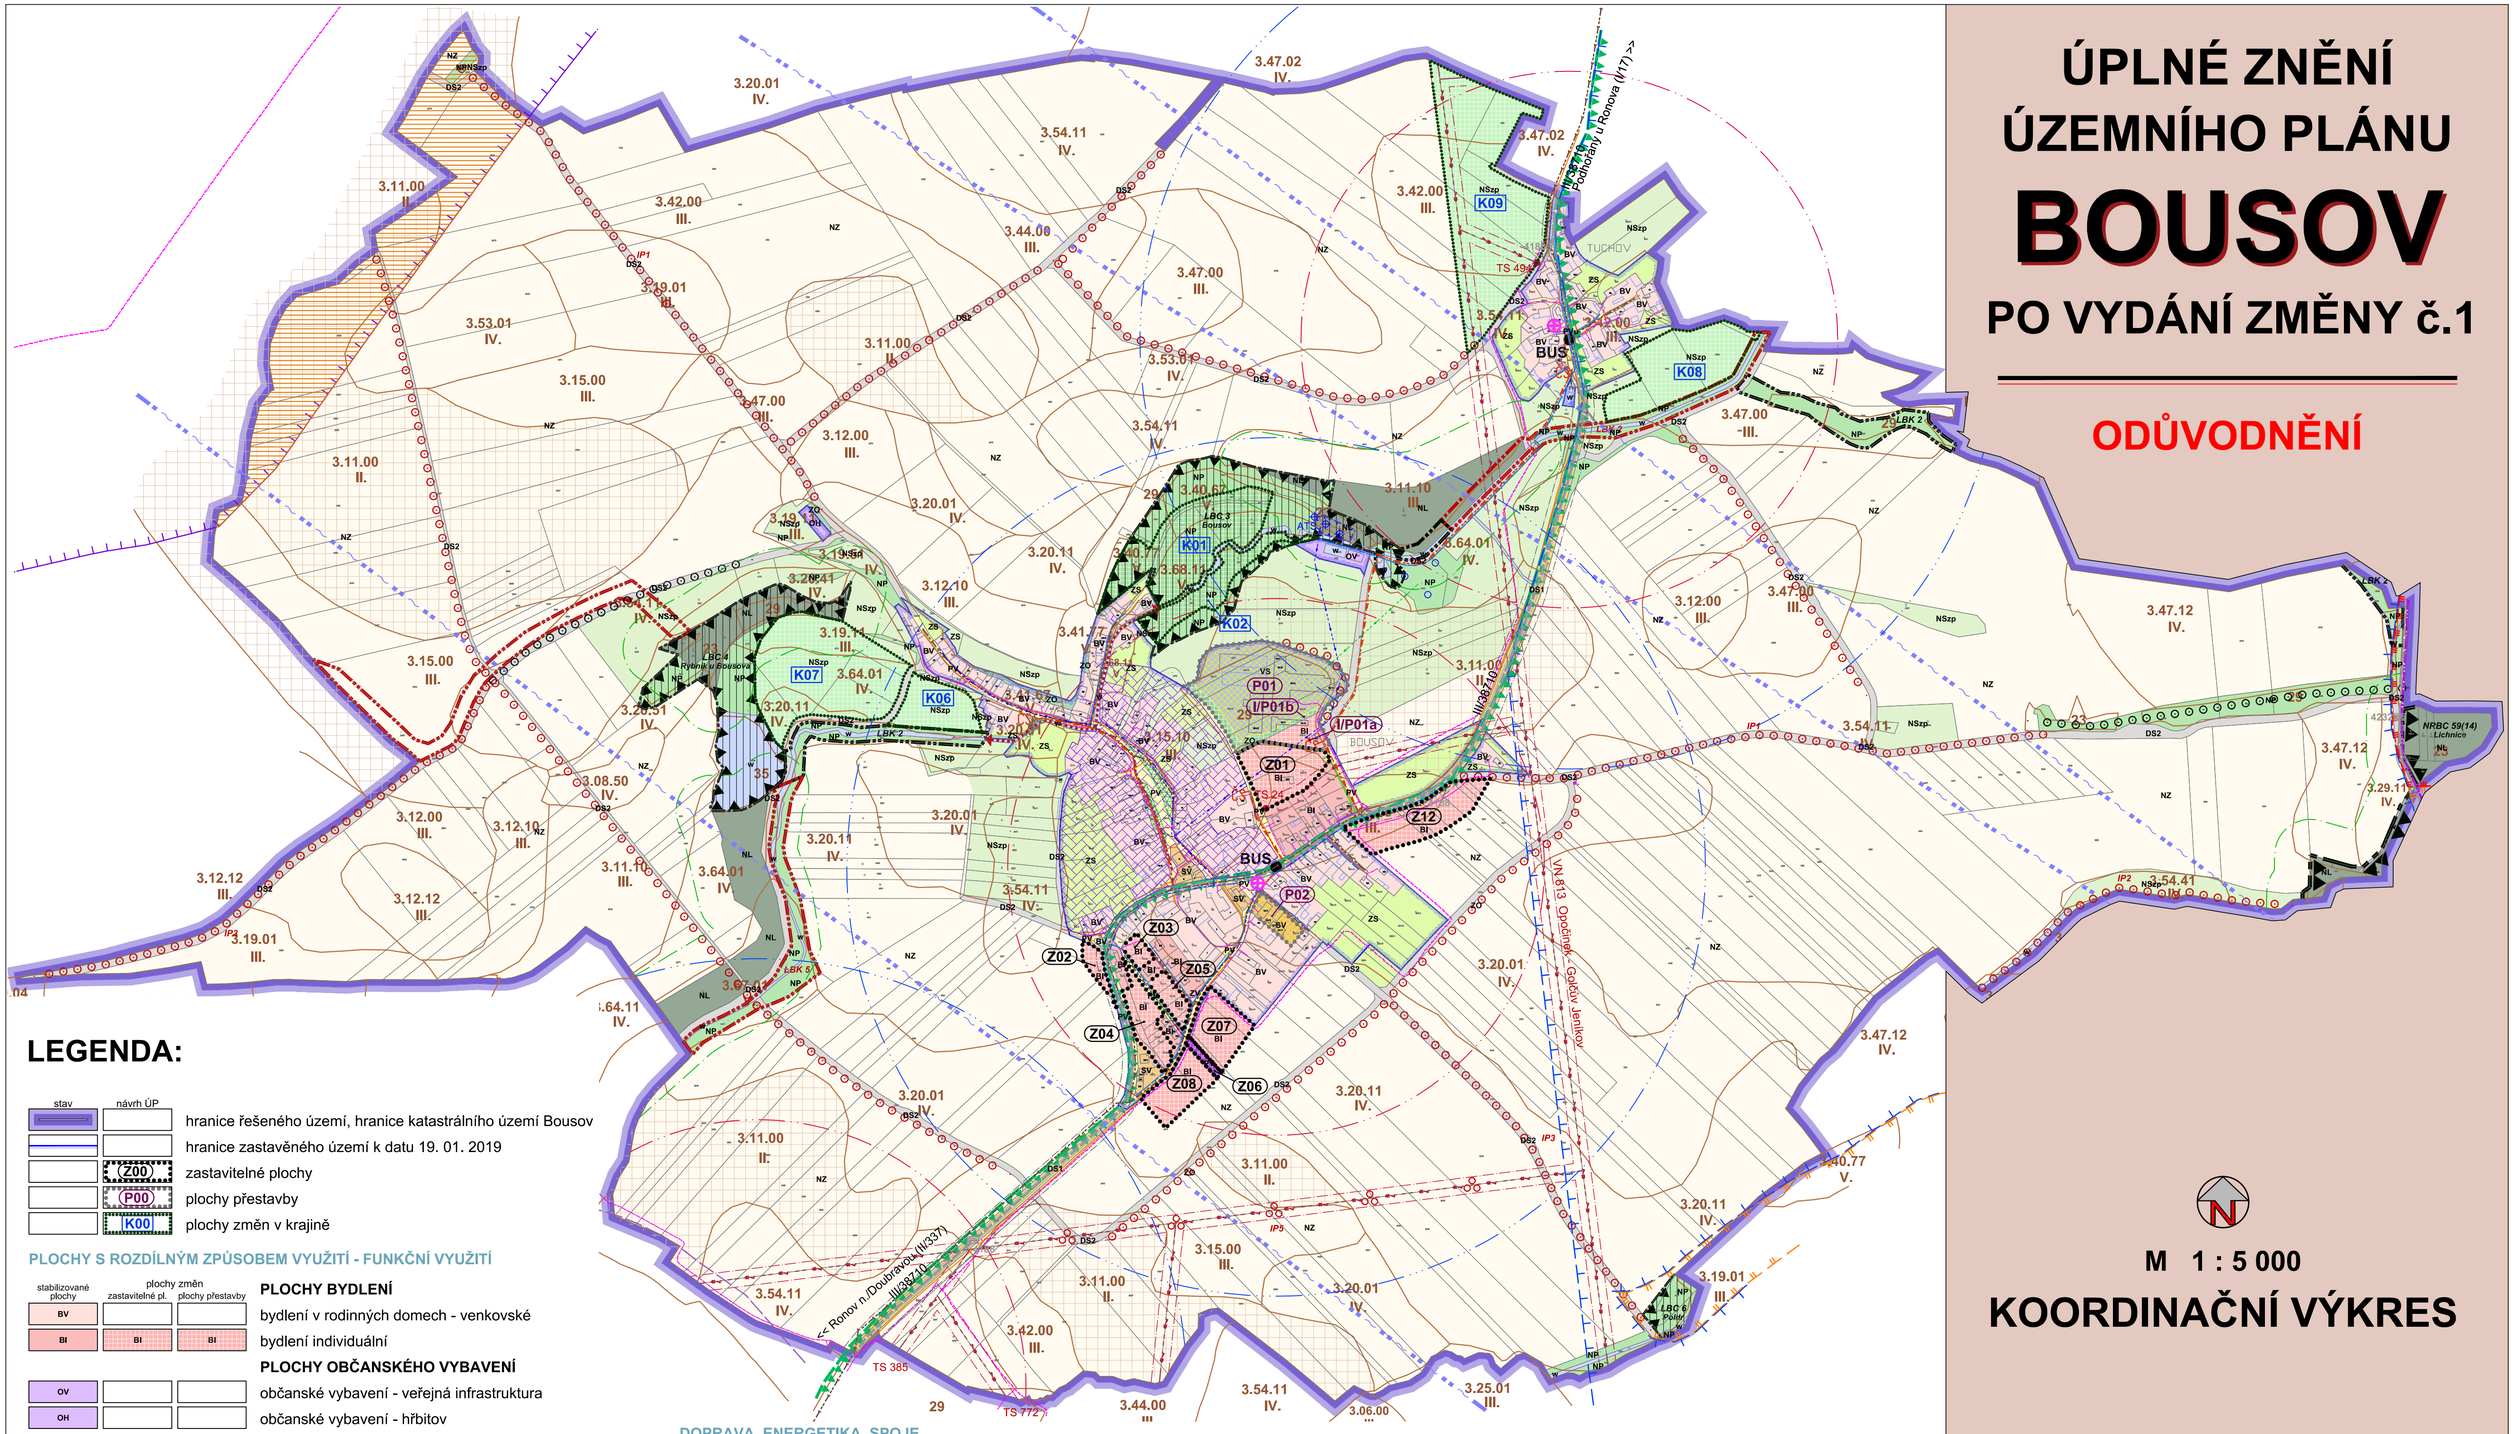

LEGENDA:

stav	návrh ÚP	
		hranice řešeného území, hranice katastrálního území Bousov
		hranice zastavěného území k datu 19. 01. 2019
	(Z00)	zastavitelné plochy
	(P00)	plochy přestavby
	K00	plochy změn v krajině

PLOCHY S ROZDÍLNÝM ZPŮSOBEM VYUŽITÍ - FUNKČNÍ VYUŽITÍ

stabilizované plochy	plochy změn: zastavitelné pl.	plochy změn: plochy přestavby	
			PLOCHY BYDLENÍ
BV			bydlení v rodinných domech - venkovské
BI	BI	BI	bydlení individuální
			PLOCHY OBČANSKÉHO VYBAVENÍ
OV			občanské vybavení - veřejná infrastruktura
OH			občanské vybavení - hřbitov
			PLOCHY VEŘEJNÝCH PROSTRANSTVÍ
PV	PV		veřejná prostranství - uliční prostory
			PLOCHY SMÍŠENÉ OBYTNÉ
SV		SV	plochy smíšené obytné
			PLOCHY DOPRAVNÍ INFRASTRUKTURY
DS1			dopravní infrastruktura silniční - komunikace
DS2			dopravní infrastruktura silniční místní
			PLOCHY SMÍŠENÉ VÝROBNÍ
		VS	plochy smíšené výrobní
			PLOCHY SYSTÉMU SÍDELNÍ ZELENĚ
ZS			zeleň soukromá a vyhrazená
ZO		ZO	zeleň ochranná a izolační
			PLOCHY VODNÍ A VODOHOSPODÁŘSKÉ
W			vodní plochy a toky
			PLOCHY ZEMĚDĚLSKÉ
NZ			plochy zemědělsky obhospodařované půdy
			PLOCHY PŘÍRODNÍ
NP	NP		přírodní krajinná zeleň
			Plochy lesní
NL			plochy lesa
			Plochy smíšené nezastavěného území
NSzp	NSzp		plochy smíšené krajinné

DOPRAVA, ENERGETIKA, SPOJE

stav	návrh ÚP	
		ochranné pásmo dráhy
		silniční ochranné pásmo
BUS		autobusová zastávka
		izochrony dostupnosti - 5 / 8 minut
		cyklotrasa vč. označení
4188		turistická trasa
		nadzemní vedení elektro VN 35 kV
TS		trafostanice vrchní
		ochranné pásmo vedení a zařízení elektrizační soustavy
		středotlaký plynovod
		ochranné pásmo ropovodu
		koridor pro vedení produktovodu
		optická / metalická síť elektronických komunikací
		radioreleová trasa

VODNÍ HOSPODÁŘSTVÍ

		ochranné pásmo vodního zdroje I. stupně
ATS		vodní zdroj a automatická tlaková stanice
		vodovod
		vodní zdroj a vodovod pro zemědělský areál
		gravitační kanalizace
ČS		čerpací stanice a výtlak splašků

DOPLŇKOVÉ CHARAKTERISTIKY FUNKČNÍCH PLOCH

stav	návrh ÚP	
		plochy zeleně na veřejném prostranství

DALŠÍ LIMITY VYUŽITÍ ÚZEMÍ A OMEZUJÍCÍ VLIVY

		objekt/území lokální historické nebo architektonické hodnoty
		hranice BPEJ
3.54.11 IV.		popis BPEJ, třída ochrany
		zemědělská půda II. třídy ochrany

ÚSES A OCHRANA PŘÍRODY

funkční	k založení	
		nadregionální biocentrum
		lokální biocentrum
		lokální biokoridor
		interakční prvek
LBC 6 Poldr	IP2	popis prvků úses

stav	návrh ÚP	
		hranice CHKO Železné hory
		pásmo 50m od hranice lesa

ZONACE CHKO ŽELEZNÉ HORY

		I. zóna ochrany
		II. zóna ochrany
		III. zóna ochrany

N

M 1 : 5 000

KOORDINAČNÍ VÝKRES

Objednatel : Obec Bousov	
Zhotovitel : Atelier AURUM s.r.o. Pardubice	ateliér aurum® S.R.O. ARCHITEKTURA URBANISMUS REGIONÁLNÍ ÚZEMNÍ MANAGEMENT
Zodpovědný projektant: Ing. arch. Ivana Petrů	**zakázka :** 18/20
Zpracovatelský kolektiv: Ing. arch. Ivana Petrů, Ing. Pavel Petrů, Olga Lukášová, Ing. arch. Jana Půlpytlová, Ing. arch. Dana Suchánková	**etapa:** ÚPLNÉ ZNĚNÍ
	datum : 04/2019
	měřítko : 1 : 5 000
BOUSOV - ÚZEMNÍ PLÁN	**příloha č.:** II.B1
ODŮVODNĚNÍ - Koordinační výkres	