
ÚP VYŽICE

HLAVNÍ VÝKRES - KONCEPCE TECHNICKÉ INFRASTRUKTURY

1 : 5 000

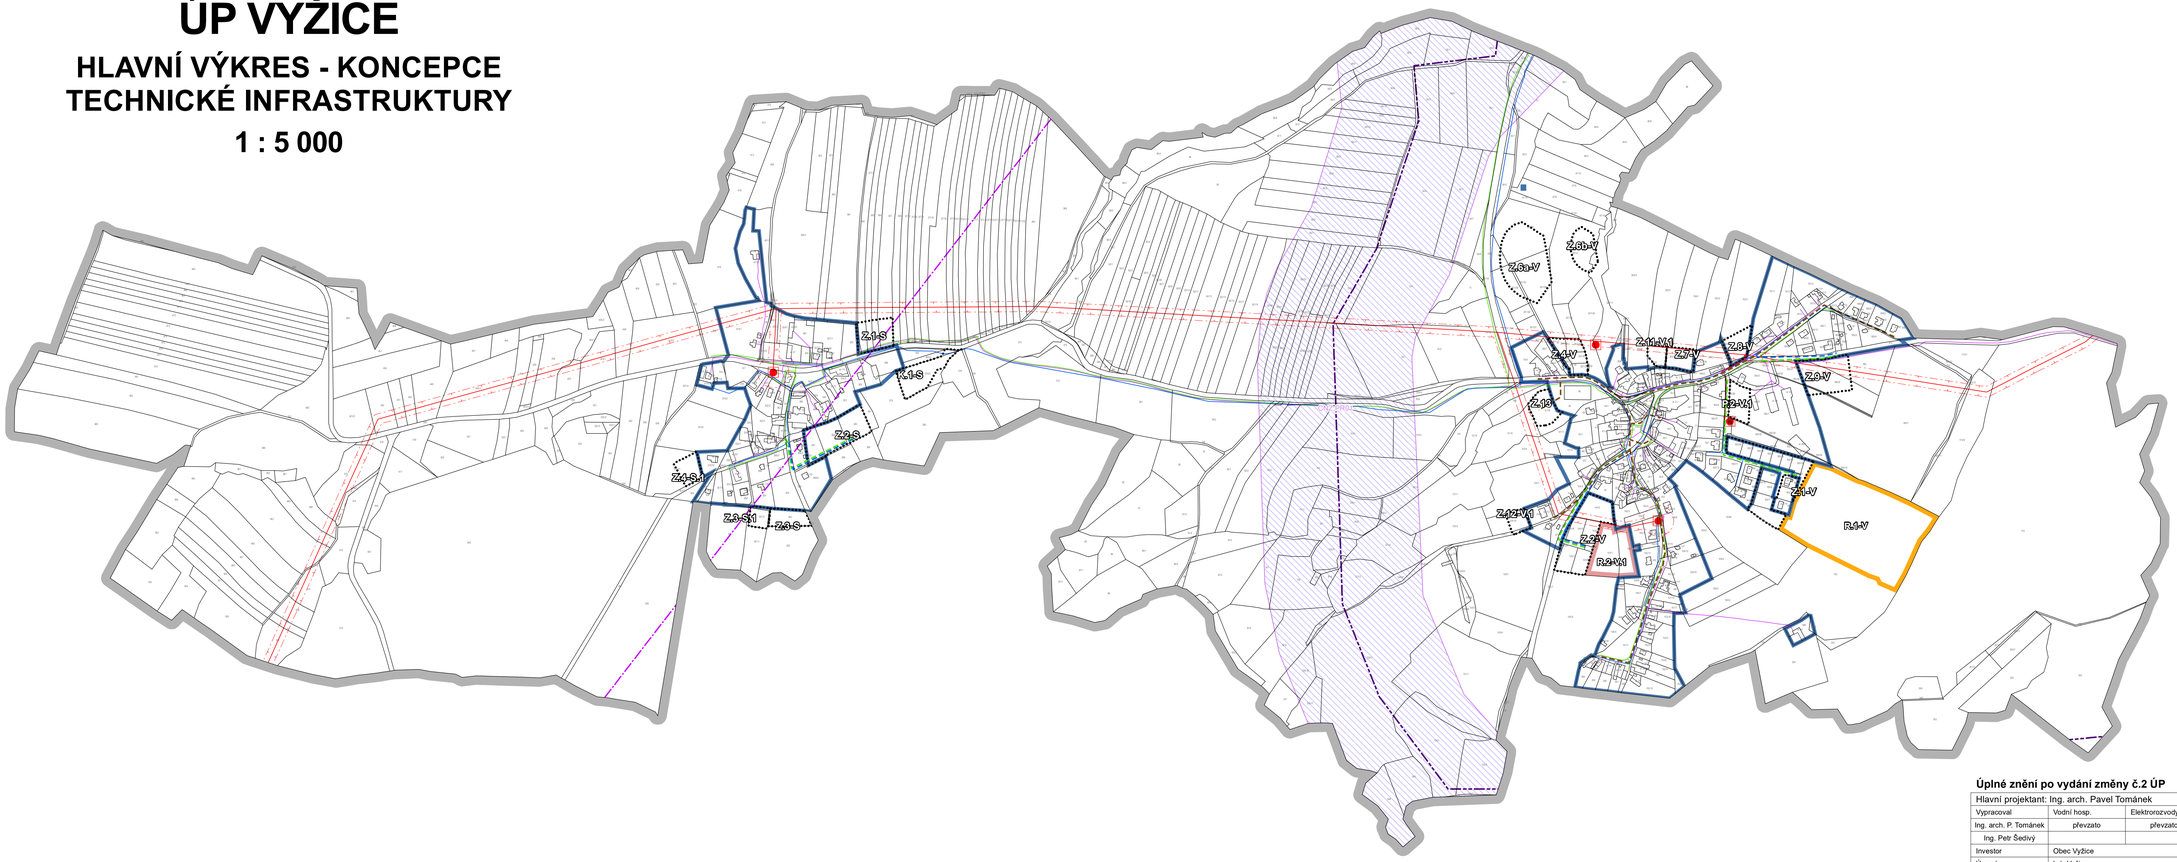

LEGENDA

ZÁKLADNÍ ČLENĚNÍ ÚZEMÍ

- hranice řešeného území
- hranice zastavěného území k 5. 6. 2023
- hranice zastavitelných ploch
- hranice ploch přestavby
- hranice ploch změn v krajině
- koridory vymezené nad plochami s rozdílným způsobem využití z nadřazené dokumentace
- územní rezervy

TECHNICKÁ INFRASTRUKTURA

stav / návrh

- trasa vrchního vedení VN 35 kV
- trasa podzemního vedení VN 35 kV
- trafostanice
- ochr. pásmo vrchního vedení VN 35 kV a trafostanice
- trasa vodovodu
- trasa kanalizace
- trasa STL plynovodu
- komunikační kabelové vedení
- radioreléové spoje
- produktovod

ZÁZNAM O ÚČINNOSTI – změna č. 2 ÚP Vyžice:	
Správní orgán, který vydal změnu č.2 ÚP Vyžice:	**Zastupitelstvo obce Vyžice**
Pořadové číslo poslední změny:	2
Datum nabytí účinnosti změny č.2 ÚP:	
Jméno a příjmení oprávněné úřední osoby pořizovatele:	David Holub
Funkce oprávněné úřední osoby pořizovatele:	**starosta**
otisk úředního razítka	podpis

Úplné znění po vydání změny č.2 ÚP

Hlavní projektant: Ing. arch. Pavel Tománek					
Vypracoval	Vodní hosp.	Elektrorozvody	Plynovody	ZPF	ÚSES
Ing. arch. P. Tománek	převzato	převzato	převzato	Ing. arch. P. Tománek	převzato
Ing. Petr Šedivý					
Investor	Obec Vyžice				
Území	k.ú. Vyžice				

PROJEKT PARDUBICE

ÚP VYŽICE		
	Formát	
	Měřítko	1 : 5 000
	Stupeň	ÚPD
	Datum	02/2025
	Zak. číslo	223/23
HLAVNÍ VÝKRES - KONCEPCE TECHNICKÉ INFRASTRUKTURY	Část	

A2.3