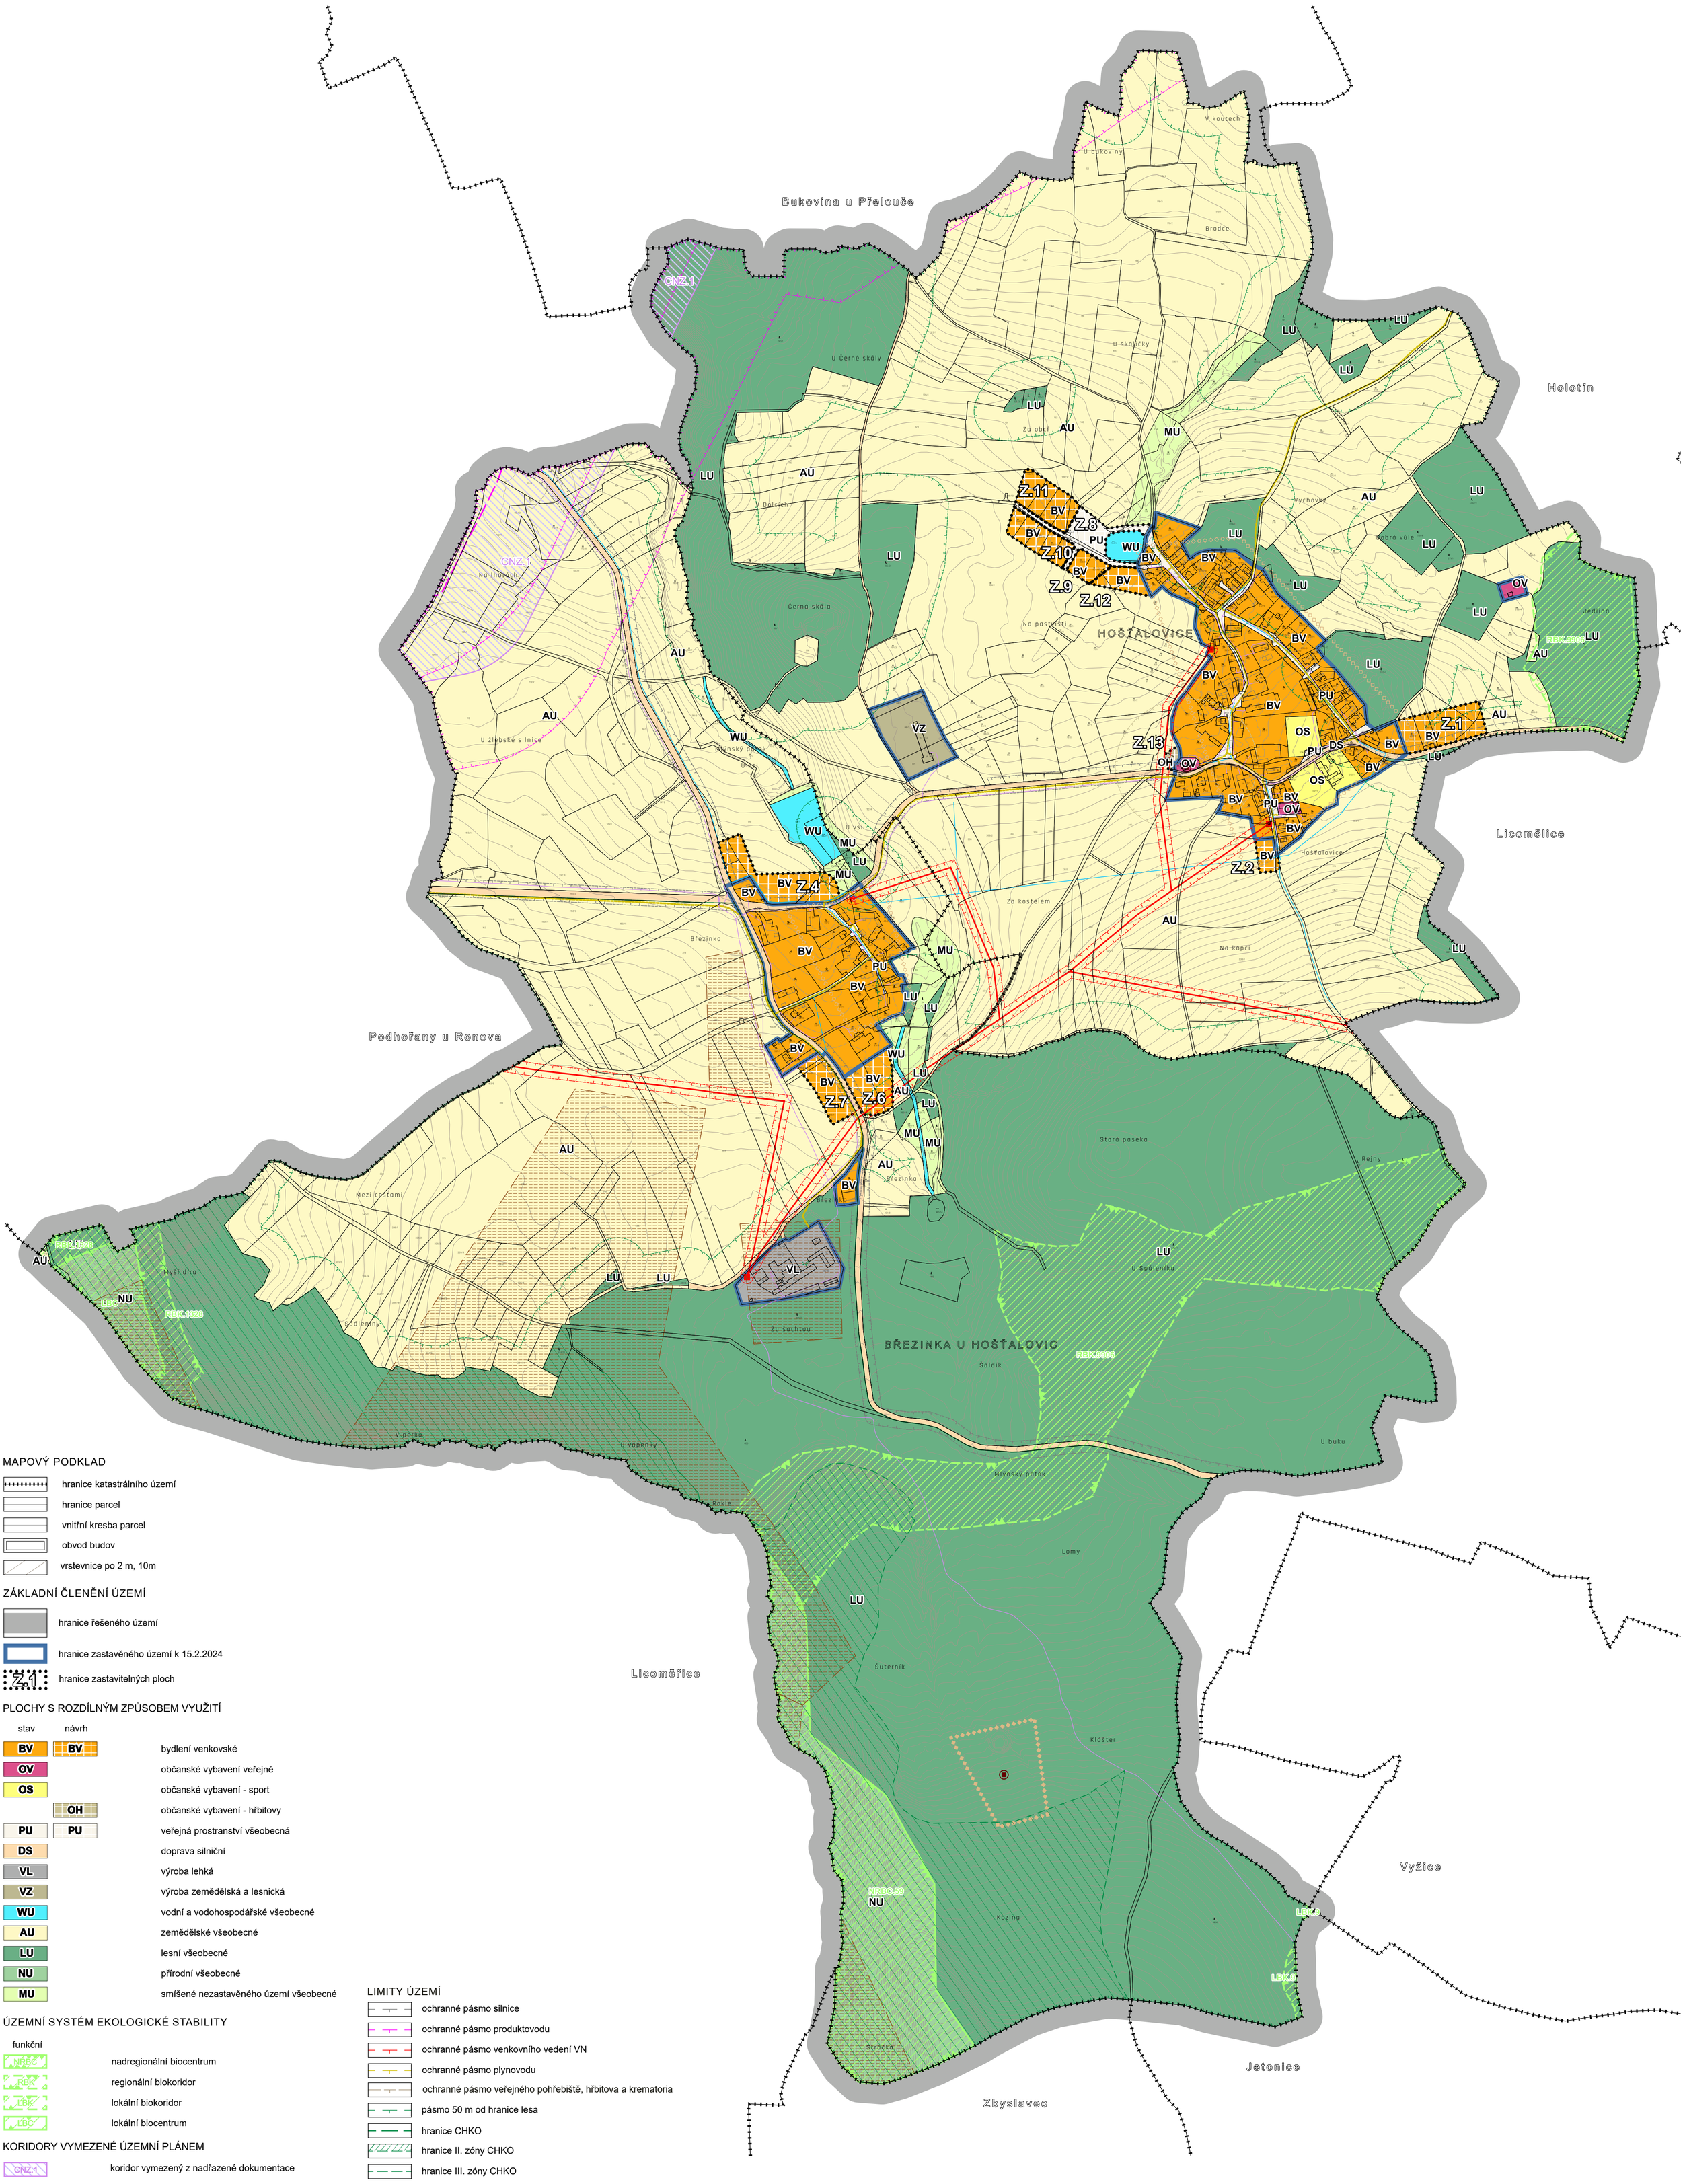


MAPOVÝ PODKLAD

- hranice katastrálního území
- hranice parcel
- vnitřní kresba parcel
- obvod budov
- vrstevnice po 2 m, 10m

ZÁKLADNÍ ČLENĚNÍ ÚZEMÍ

- hranice řešeného území
- hranice zastavěného území k 15.2.2024
- Z1 hranice zastavitelných ploch

PLOCHY S ROZDÍLNÝM ZPŮSOBEM VYUŽITÍ

stav	návrh	
BV	BV	bydlení venkovské
OV		občanské vybavení veřejné
OS		občanské vybavení - sport
	OH	občanské vybavení - hřbitovy
PU	PU	veřejná prostranství všeobecná
DS		doprava silniční
VL		výroba lehká
VZ		výroba zemědělská a lesnická
WU		vodní a vodohospodářské všeobecné
AU		zemědělské všeobecné
LU		lesní všeobecné
NU		přírodní všeobecné
MU		smíšené nezastavěného území všeobecné

ÚZEMNÍ SYSTÉM EKOLOGICKÉ STABILITY

funkční	
NRBC	nadregionální biocentrum
RBK	regionální biokoridor
LBK	lokální biokoridor
LBC	lokální biocentrum

KORIDORY VYMEZENÉ ÚZEMNÍ PLÁNEM

- CNZ.1 koridor vymezený z nadřazené dokumentace

TECHNICKÁ INFRASTRUKTURA

stav	návrh	
		vodovod
		nadzemní vedení VN
		trafostanice
		plynovod STL
		komunikační vedení
		produktovod

LIMITY ÚZEMÍ

- ochranné pásmo silnice
- ochranné pásmo produktovodu
- ochranné pásmo venkovního vedení VN
- ochranné pásmo plynovodu
- ochranné pásmo veřejného pohřebiště, hřbitova a krematoria
- pásmo 50 m od hranice lesa
- hranice CHKO
- hranice II. zóny CHKO
- hranice III. zóny CHKO
- poddolované území
- národní kulturní památka
- území s pravděpodobností výskytu archeologický nálezů I. kategorie
- území s pravděpodobností výskytu archeologický nálezů II. kategorie

Celé správní území je zájmovým územím Ministerstva obrany z hlediska povolování vyjmenovaných druhů staveb.

Celé správní území je situováno v ochranném pásmu radaru Letiště Čáslav a radaru protivzdušné obrany Nepolisy.

Celé správní území je situováno v prostoru sloužící k závěrečným manévrům k přiblížení na letiště Čáslav a Pardubice.

M 1 : 5000

0 100 200 300 400 m

ODŮVODNĚNÍ ÚZEMNÍHO PLÁNU HOŠŤALOVICE
ÚPLNÉ ZNĚNÍ PO VYDÁNÍ ZMĚN Č. 1-2

B1 KOORDINAČNÍ VÝKRES