
ÚP ZAJEČICE

HLAVNÍ VÝKRES - INŽENÝRSKÉ SÍTĚ

VODNÍ HOSPODÁŘSTVÍ

1 : 5 000

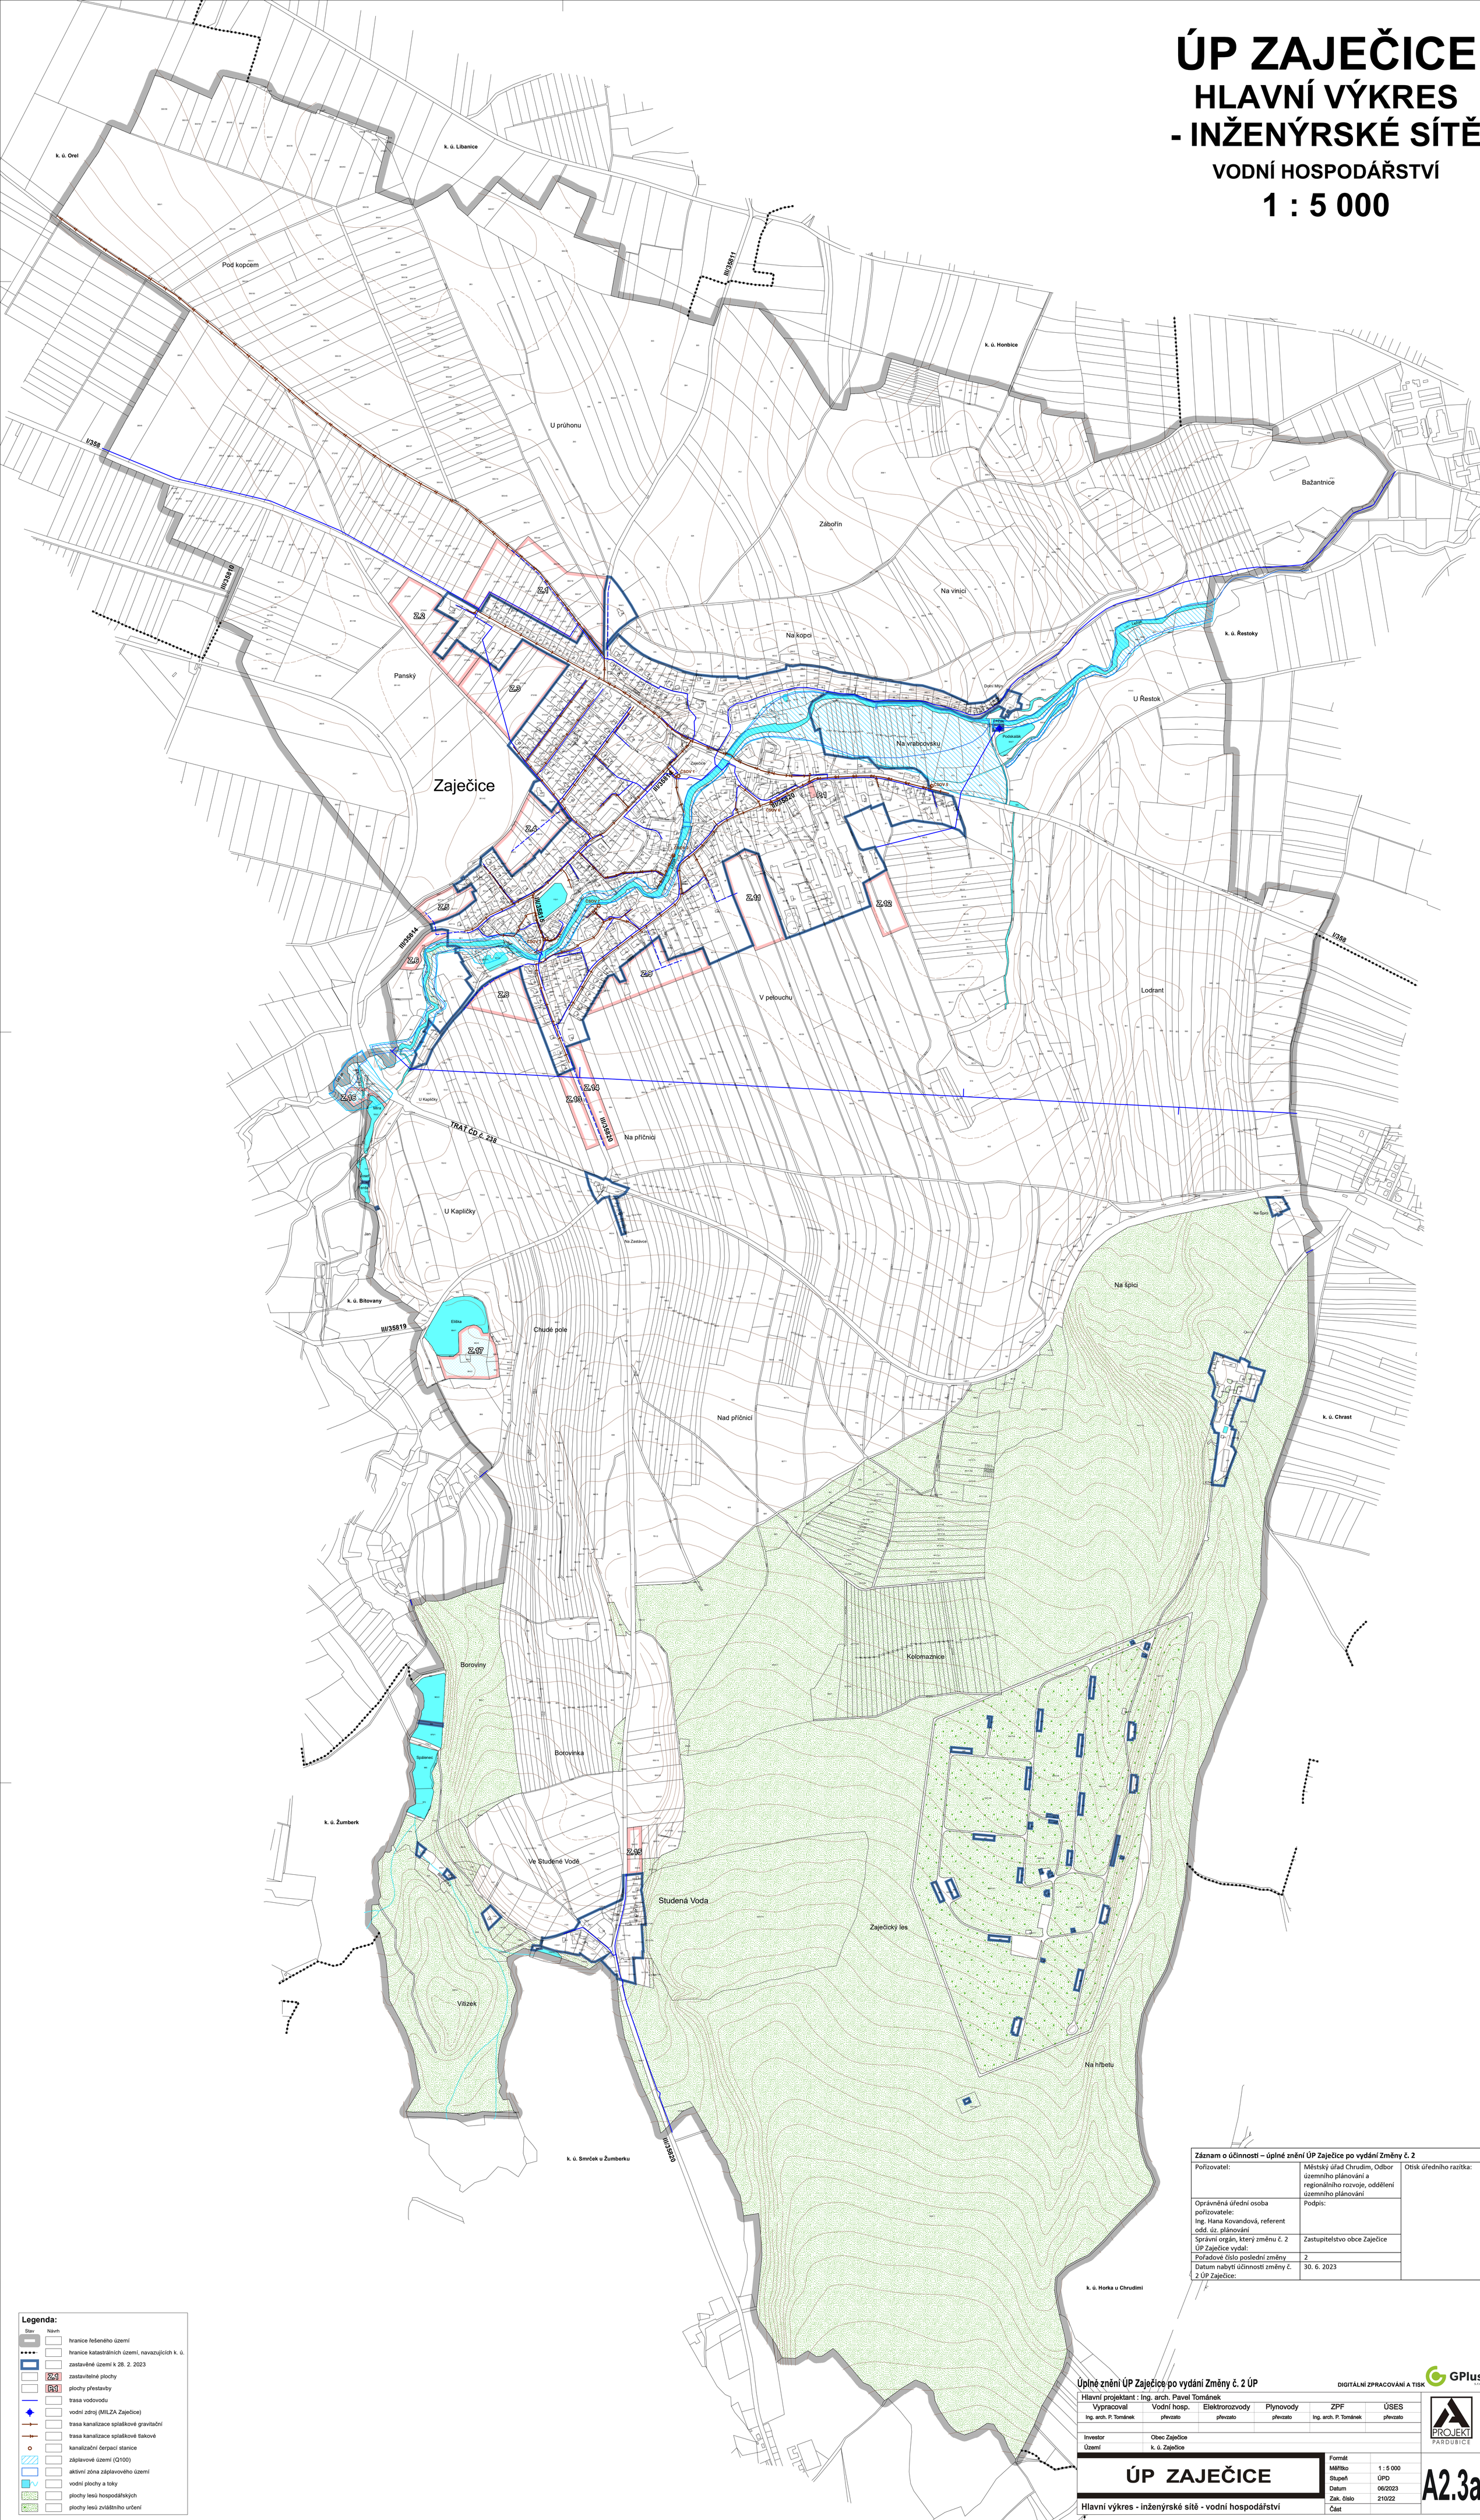

Legenda:

Stav	Návrh	
		hranice řešeného území
		hranice katastrálních území, navazujících k. ú.
		zastavěné území k 28. 2. 2023
	Z.1	zastavitelné plochy
	P.1	plochy přestavby
		trasa vodovodu
		vodní zdroj (MILZA Zaječice)
		trasa kanalizace splaškové gravitační
		trasa kanalizace splaškové tlakové
		kanalizační čerpací stanice
		záplavové území (Q100)
		aktivní zóna záplavového území
		vodní plochy a toky
		plochy lesů hospodářských
		plochy lesů zvláštního určení

Záznam o účinnosti – úplné znění ÚP Zaječice po vydání Změny č. 2		
Pořizovatel:	Městský úřad Chrudim, Odbor územního plánování a regionálního rozvoje, oddělení územního plánování	Otisk úředního razítka:
Oprávněná úřední osoba pořizovatele: Ing. Hana Kovandová, referent odd. úz. plánování	Podpis:	
Správní orgán, který změnu č. 2 ÚP Zaječice vydal:	Zastupitelstvo obce Zaječice	
Pořadové číslo poslední změny	2	
Datum nabytí účinnosti změny č. 2 ÚP Zaječice:	30. 6. 2023	

Úplné znění ÚP Zaječice po vydání Změny č. 2 ÚP

DIGITÁLNÍ ZPRACOVÁNÍ A TISK GPlus s.r.o.

Hlavní projektant : Ing. arch. Pavel Tománek

Vypracoval	Vodní hosp.	Elektrorozvody	Plynovody	ZPF	ÚSES
Ing. arch. P. Tománek	převzato	převzato	převzato	Ing. arch. P. Tománek	převzato

Investor	Obec Zaječice
Území	k. ú. Zaječice

PROJEKT PARDUBICE

ÚP ZAJEČICE

Hlavní výkres - inženýrské sítě - vodní hospodářství

Formát	
Měřítko	1 : 5 000
Stupeň	ÚPD
Datum	06/2023
Zak. číslo	210/22
Část	

A2.3a