
ÚP KLEŠICE
KOORDINAČNÍ VÝKRES
1 : 5 000

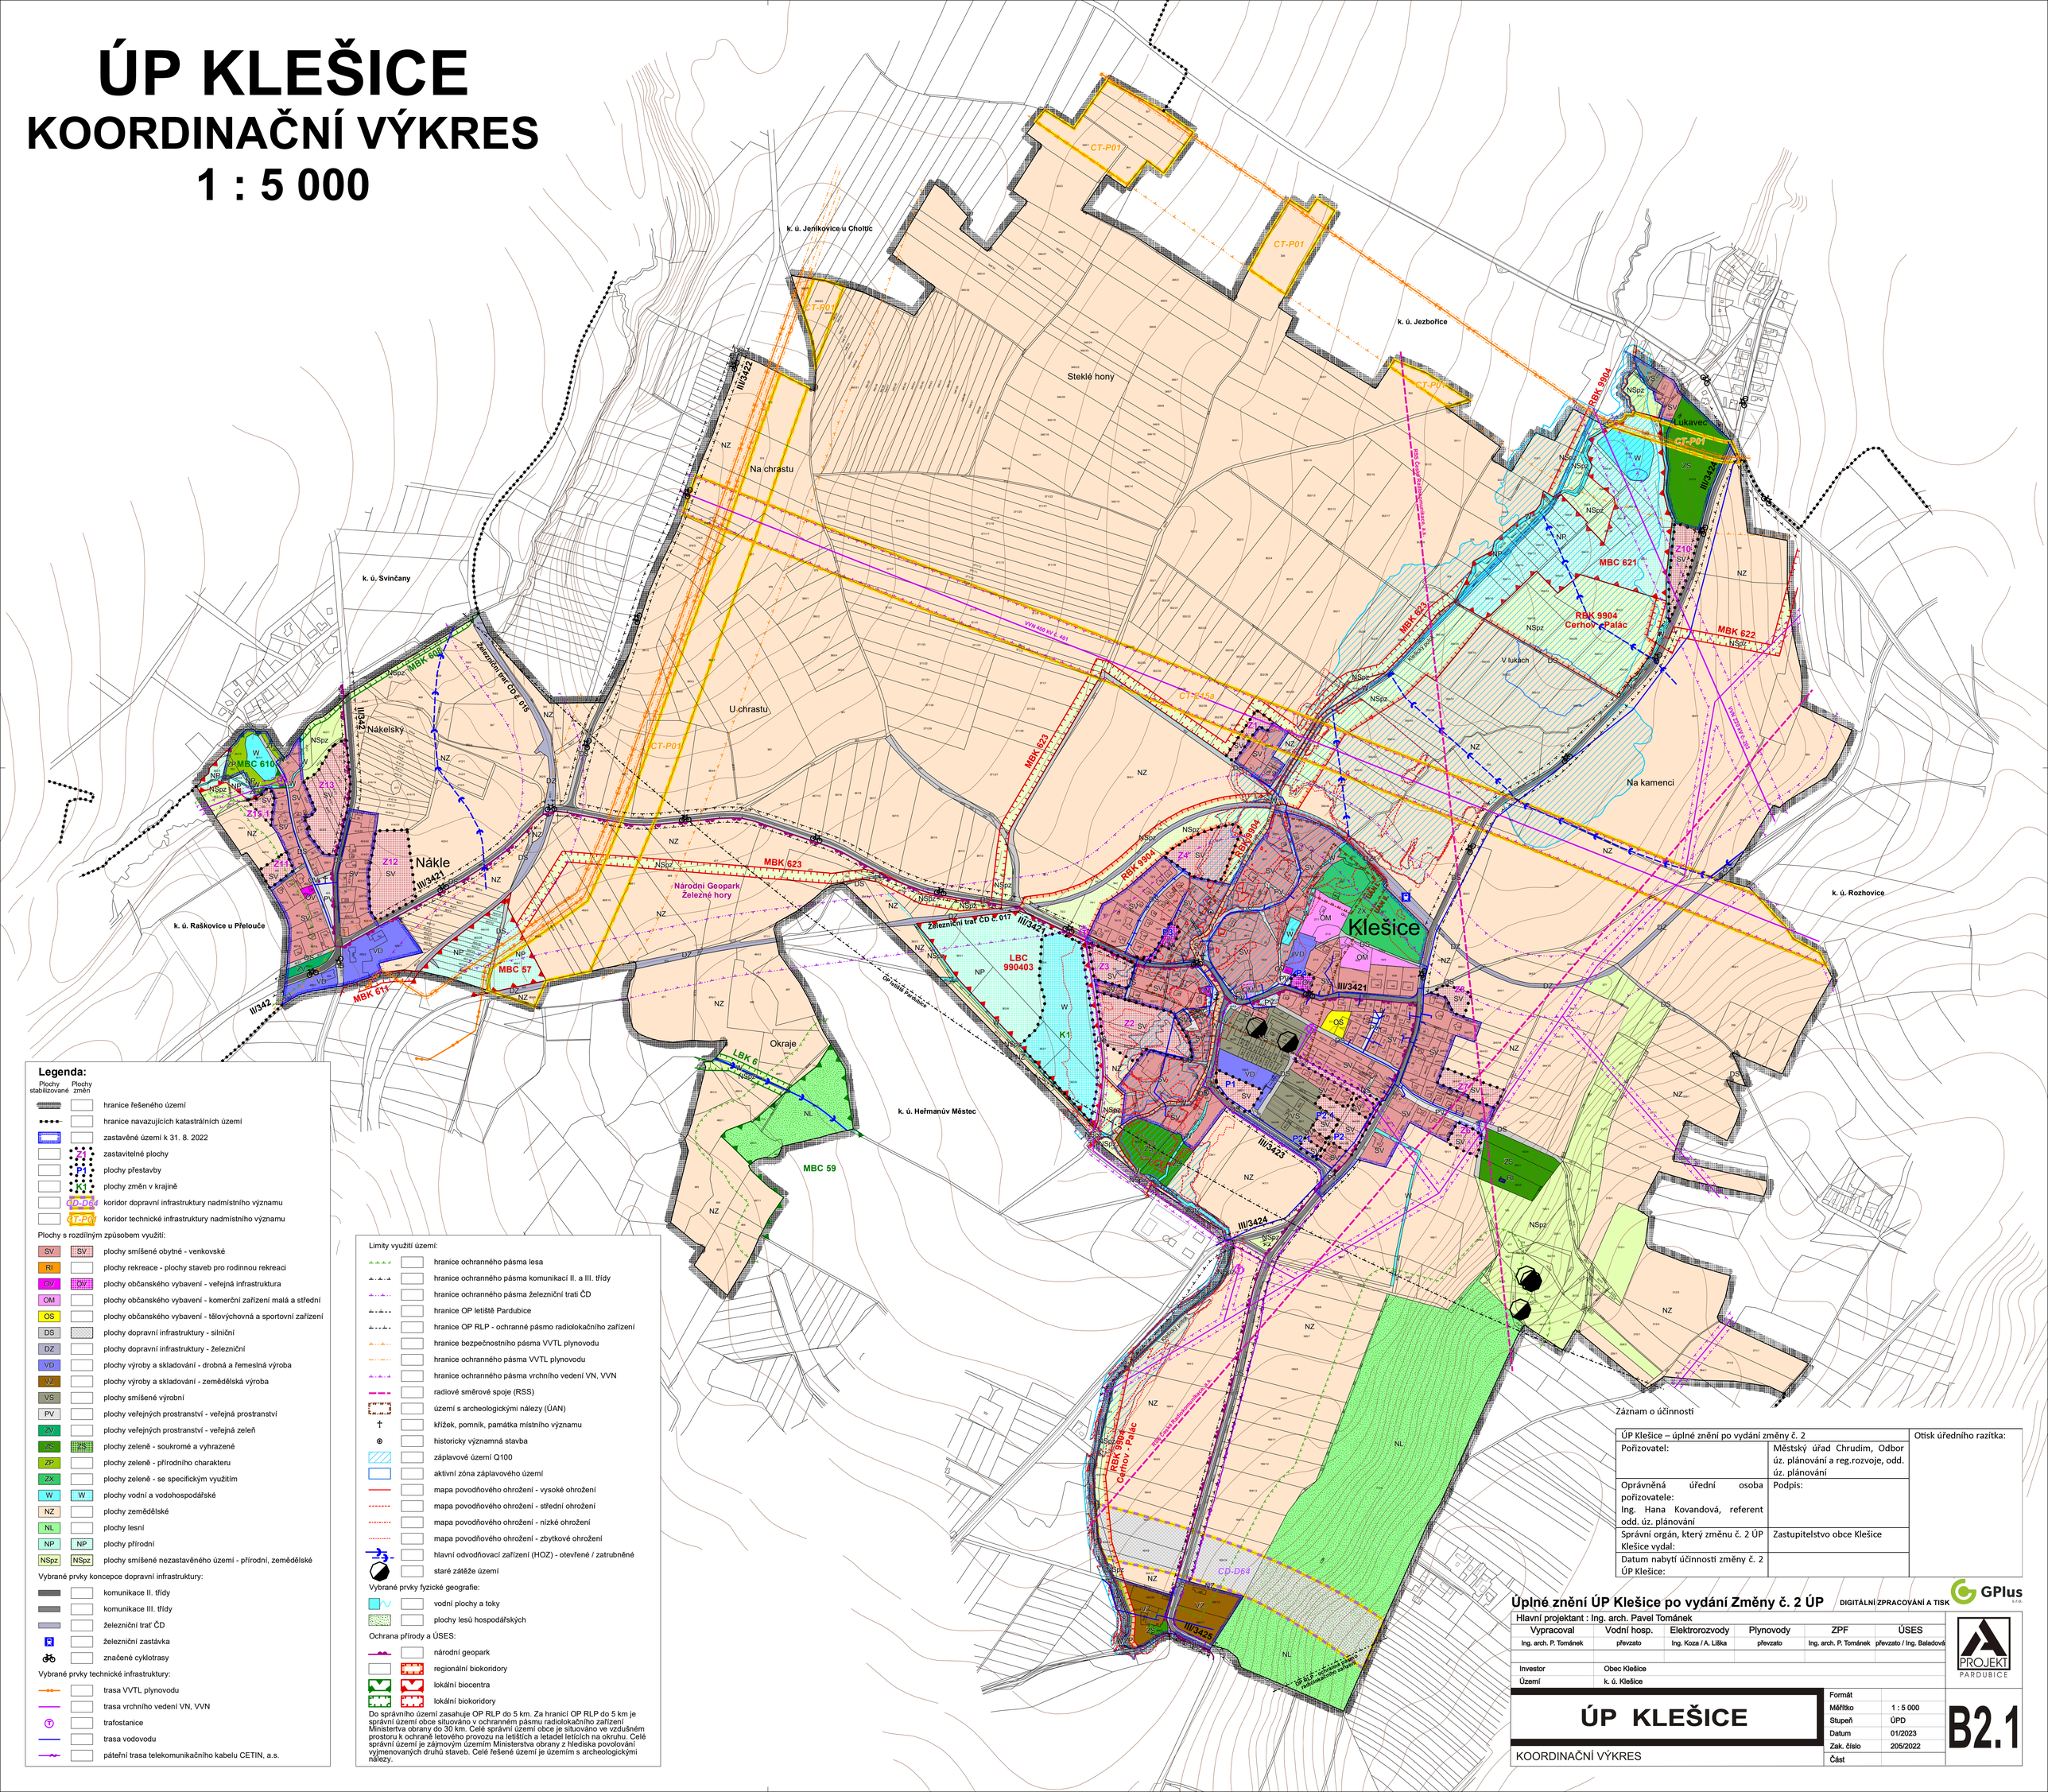

Legenda:

Plochy stabilizované | Plochy změn

- hranice řešeného území
- hranice navazujících katastrálních území
- zastavěné území k 31. 8. 2022
- Z1 — zastavitelné plochy
- P1 — plochy přestavby
- K1 — plochy změn v krajině
- CD-D64 — koridor dopravní infrastruktury nadmístního významu
- CT-P01 — koridor technické infrastruktury nadmístního významu

Plochy s rozdílným způsobem využití:

- SV | SV — plochy smíšené obytné - venkovské
- RI — plochy rekreace - plochy staveb pro rodinnou rekreaci
- OV | OV — plochy občanského vybavení - veřejná infrastruktura
- OM — plochy občanského vybavení - komerční zařízení malá a střední
- OS — plochy občanského vybavení - tělovýchovná a sportovní zařízení
- DS — plochy dopravní infrastruktury - silniční
- DZ — plochy dopravní infrastruktury - železniční
- VD — plochy výroby a skladování - drobná a řemeslná výroba
- VZ — plochy výroby a skladování - zemědělská výroba
- VS — plochy smíšené výrobní
- PV — plochy veřejných prostranství - veřejná prostranství
- ZV — plochy veřejných prostranství - veřejná zeleň
- ZS | ZS — plochy zeleně - soukromé a vyhrazené
- ZP — plochy zeleně - přírodního charakteru
- ZX — plochy zeleně - se specifickým využitím
- W | W — plochy vodní a vodohospodářské
- NZ — plochy zemědělské
- NL — plochy lesní
- NP | NP — plochy přírodní
- NSpz | NSpz — plochy smíšené nezastavěného území - přírodní, zemědělské

Vybrané prvky koncepce dopravní infrastruktury:

- komunikace II. třídy
- komunikace III. třídy
- železniční trať ČD
- železniční zastávka
- značené cyklotrasy

Vybrané prvky technické infrastruktury:

- trasa VVTL plynovodu
- trasa vrchního vedení VN, VVN
- trafostanice
- trasa vodovodu
- páteřní trasa telekomunikačního kabelu CETIN, a.s.

Limity využití území:

- hranice ochranného pásma lesa
- hranice ochranného pásma komunikací II. a III. třídy
- hranice ochranného pásma železniční trati ČD
- hranice OP letiště Pardubice
- hranice OP RLP - ochranné pásmo radiolokačního zařízení
- hranice bezpečnostního pásma VVTL plynovodu
- hranice ochranného pásma VVTL plynovodu
- hranice ochranného pásma vrchního vedení VN, VVN
- radiové směrové spoje (RSS)
- území s archeologickými nálezy (ÚAN)
- křížek, pomník, památka místního významu
- historicky významná stavba
- záplavové území Q100
- aktivní zóna záplavového území
- mapa povodňového ohrožení - vysoké ohrožení
- mapa povodňového ohrožení - střední ohrožení
- mapa povodňového ohrožení - nízké ohrožení
- mapa povodňového ohrožení - zbytkové ohrožení
- hlavní odvodňovací zařízení (HOZ) - otevřené / zatrubněné
- staré zátěže území

Vybrané prvky fyzické geografie:

- vodní plochy a toky
- plochy lesů hospodářských

Ochrana přírody a ÚSES:

- národní geopark
- regionální biokoridory
- lokální biocentra
- lokální biokoridory

Do správního území zasahuje OP RLP do 5 km. Za hranicí OP RLP do 5 km je správní území obce situováno v ochranném pásmu radiolokačního zařízení Ministerstva obrany do 30 km. Celé správní území obce je situováno ve vzdušném prostoru k ochraně letového provozu na letištích a letadel letících na okruhu. Celé správní území je zájmovým územím Ministerstva obrany z hlediska povolování výjmenovaných druhů staveb. Celé řešené území je územím s archeologickými nálezy.

Záznam o účinnosti

ÚP Klešice – úplné znění po vydání změny č. 2		Otisk úředního razítka:
Pořizovatel:	Městský úřad Chrudim, Odbor úz. plánování a reg.rozvoje, odd. úz. plánování	
Oprávněná úřední osoba pořizovatele: Ing. Hana Kovandová, referent odd. úz. plánování	Podpis:	
Správní orgán, který změnu č. 2 ÚP Klešice vydal:	Zastupitelstvo obce Klešice	
Datum nabytí účinnosti změny č. 2 ÚP Klešice:		

Úplné znění ÚP Klešice po vydání Změny č. 2 ÚP — DIGITÁLNÍ ZPRACOVÁNÍ A TISK GPlus s.r.o.

Hlavní projektant : Ing. arch. Pavel Tománek

Vypracoval	Vodní hosp.	Elektrorozvody	Plynovody	ZPF	ÚSES
Ing. arch. P. Tománek	převzato	Ing. Koza / A. Liška	převzato	Ing. arch. P. Tománek	převzato / Ing. Baladová

Investor	Obec Klešice
Území	k. ú. Klešice

PROJEKT PARDUBICE

ÚP KLEŠICE

KOORDINAČNÍ VÝKRES

Formát	
Měřítko	1 : 5 000
Stupeň	ÚPD
Datum	01/2023
Zak. číslo	205/2022
Část	

B2.1