
ÚP KLEŠICE

VÝKRES KONCEPCE TECHNICKÉ INFRASTRUKTURY

VODNÍ HOSPODÁŘSTVÍ

1 : 5 000

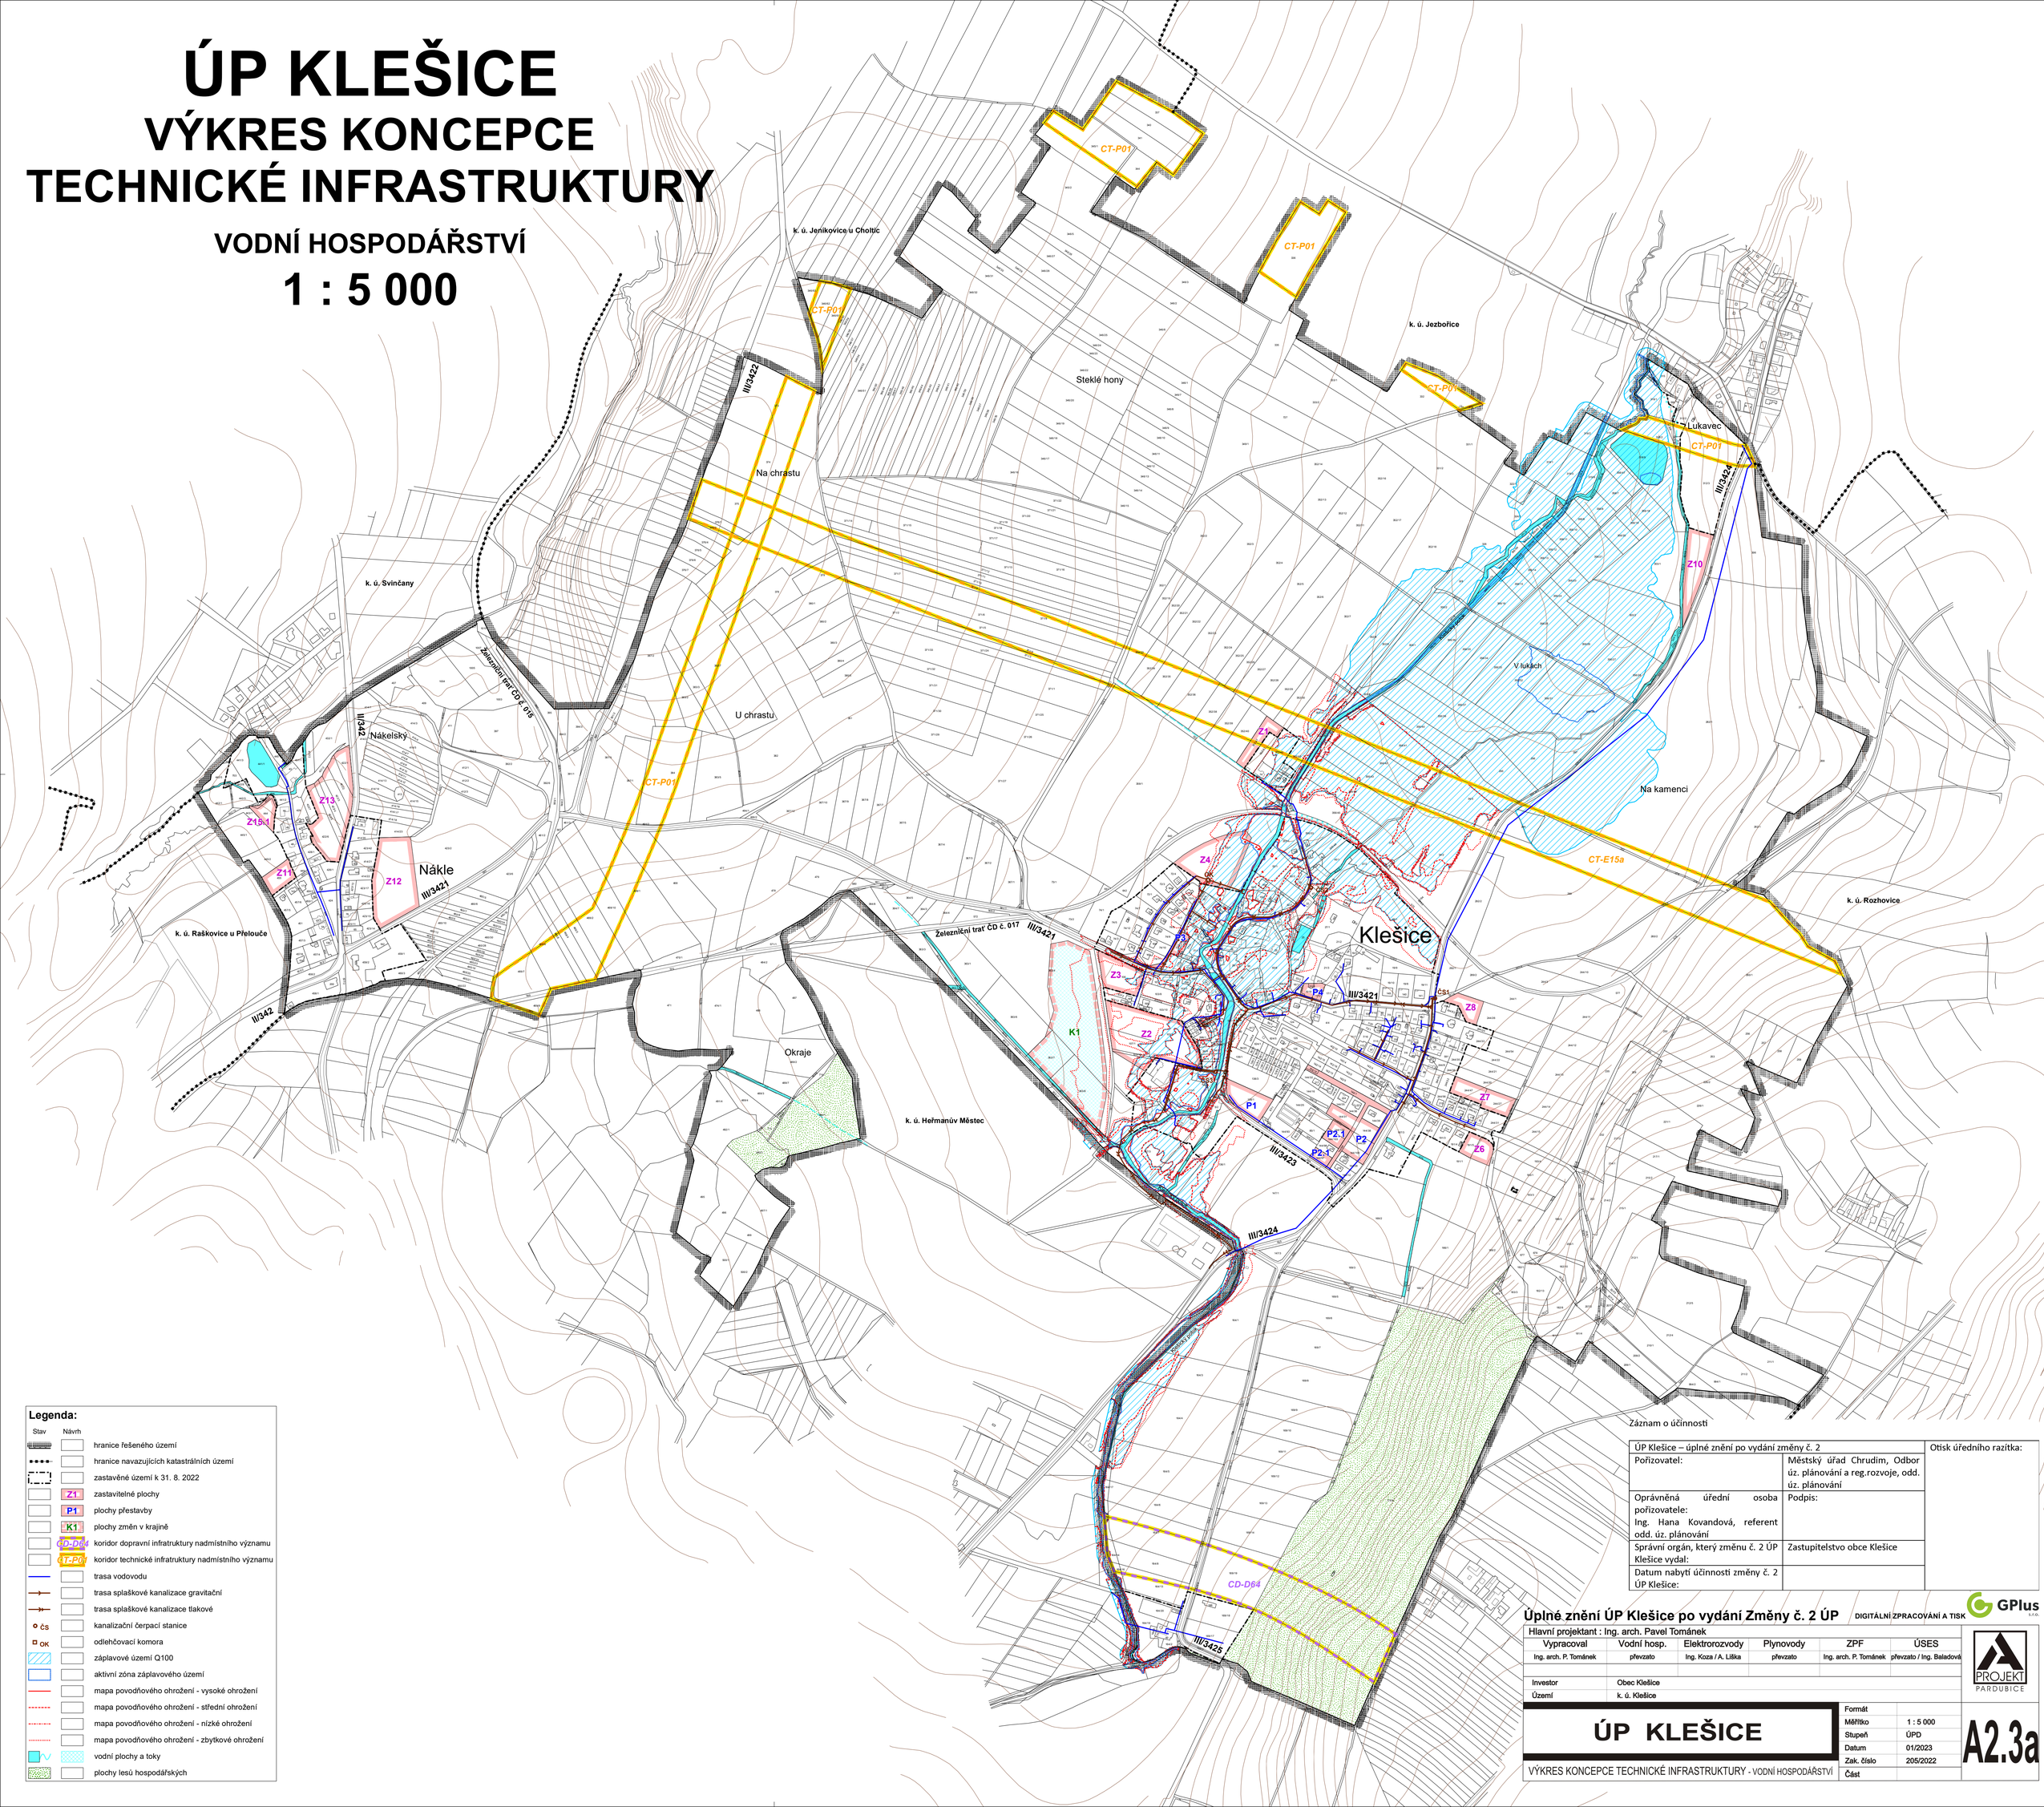

Legenda:

Stav	Návrh	
		hranice řešeného území
		hranice navazujících katastrálních území
		zastavěné území k 31. 8. 2022
	Z1	zastavitelné plochy
	P1	plochy přestavby
	K1	plochy změn v krajině
	CD-D64	koridor dopravní infratruktury nadmístního významu
	CT-P01	koridor technické infratruktury nadmístního významu
		trasa vodovodu
		trasa splaškové kanalizace gravitační
		trasa splaškové kanalizace tlakové
ČS		kanalizační čerpací stanice
OK		odlehčovací komora
		záplavové území Q100
		aktivní zóna záplavového území
		mapa povodňového ohrožení - vysoké ohrožení
		mapa povodňového ohrožení - střední ohrožení
		mapa povodňového ohrožení - nízké ohrožení
		mapa povodňového ohrožení - zbytkové ohrožení
		vodní plochy a toky
		plochy lesů hospodářských

Záznam o účinnosti

ÚP Klešice – úplné znění po vydání změny č. 2		Otisk úředního razítka:
Pořizovatel:	Městský úřad Chrudim, Odbor úz. plánování a reg.rozvoje, odd. úz. plánování	
Oprávněná úřední osoba pořizovatele: Ing. Hana Kovandová, referent odd. úz. plánování	Podpis:	
Správní orgán, který změnu č. 2 ÚP Klešice vydal:	Zastupitelstvo obce Klešice	
Datum nabytí účinnosti změny č. 2 ÚP Klešice:		

Úplné znění ÚP Klešice po vydání Změny č. 2 ÚP DIGITÁLNÍ ZPRACOVÁNÍ A TISK GPlus s.r.o.

Hlavní projektant : Ing. arch. Pavel Tománek

Vypracoval	Vodní hosp.	Elektrorozvody	Plynovody	ZPF	ÚSES
Ing. arch. P. Tománek	převzato	Ing. Koza / A. Liška	převzato	Ing. arch. P. Tománek	převzato / Ing. Baladová

Investor	Obec Klešice
Území	k. ú. Klešice

PROJEKT PARDUBICE

ÚP KLEŠICE

VÝKRES KONCEPCE TECHNICKÉ INFRASTRUKTURY - VODNÍ HOSPODÁŘSTVÍ

Formát	
Měřítko	1 : 5 000
Stupeň	ÚPD
Datum	01/2023
Zak. číslo	205/2022
Část	

A2.3a