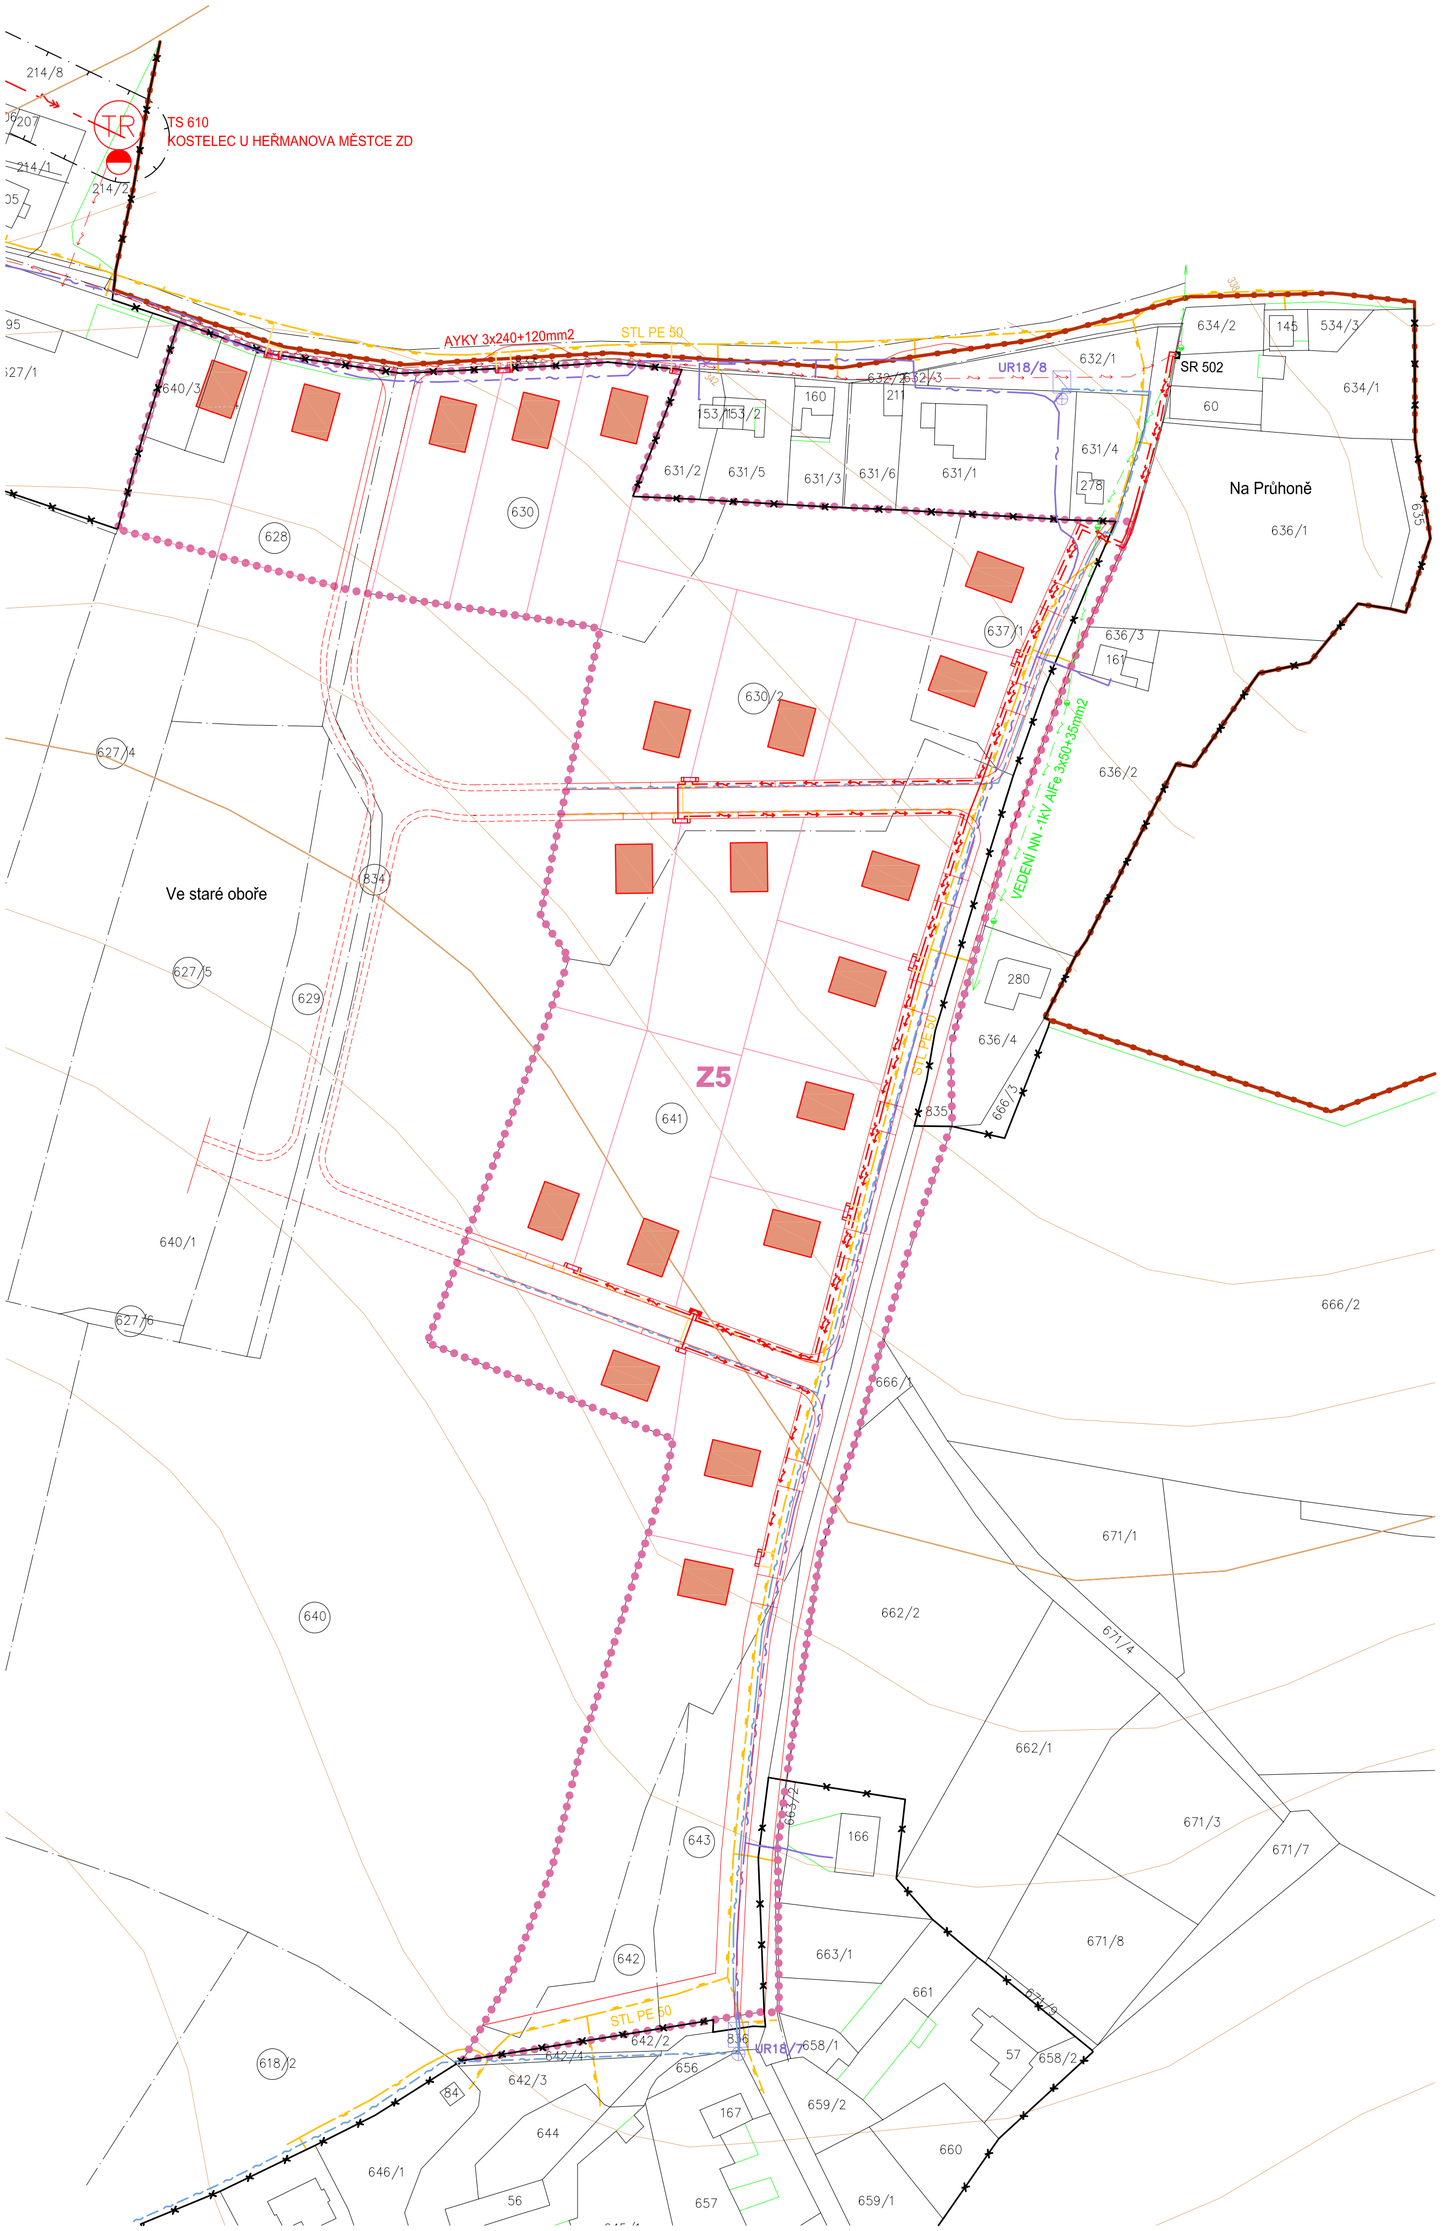

LEGENDA

TECHNICKÁ INFRASTRUKTURA

STAV	NÁVRH	
		VRCHNÍ VEDENÍ VN 35KV
TR		TRAFOSTANICE
		OCHRANNÉ PÁSMO VRCHNÍCH VEDENÍ VN 35KV
		STL PLYNOVOD
		KABELOVÉ VEDENÍ 1kV
		VRCHNÍ VEDENÍ NN - 1kV
		SS, EL + HUP PILÍŘE ROZPOJOVACÍ PILÍŘE - RP
		SDĚLOVACÍ VEDENÍ
		UR - ÚČASTNICKÝ ROZVADĚČ

Z5	ZASTAVITELNÁ PLOCHA = ŘEŠENÉ ÚZEMÍ

KATASTR NEMOVITOSTI

	VLASTNICKÉ HRANICE
	VLASTNICKÉ HRANICE - KRESBA
	VLASTNICKÉ HRANICE - PŮVODNÍ KATASTR
	VRSTEVNICE

	HRANICE KATASTRÁLNÍHO ÚZEMÍ
	HRANICE ZASTAVĚNÉHO ÚZEMÍ K DATU 11/2007

STUPEŇ ÚPD

ÚZEMNÍ STUDIE
RODINNÉ DOMY

LOKALITA

ZA OBOROU
KOSTELEC
U HEŘMANOVA MĚSTCE

POŘIZOVATEL

OBEC KOSTELEC U HEŘMANOVA MĚSTCE

PROJEKTANT

METALART S.R.O.
Ing. arch. Dušan VRŠEK, 537 01, gsm: 602 554 352
Podnikatelská 545, 190 11 Praha 9 – Běchovice
autorizovaný architekt
E – mail : metalart@iol.cz

ING. MILOSLAV JELÍNEK
PROJEKCE STAVEB, URBANISMUS
autorizovaný inženýr v oboru pozemních staveb
Opletalova 690, 537 01 Chrudim I , tel.: 469 637 631, gsm : 603 579 466
E – mail : jelinek.projekt@iol.cz

SPECIALISTÉ

DOPRAVA	ING.MILOSLAV JELÍNEK
VODOVOD, KANALIZACE	VLASTA NOVOTNÁ
PLYN	VLASTA NOVOTNÁ
ELEKTROROZVODY	JAROSLAV POUČ
TELEKOMUNIKACE	MILAN ŠMEJDA

MĚŘÍTKO M 1 : 1 000

DATUM 02/2009

VÝKRES

INFRASTRUKTURA A.4
PLYNOVOD, TELEKOMUNIKACE
ELEKTRO A.4.3