
ÚZEMNÍ PLÁN LIBKOV

ÚPLNÉ ZNĚNÍ PO VYDÁNÍ ZMĚNY č. 1

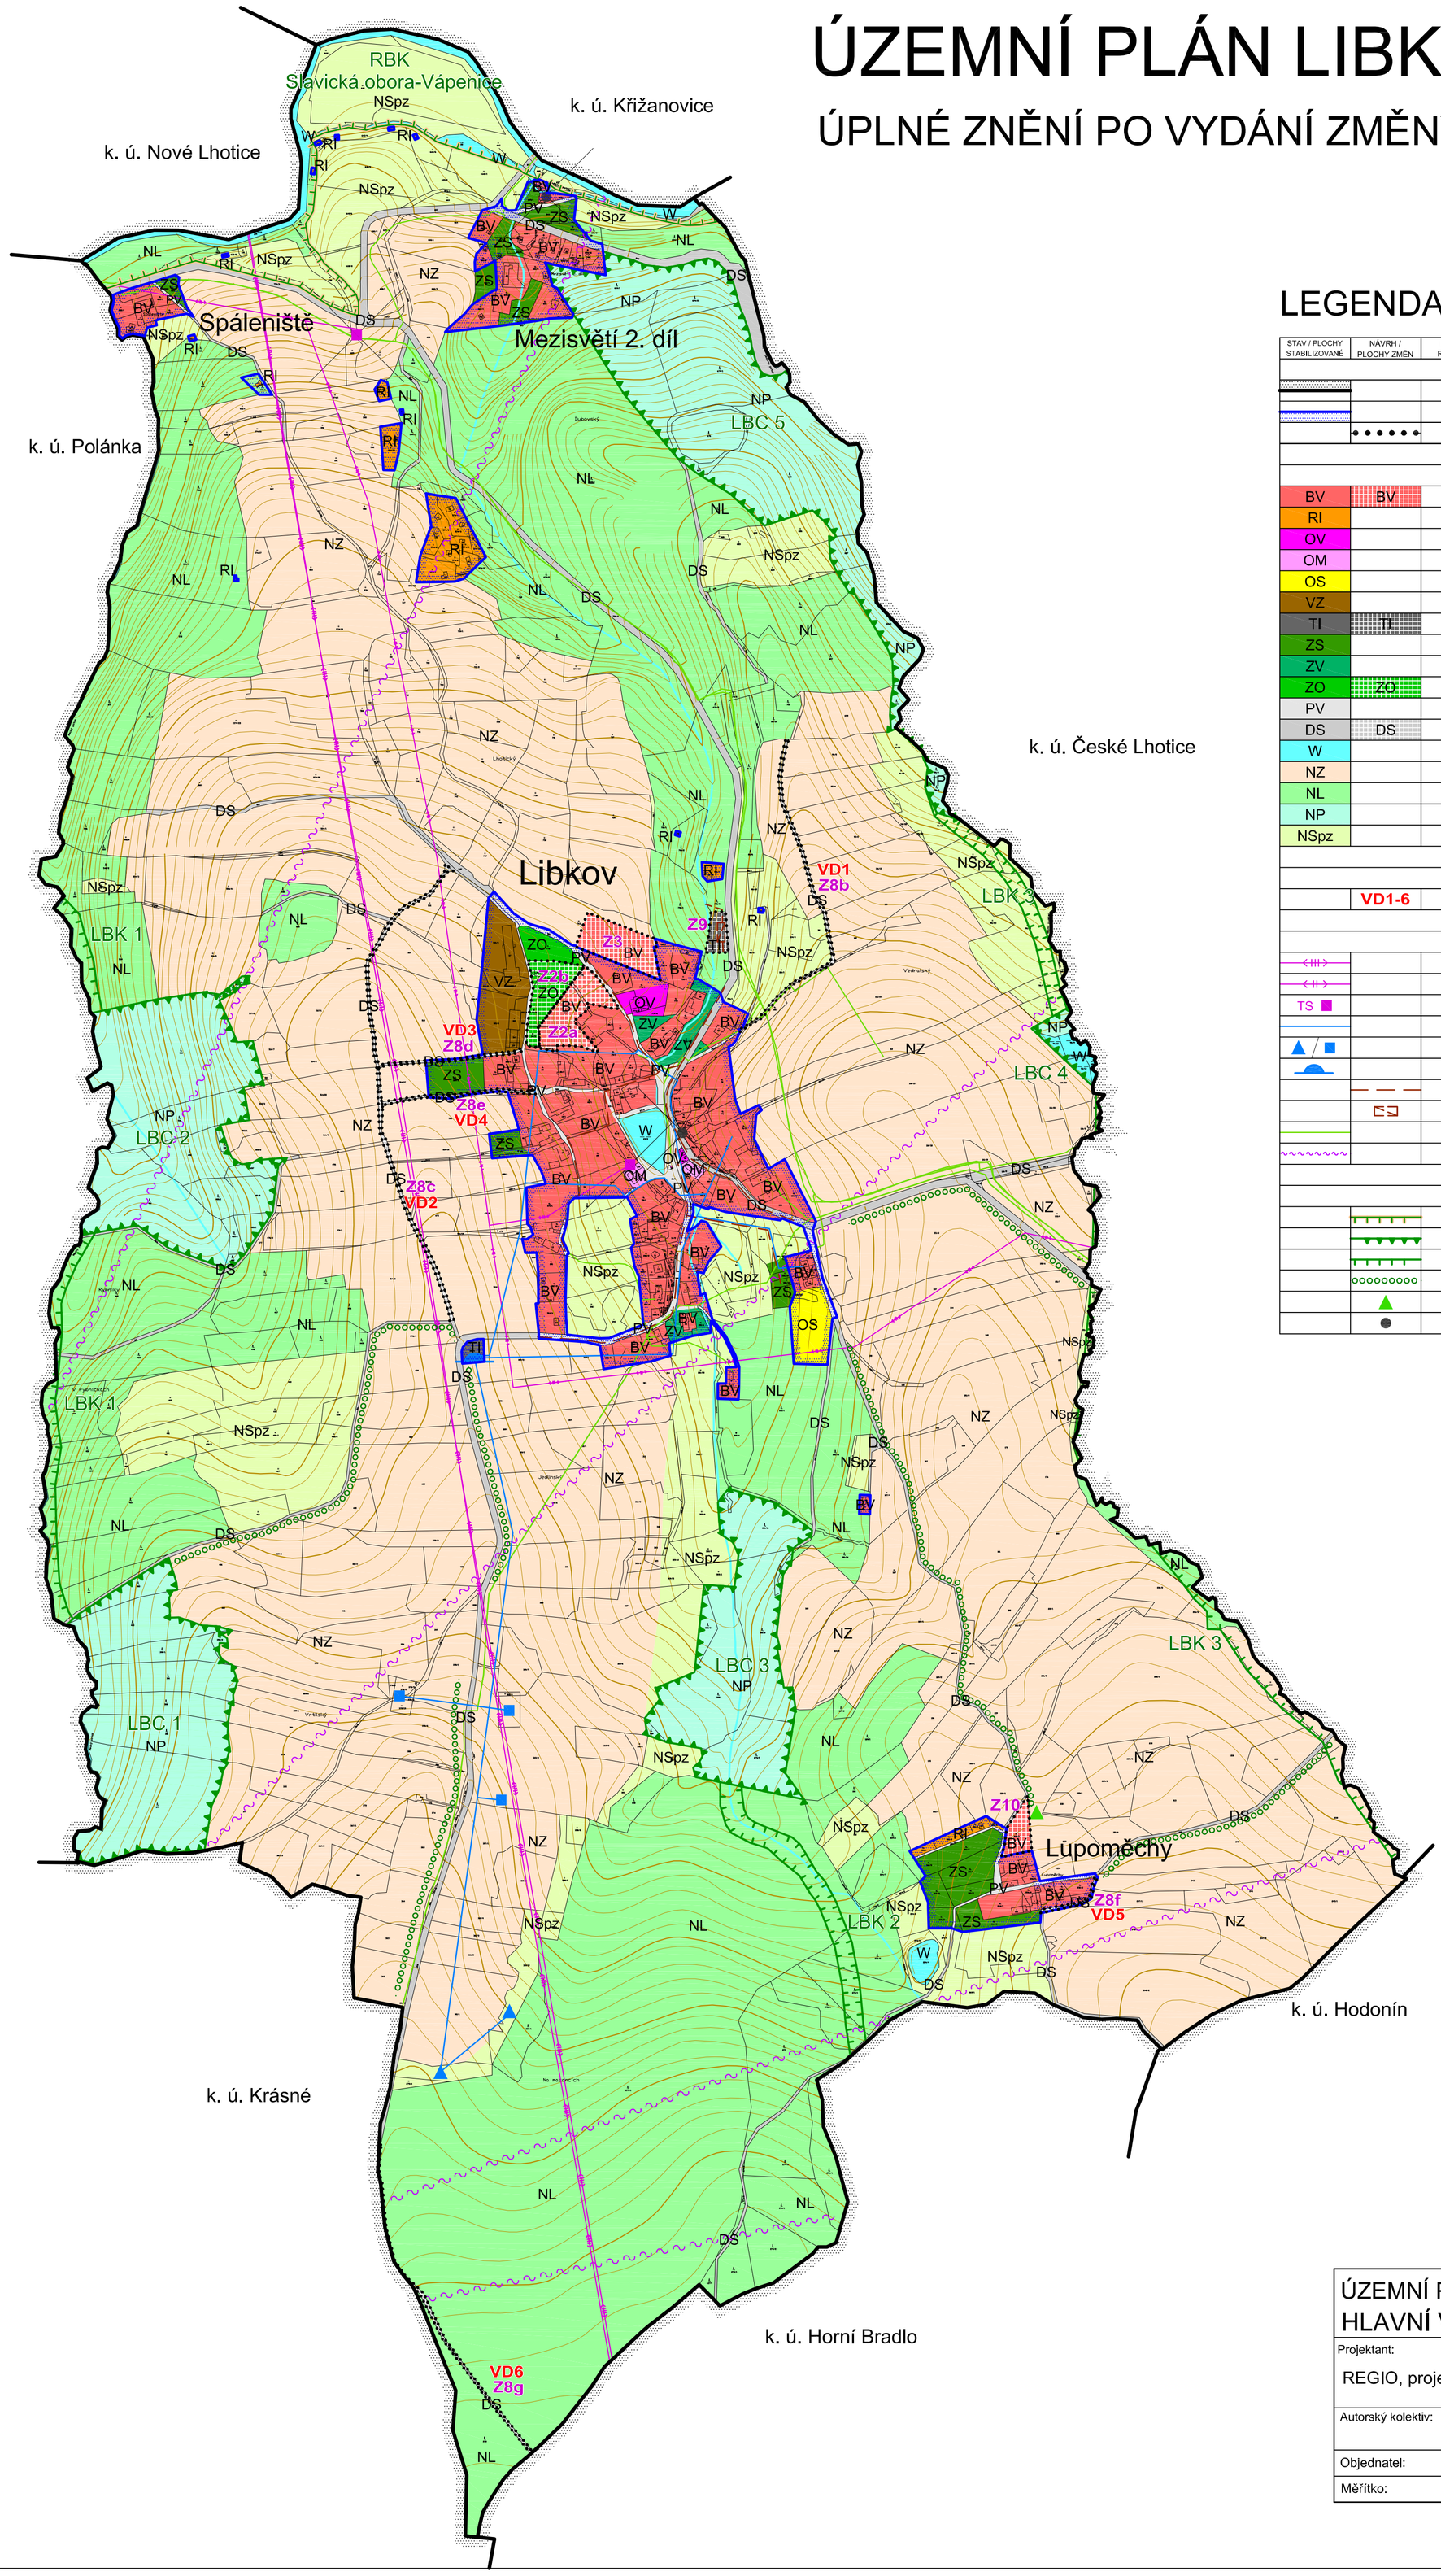

LEGENDA:

STAV / PLOCHY STABILIZOVANÉ	NÁVRH / PLOCHY ZMĚN	ÚZEMNÍ REZERVA	
			HRANICE ÚZEMNÍCH JEDNOTEK
			Hranice katastrálního území
			Hranice zastavěného území k 01/2015
			Hranice zastavitelných ploch (Z)
			PLOCHY S ROZDÍLNÝM ZPŮSOBEM VYUŽITÍ
BV	BV		Plochy bydlení - v rodinných domech - venkovské
RI			Plochy rekreace - plochy staveb pro rodinnou rekreaci
OV			Plochy občanského vybavení - veřejná infrastruktura
OM			Plochy občanského vybavení - komerční zařízení malá a střední
OS			Plochy občanského vybavení - tělovýchovná a sportovní zařízení
VZ			Plochy výroby a skladování - zemědělská výroba
TI	TI		Plochy technické infrastruktury - inženýrské sítě
ZS			Plochy zeleně - soukromá a vyhrazená
ZV			Plochy veřejných prostranství - veřejná zeleň
ZO	ZO		Plochy veřejných prostranství - veřejná zeleň
PV			Plochy veřejných prostranství
DS	DS		Plochy dopravní infrastruktury - silniční
W			Plochy vodní a vodohospodářské
NZ			Plochy zemědělské
NL			Plochy lesní
NP			Plochy přírodní
NSpz			Plochy smíšené nezastavěného území - přírodně-zemědělské
			VEŘEJNĚ PROSPĚŠNÉ STAVBY A OPATŘENÍ
	VD1-6		Dopravní infrastruktura - místní komunikace (lokality Z8b až Z8g)
			KONCEPCE TECHNICKÉ INFRASTRUKTURY
			Vrchní elektrické vedení VVN 220kV
			Vrchní elektrické vedení VN 35kV
TS			Trafostanice
			Vodovodní řad
			Vrt / studna
			Vodojem
			Kanlizační řad
			Čistírna odpadních vod
			Telekomunikační vedení
			Radiové směrové spoje
			LIMITY VYUŽITÍ ÚZEMÍ, OCHRANA HODNOT ÚZEMÍ
			Regionální biokoridor
			Lokální biocentrum
			Lokální biokoridor
			Interakční prvek
			Významný strom
			Památka místního významu

ZÁZNAM O ÚČINNOSTI

ÚZEMNÍ PLÁN LIBKOV – ÚPLNÉ ZNĚNÍ PO VYDÁNÍ ZMĚNY č. 1		
Pořizovatel změny č. 1 ÚP Libkov:	Městský úřad Chrudim, odbor územního plánování a regionálního rozvoje	Otisk úřadního razítka
Oprávněná úřední osoba pořizovatele: Jméno: Ing. Hana Kovandová Funkce: referent oddělení územního plánování	Podpis:	
Správní orgán, který vydal změny č. 1 územního plánu Libkov:	Zastupitelstvo obce Libkov	
Datum nabytí účinnosti změny č. 1 územního plánu Libokov:	14. 6. 2018	

ÚZEMNÍ PLÁN LIBKOV - úplné znění po vydání Změny č.1 HLAVNÍ VÝKRES			2
Projektant: REGIO, projektový ateliér s.r.o.		REGIO s.r.o. PROJEKTOVÝ ATELIÉR HRADEC KRÁLOVÉ	
Autorský kolektiv:	Ing. arch. Jana Šejvlová, RNDr. Lukáš Zemánek, Ph.D., Ing. Zlata Machačová Lucie Hostáková, Pavel Kupka, Jan Harčarik, Ing. Zuzana Baladová		
Objednatel:	Obec Libkov	Územní plán vydán:	Leden 2015
Měřítko:	1 : 5 000	Změna č. 1 vydána:	Květen 2018