


ÚP BOR U SKUTČE

KOORDINAČNÍ VÝKRES

1 : 5 000

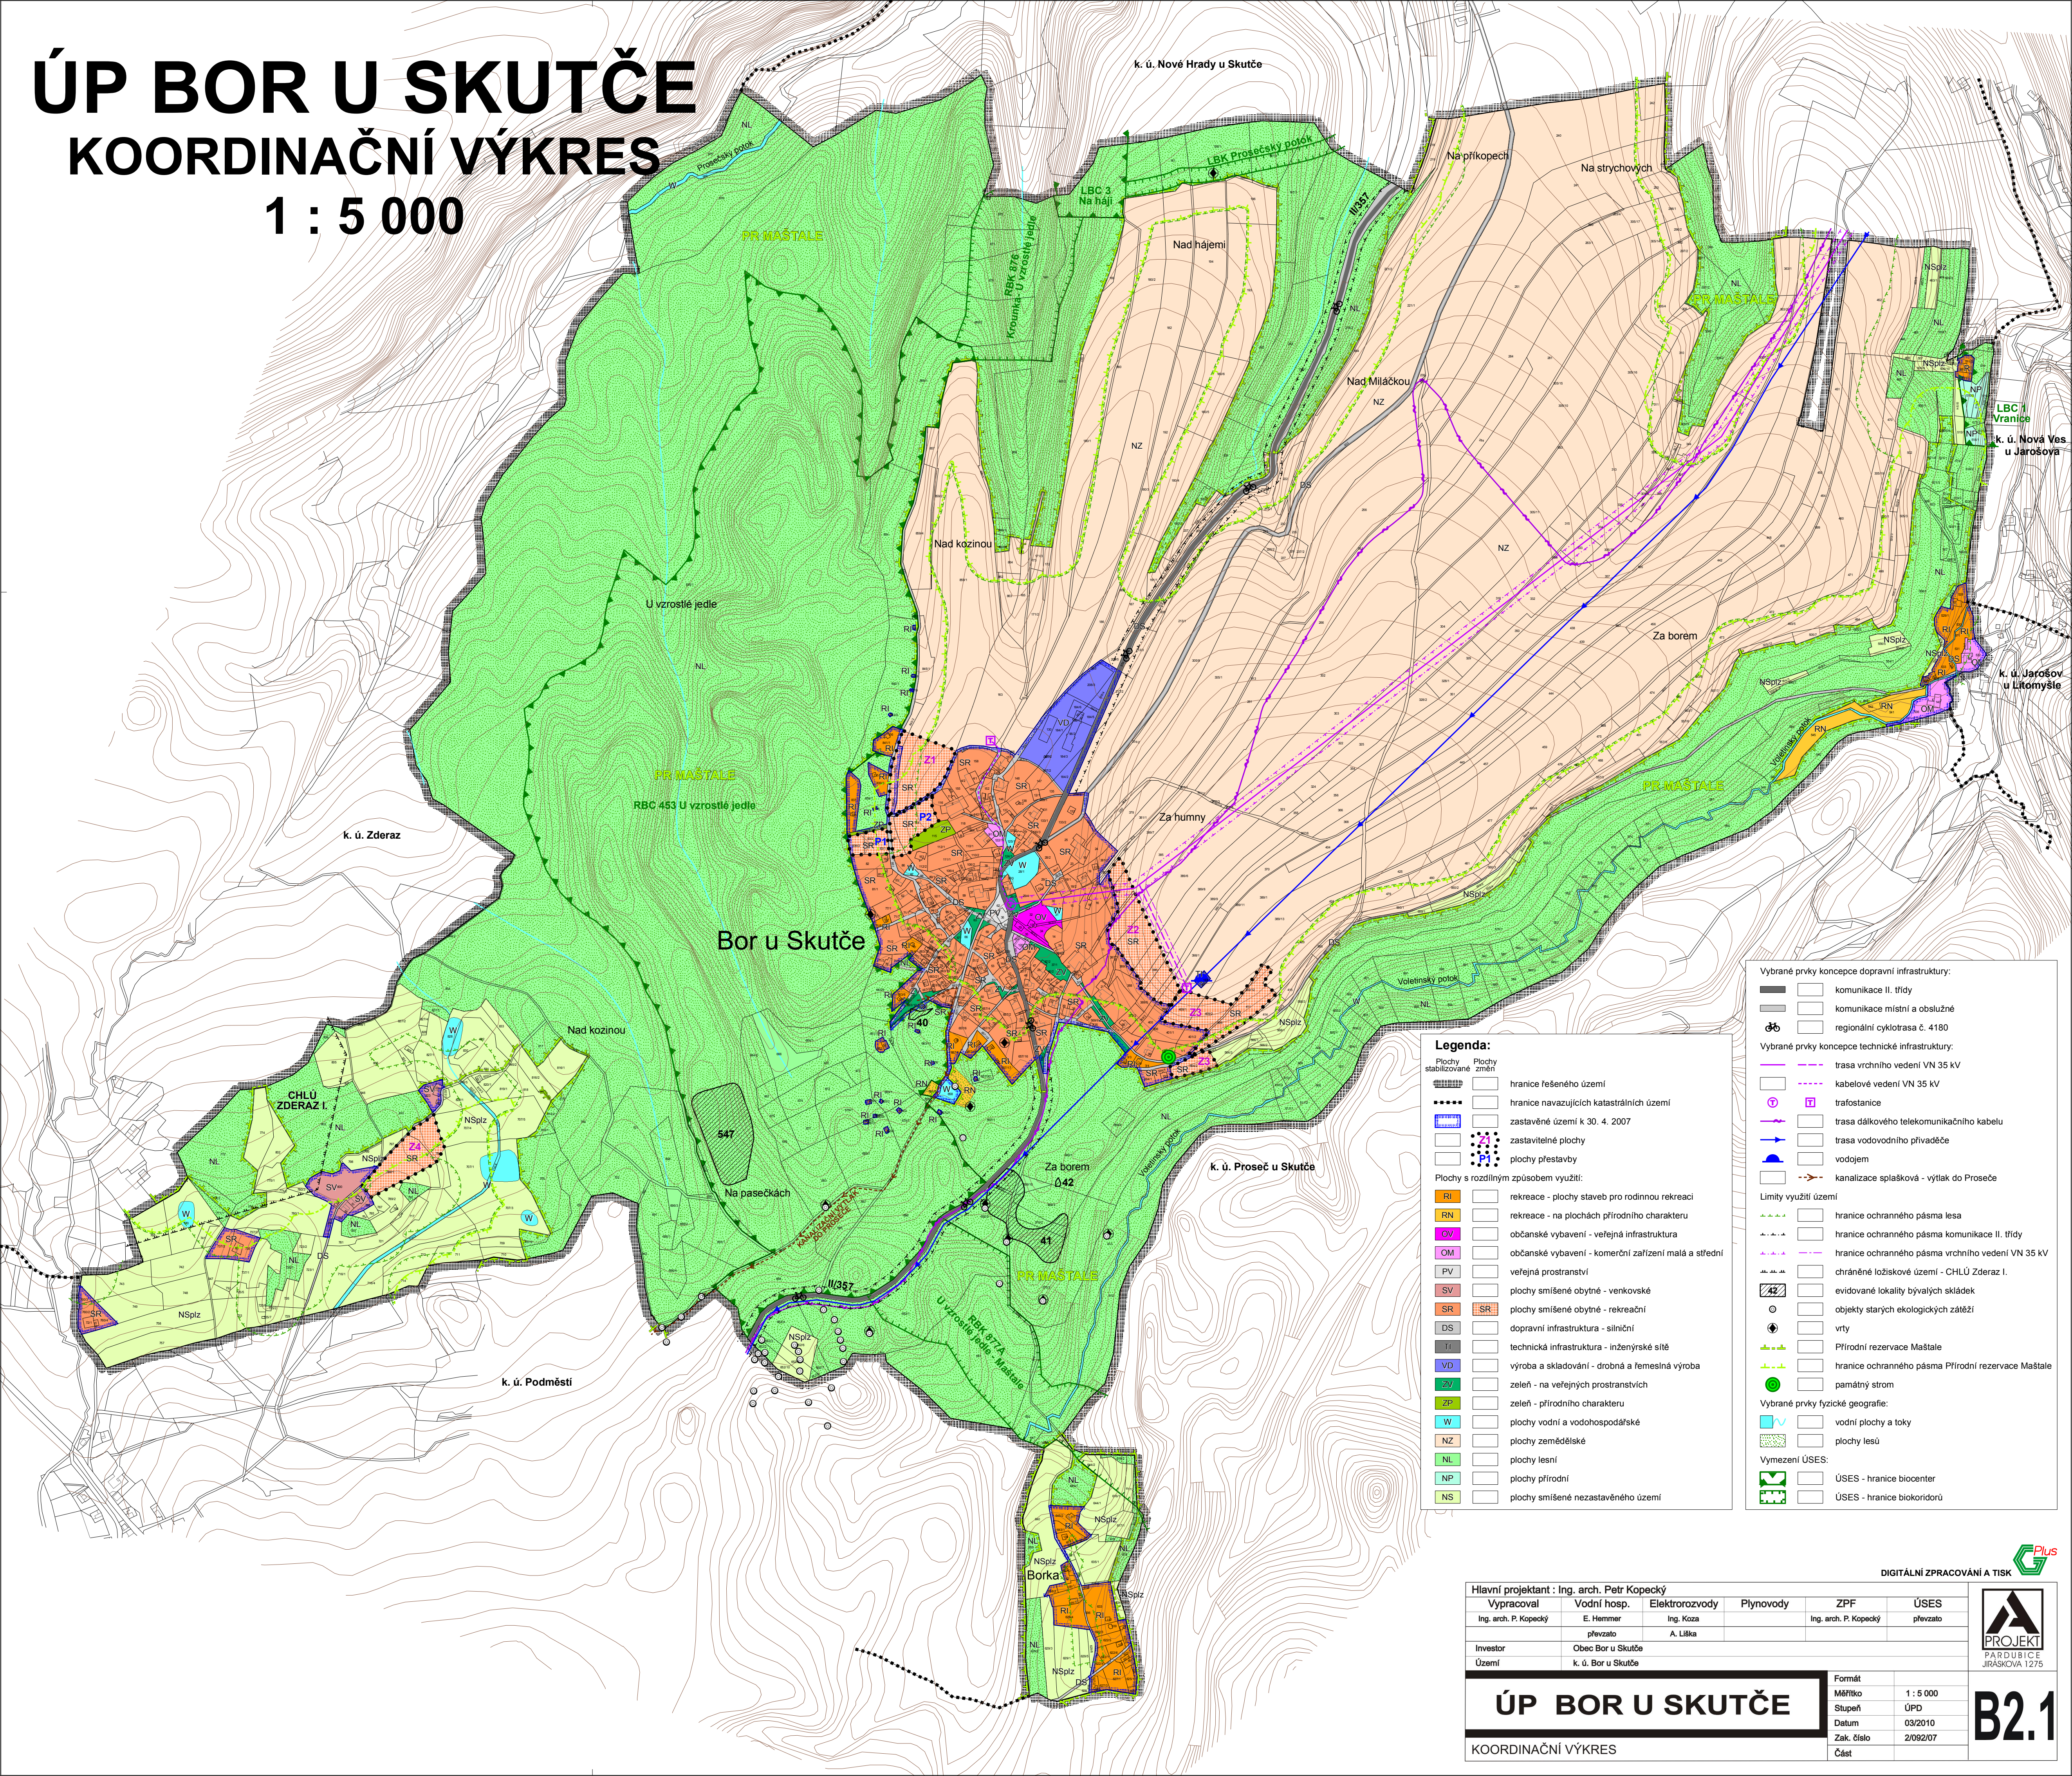

Legenda:

Plochy stabilizované / Plochy s rozdílným způsobem využití:

- RI - rekreace - plochy staveb pro rodinnou rekreaci
- RN - rekreace - na plochách přírodního charakteru
- OV - občanské vybavení - veřejná infrastruktura
- OM - občanské vybavení - komerční zařízení malá a střední
- PV - veřejná prostranství
- SV - plochy smíšené obytné - venkovské
- SR - plochy smíšené obytné - rekreační
- DS - dopravní infrastruktura - silniční
- TI - technická infrastruktura - inženýrské sítě
- VD - výroba a skladování - drobná a řemeslná výroba
- ZV - zeleň - na veřejných prostranstvích
- ZP - zeleň - přírodního charakteru
- W - plochy vodní a vodohospodářské
- NZ - plochy zemědělské
- NL - plochy lesní
- NP - plochy přírodní
- NS - plochy smíšené nezastavěného území

Vybrané prvky koncepce dopravní infrastruktury:

- komunikace II. třídy
- komunikace místní a obslužné
- regionální cyklotrasa č. 4180

Vybrané prvky koncepce technické infrastruktury:

- trasa vrchního vedení VN 35 kV
- kabelové vedení VN 35 kV
- trafostanice
- trasa dálkového telekomunikačního kabelu
- trasa vodovodního priváděče
- vodojem
- kanalizace splašková - výtlak do Proseče

Limity využití území:

- hranice ochranného pásma lesa
- hranice ochranného pásma komunikace II. třídy
- hranice ochranného pásma vrchního vedení VN 35 kV
- chráněné ložiskové území - CHLÚ Zderaz I.
- evidované lokality bývalých skládek
- objekty starých ekologických zátěží
- vrt
- Přírodní rezervace Maštale
- hranice ochranného pásma Přírodní rezervace Maštale
- památný strom


Vybrané prvky fyzické geografie:

- vodní plochy a toky
- plochy lesů

Vymezení ÚSES:

- ÚSES - hranice biocenter
- ÚSES - hranice biokoridorů

Hlavní projektant : Ing. arch. Petr Kopecký				
Vypracoval	Vodní hosp.	Elektrozvody	Plynovody	ZPF
Ing. arch. P. Kopecký	E. Hemmer	Ing. Koza		Ing. arch. P. Kopecký
	převzato	A. Liška		
Investor	Obec Bor u Skutče			
Území	k. ú. Bor u Skutče			
Ú P B O R U S K U T Ě Č E			Formát	
			Měřítko	1 : 5 000
			Stupeň	ÚPD
			Datum	03/2010
			Zak. číslo	2/092/07
			Část	



PROJEKT
PARDUBICE
JIRÁSKOVA 1275

B2.1



B2.1