


ÚP BOR U SKUTČE

HLAVNÍ VÝKRES

- INŽENÝRSKÉ SÍTĚ

1 : 5 000

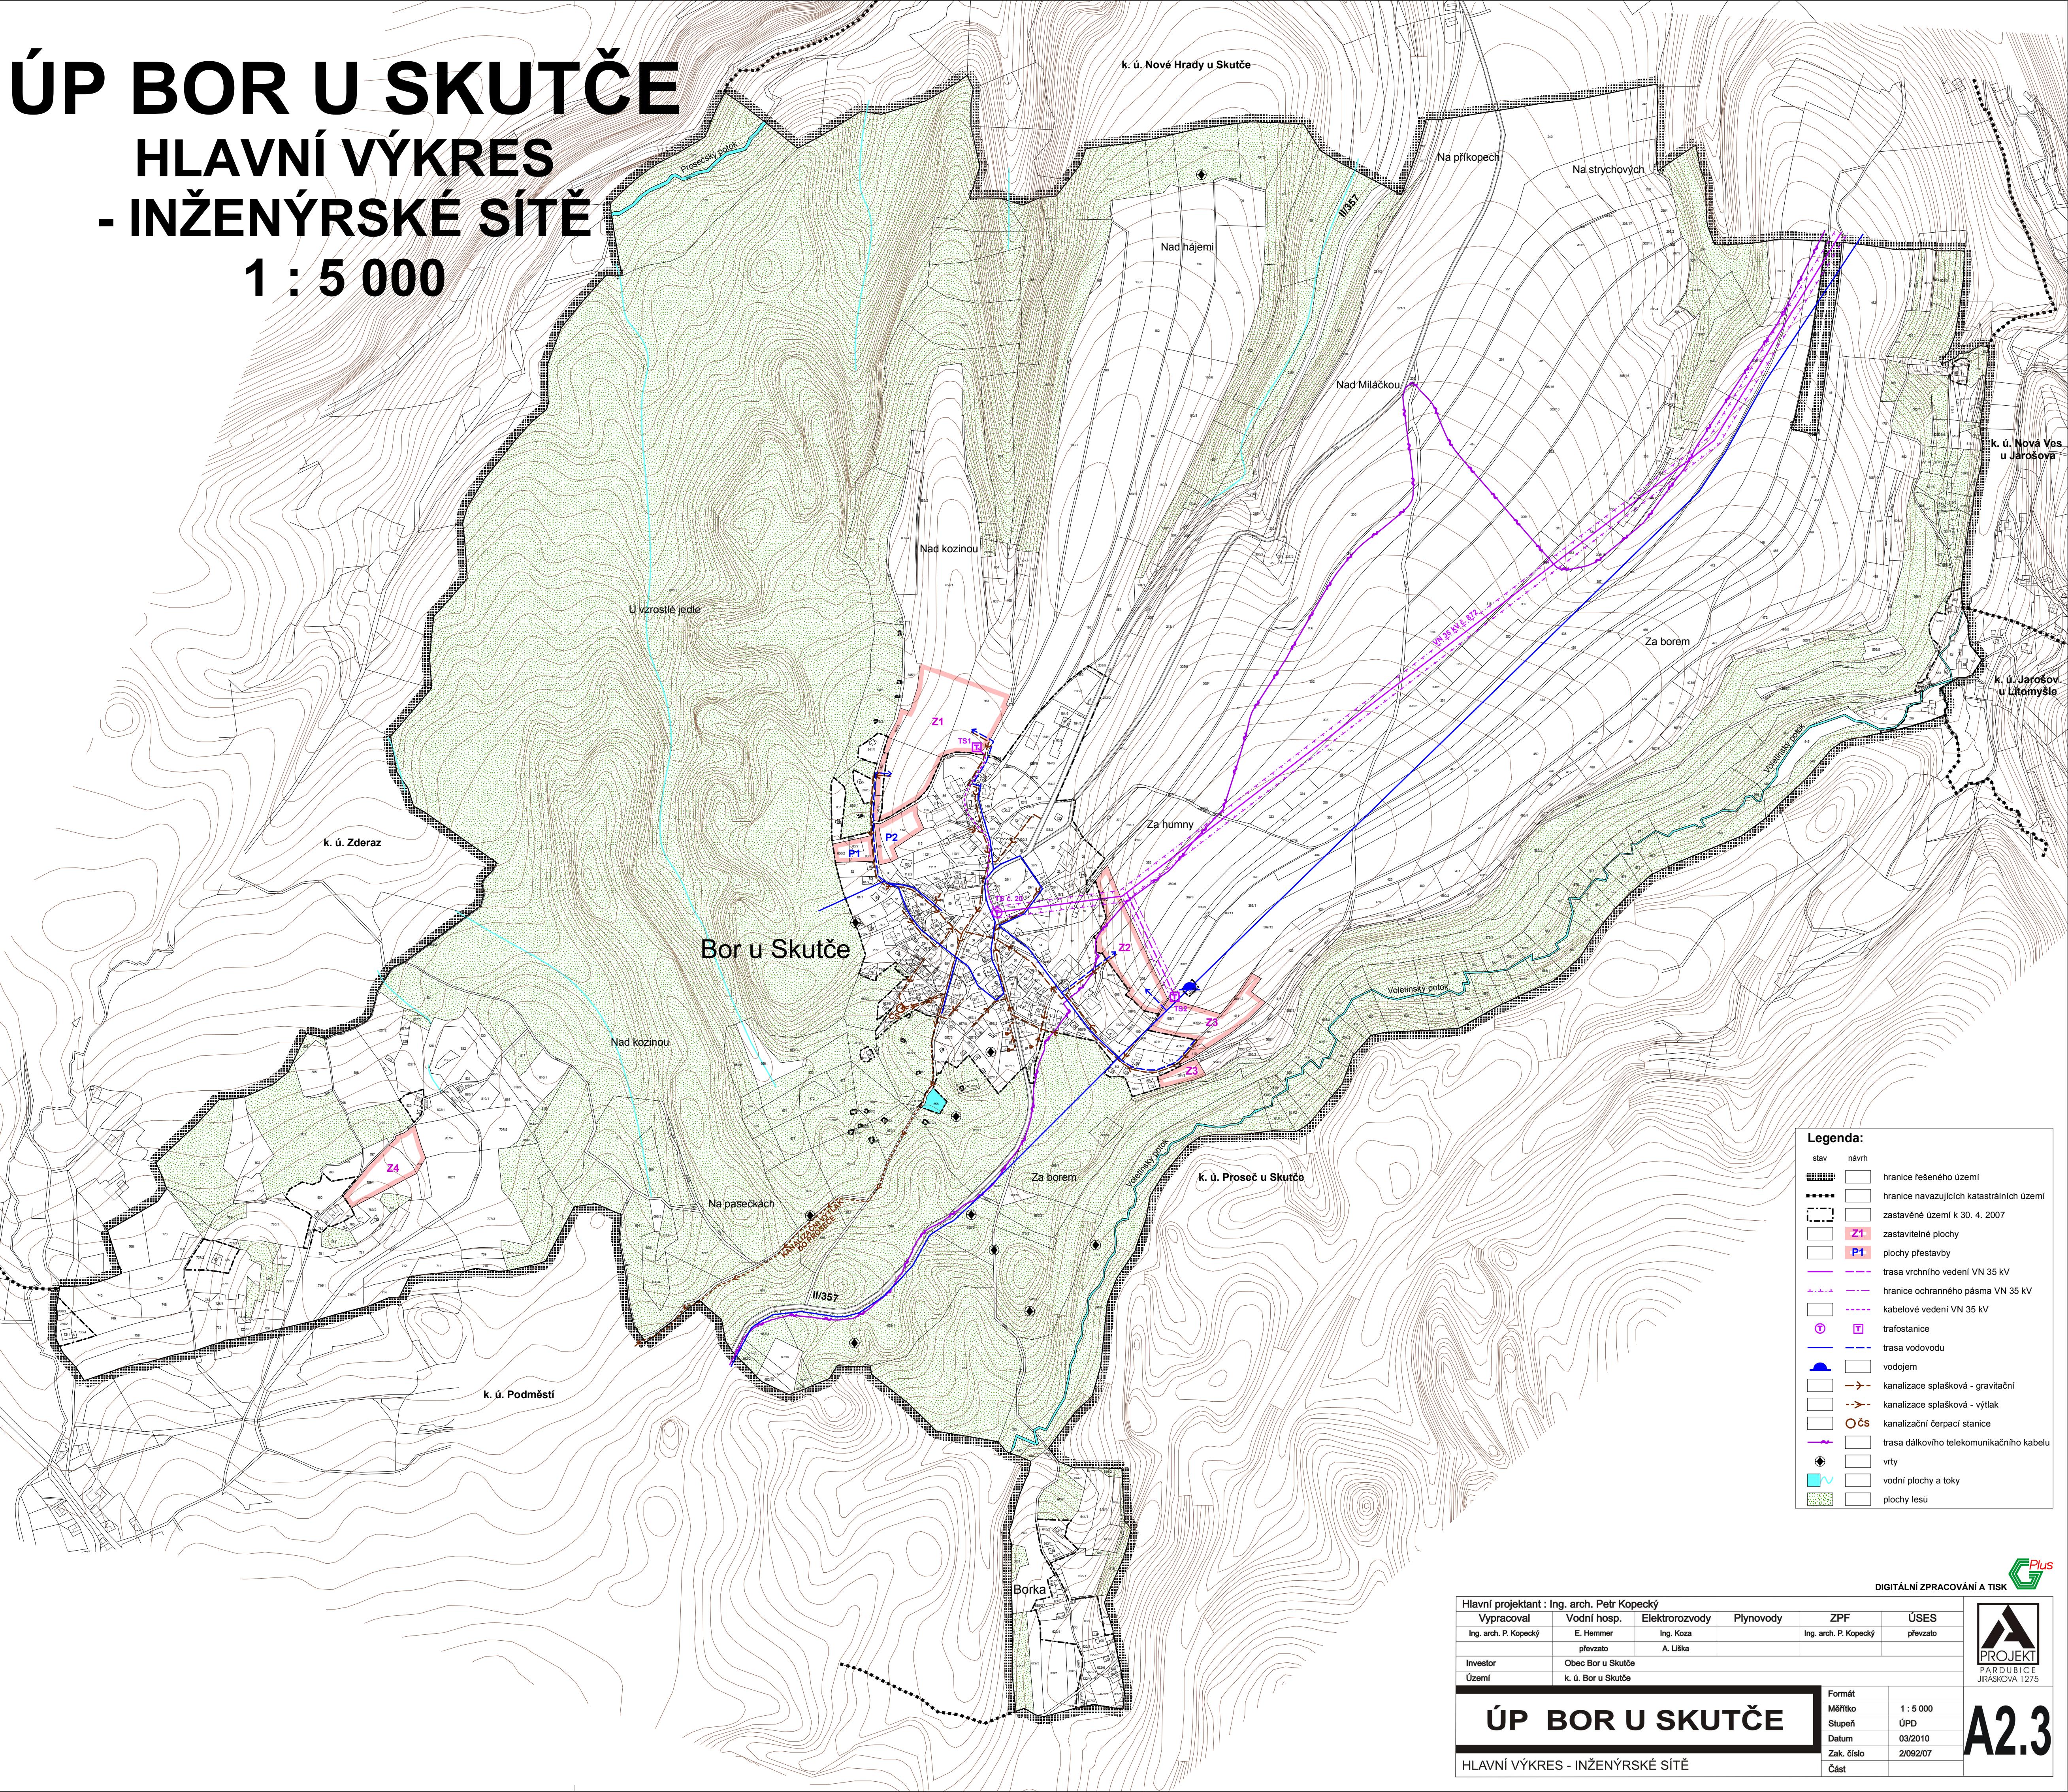

Hlavní projektant : Ing. arch. Petr Kopecký

Vypracoval Vodní hosp. Elektrorozvody Plynovody ZPF ÚSES

Ing. arch. P. Kopecký E. Hemmer Ing. Koza Ing. arch. P. Kopecký převzato

převzato A. Liška

Investor Obec Bor u Skutče

Území k. ú. Bor u Skutče

DIGITÁLNÍ ZPRACOVÁNÍ A TISK



A2.3

ÚP BOR U SKUTČE

HLAVNÍ VÝKRES - INŽENÝRSKÉ SÍTĚ

A2.3