


ÚP HROUBOVICE

VÝKRES ŠIRŠÍCH VZTAHŮ

1 : 50 000

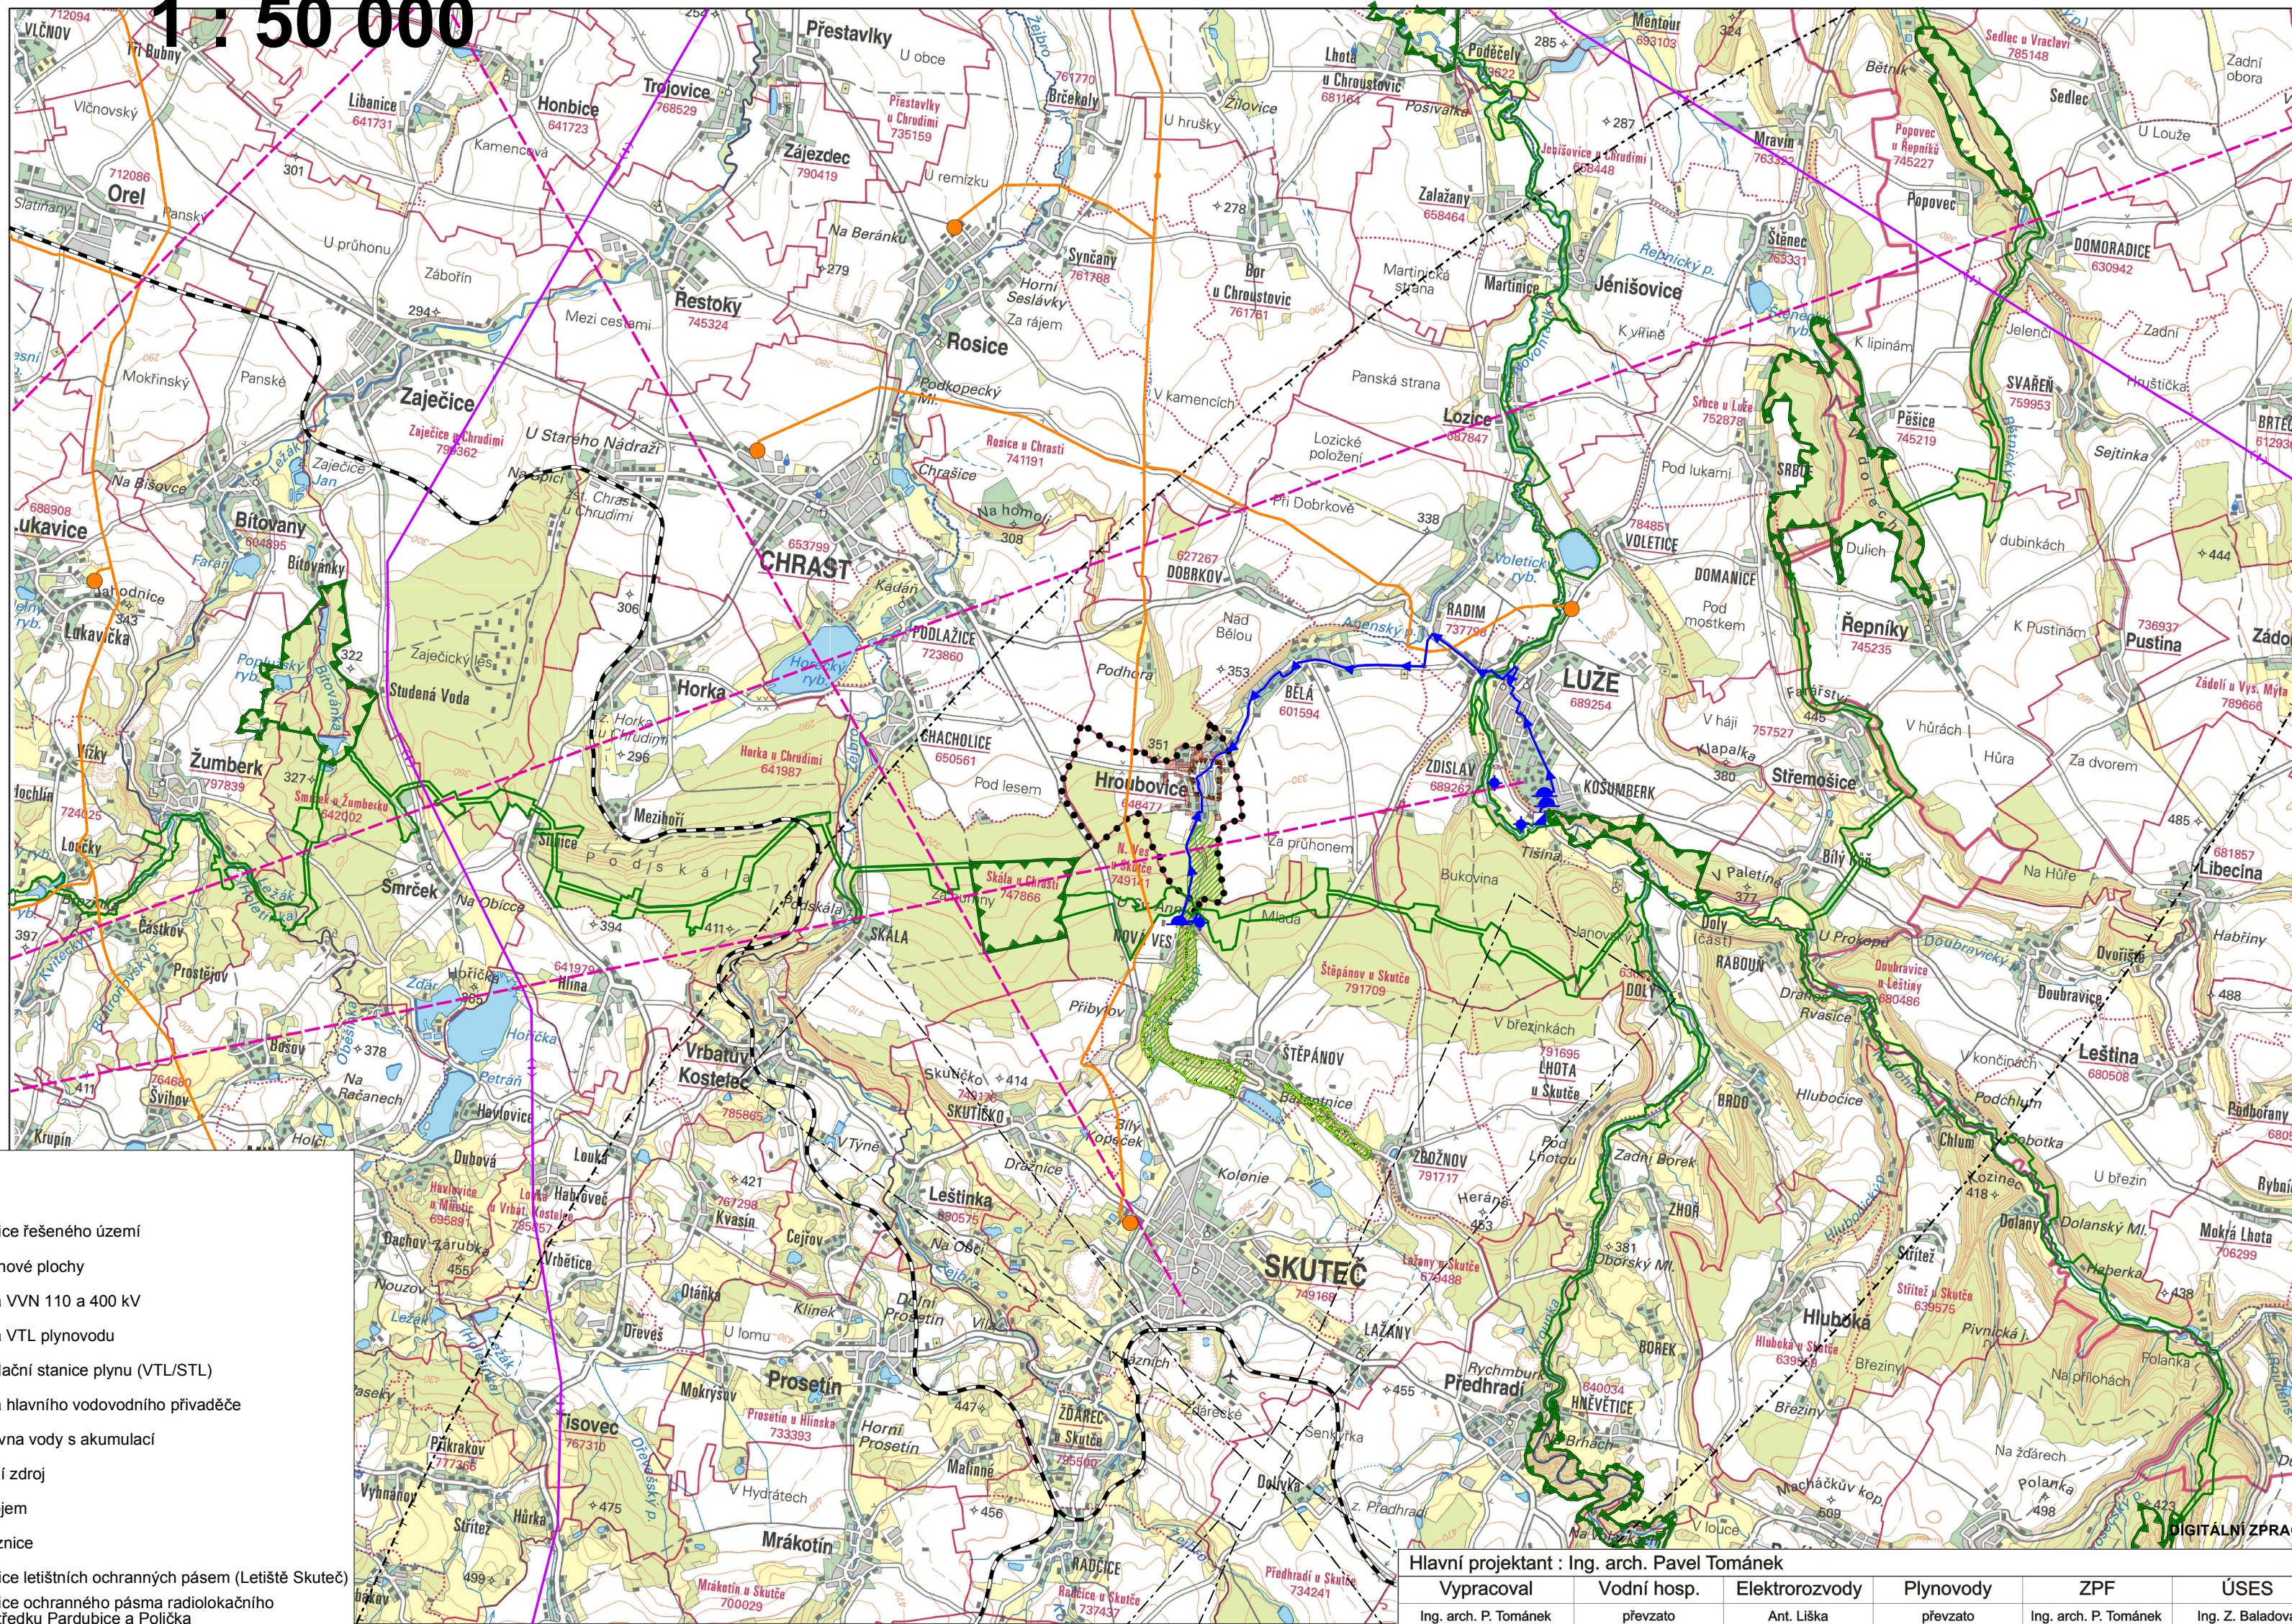

Legenda:

- | Stav | Návrh | |
|------|-------|--|
| | | hranice řešeného území |
| | | návrhové plochy |
| | | trasa VVN 110 a 400 kV |
| | | trasa VTL plynovodu |
| | | regulační stanice plynu (VTL/STL) |
| | | trasa hlavního vodovodního přivaděče |
| | | úpravna vody s akumulací |
| | | vodní zdroj |
| | | vodojem |
| | | železnice |
| | | hranice letištních ochranných pásem (Letiště Skuteč) |
| | | hranice ochranného pásma radiolokačního prostředku Pardubice a Polička |
| | | území s archeologickými nálezy |
| | | radioreléové trasy (České radiokomunikace) |
| | | Přírodní rezervace Anenské údolí |
| | | EVL Anenské údolí - NATURA 2000 |
| | | regionální biocentrum (RBC) |
| | | regionální biokoridor (RBK) |

Celé zobrazené území se nachází v ochranném pásmu letištního radiolokačního prostředku Letiště Pardubice.

Hlavní projektant : Ing. arch. Pavel Tománek

Vypracoval	Vodní hosp.	Elektroinženýry	Plynovody	ZPF	ÚSES
Ing. arch. P. Tománek	převzato	Ant. Liška	převzato	Ing. arch. P. Tománek	Ing. Z. Baladová
Investor	Obec Hroubovice				
Území	k. ú. Hroubovice				

ÚP HROUBOVICE

VÝKRES ŠIRŠÍCH VZTAHŮ

Formát	
Měřítko	1 : 50 000
Stupeň	ÚPD
Datum	01/2016
Zak. číslo	1/129/13
Část	



B2.2