


ÚP VÁPENNÝ PODOL

HLAVNÍ VÝKRES

- KONCEPCE TECHNICKÉ INFRASTRUKTURY

ENERGETIKA, TELEKOMUNIKACE

1 : 5 000

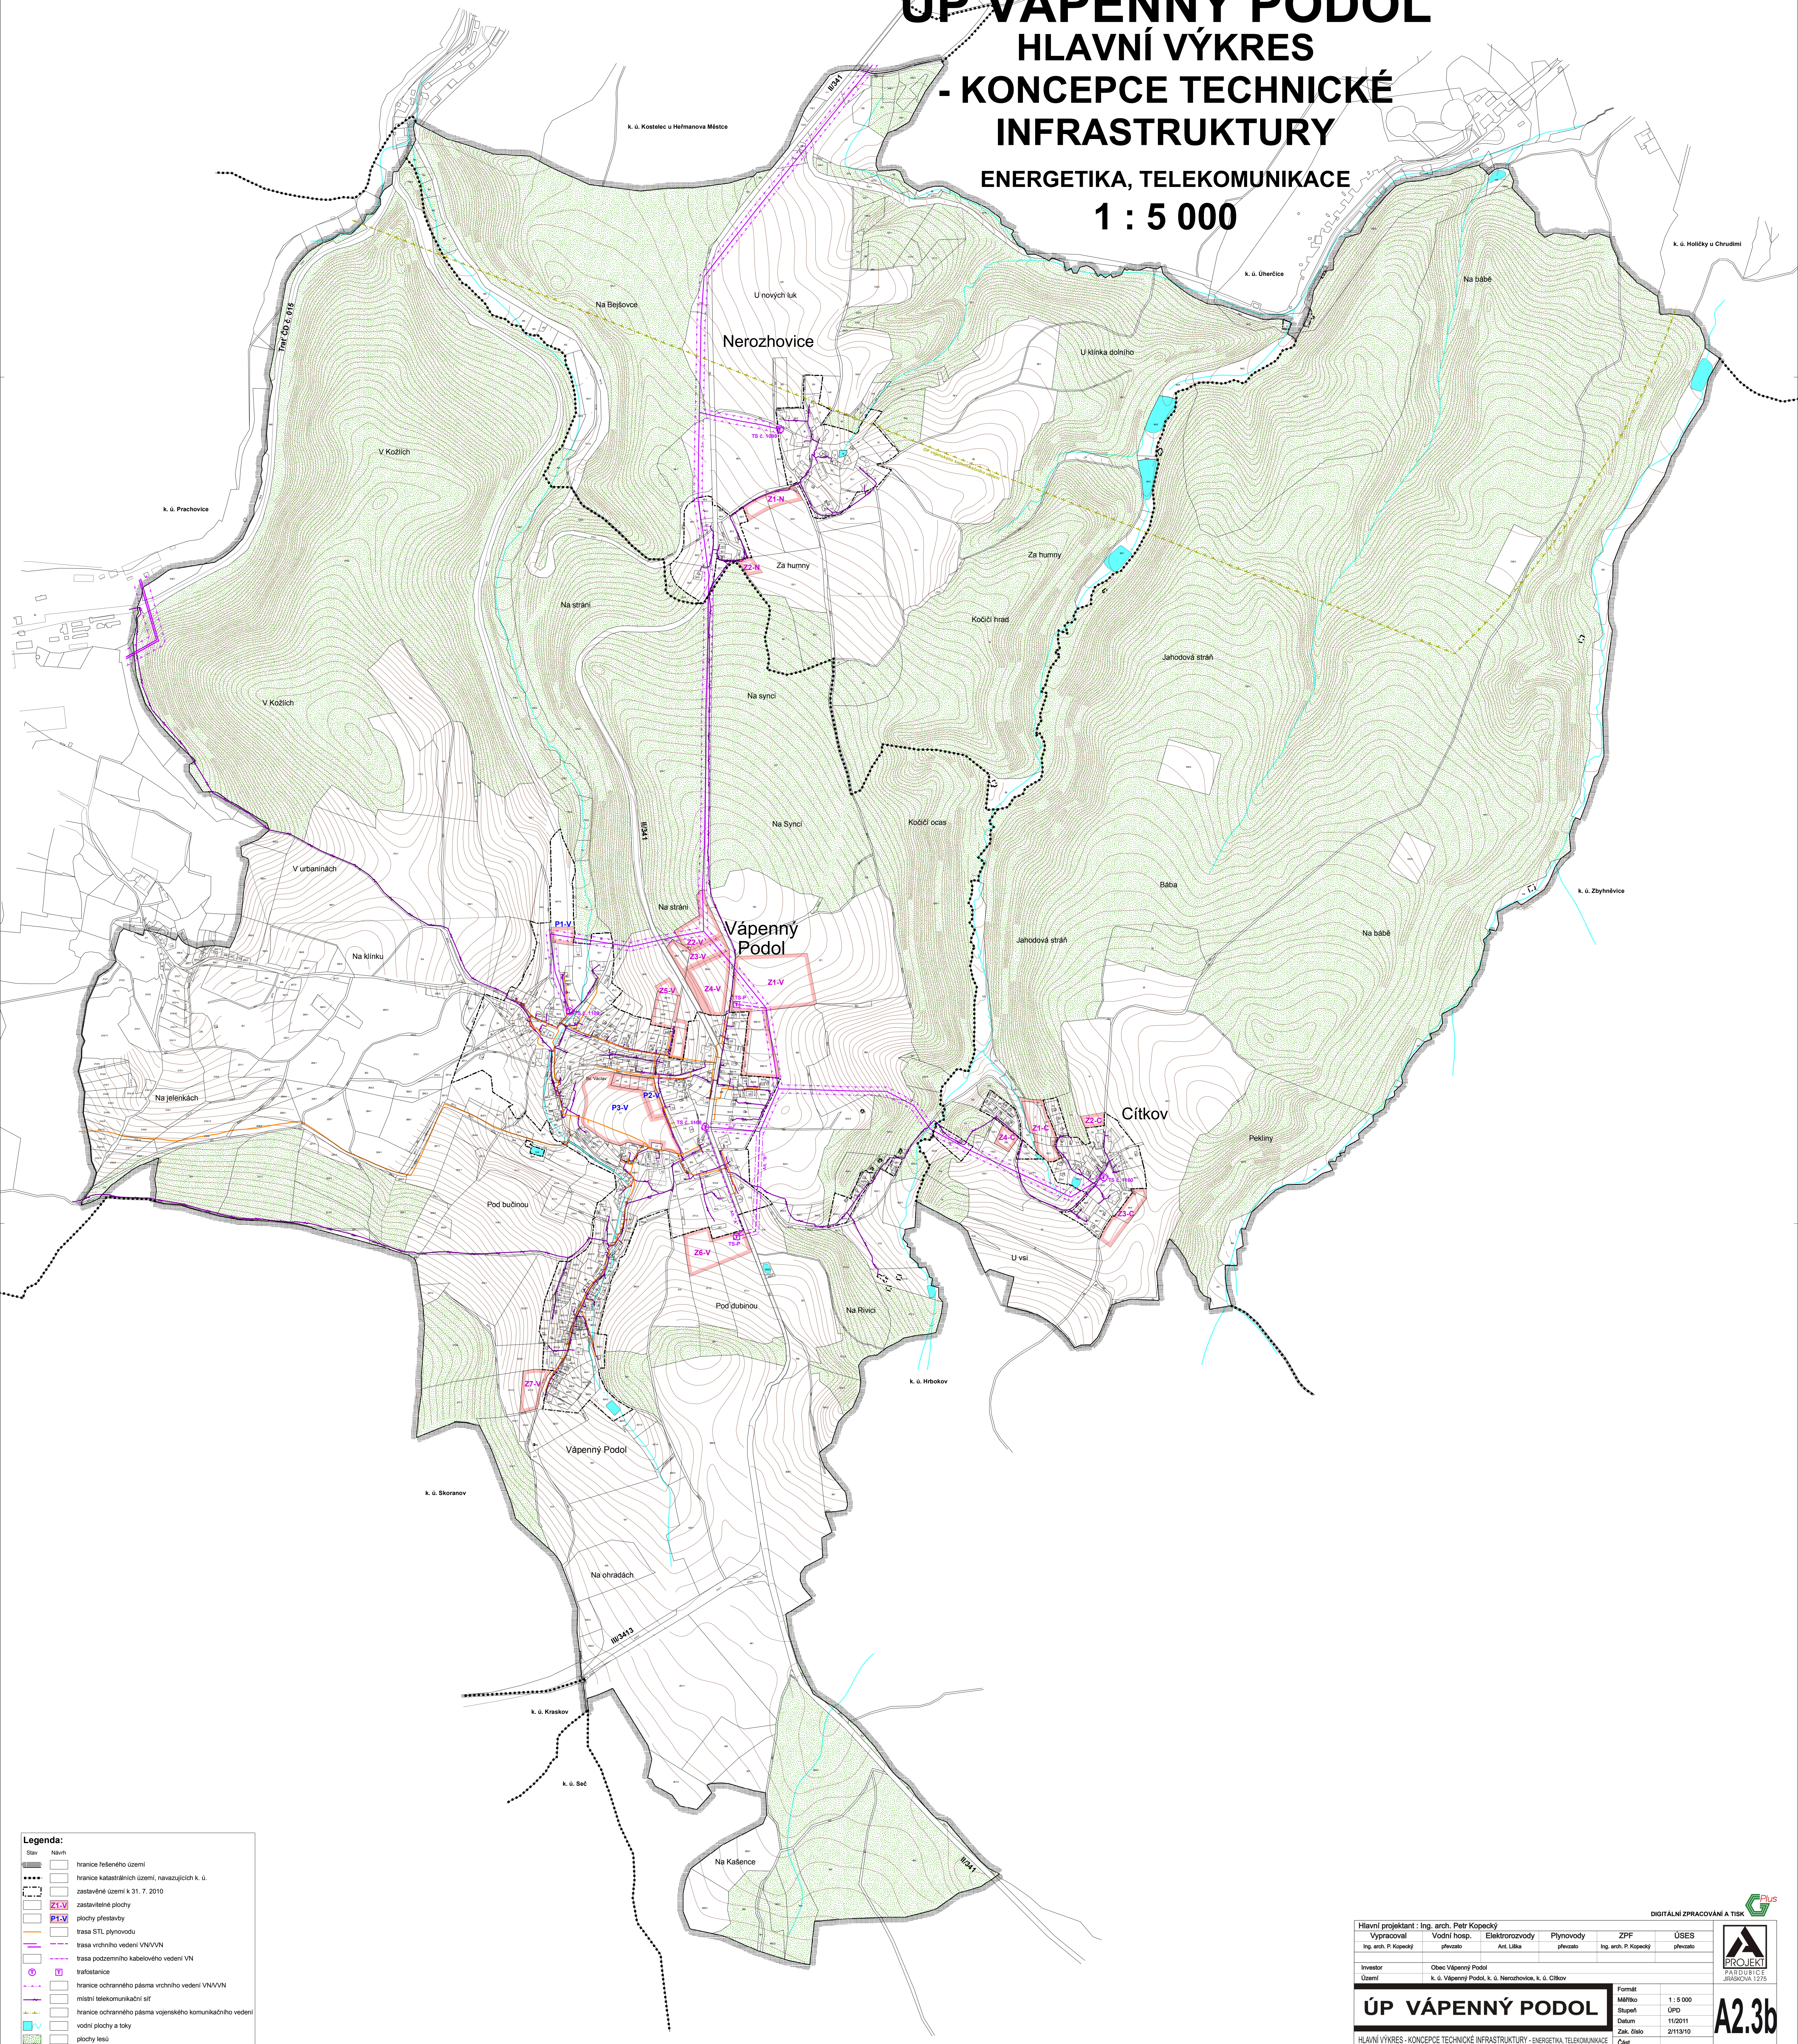

Legenda:	
Slav	Návrh
-----	hranice řešeného území
-----	hranice katastrálních území, navazujících k. ú.
-----	zastavěné území k 31. 7. 2010
-----	zastavěné plochy
-----	plochy přestavby
-----	trasa STL plynovodu
-----	trasa vřidního vedení VNV/VN
-----	trasa podzemního kabelového vedení VN
-----	trafostanice
-----	hranice ochranného pásma vřidního vedení VNV/VN
-----	místní telekomunikační síť
-----	hranice ochranného pásma vojenského komunikačního vedení
-----	vodní plochy a toky
-----	plochy lesů

Hlavní projektant : Ing. arch. Petr Kopecký					
Vypracoval	Vodní hosp.	Elektroinstalace	Plynovody	ZPF	ÚSES
Ing. arch. P. Kopecký	pfevzato	Ant. Líba	pfevzato	Ing. arch. P. Kopecký	pfevzato
Investor	Obec Vápenný Podol				
Území	k. ú. Vápenný Podol, k. ú. Nerozhovice, k. ú. Cítkov				
ÚP VÁPENNÝ PODOL			Formát	Měřítko	1 : 5 000
			Šířka	ÚPO	0,60
			Datum	Zak. číslo	2/11/2011
			Část		2/11/310
HLAVNÍ VÝKRES - KONCEPCE TECHNICKÉ INFRASTRUKTURY - ENERGETIKA, TELEKOMUNIKACE					



A2.3b