


# ÚP VÁPENNÝ PODOL

## VÝKRES ŠIRŠÍCH VZTAHŮ

1 : 25 000

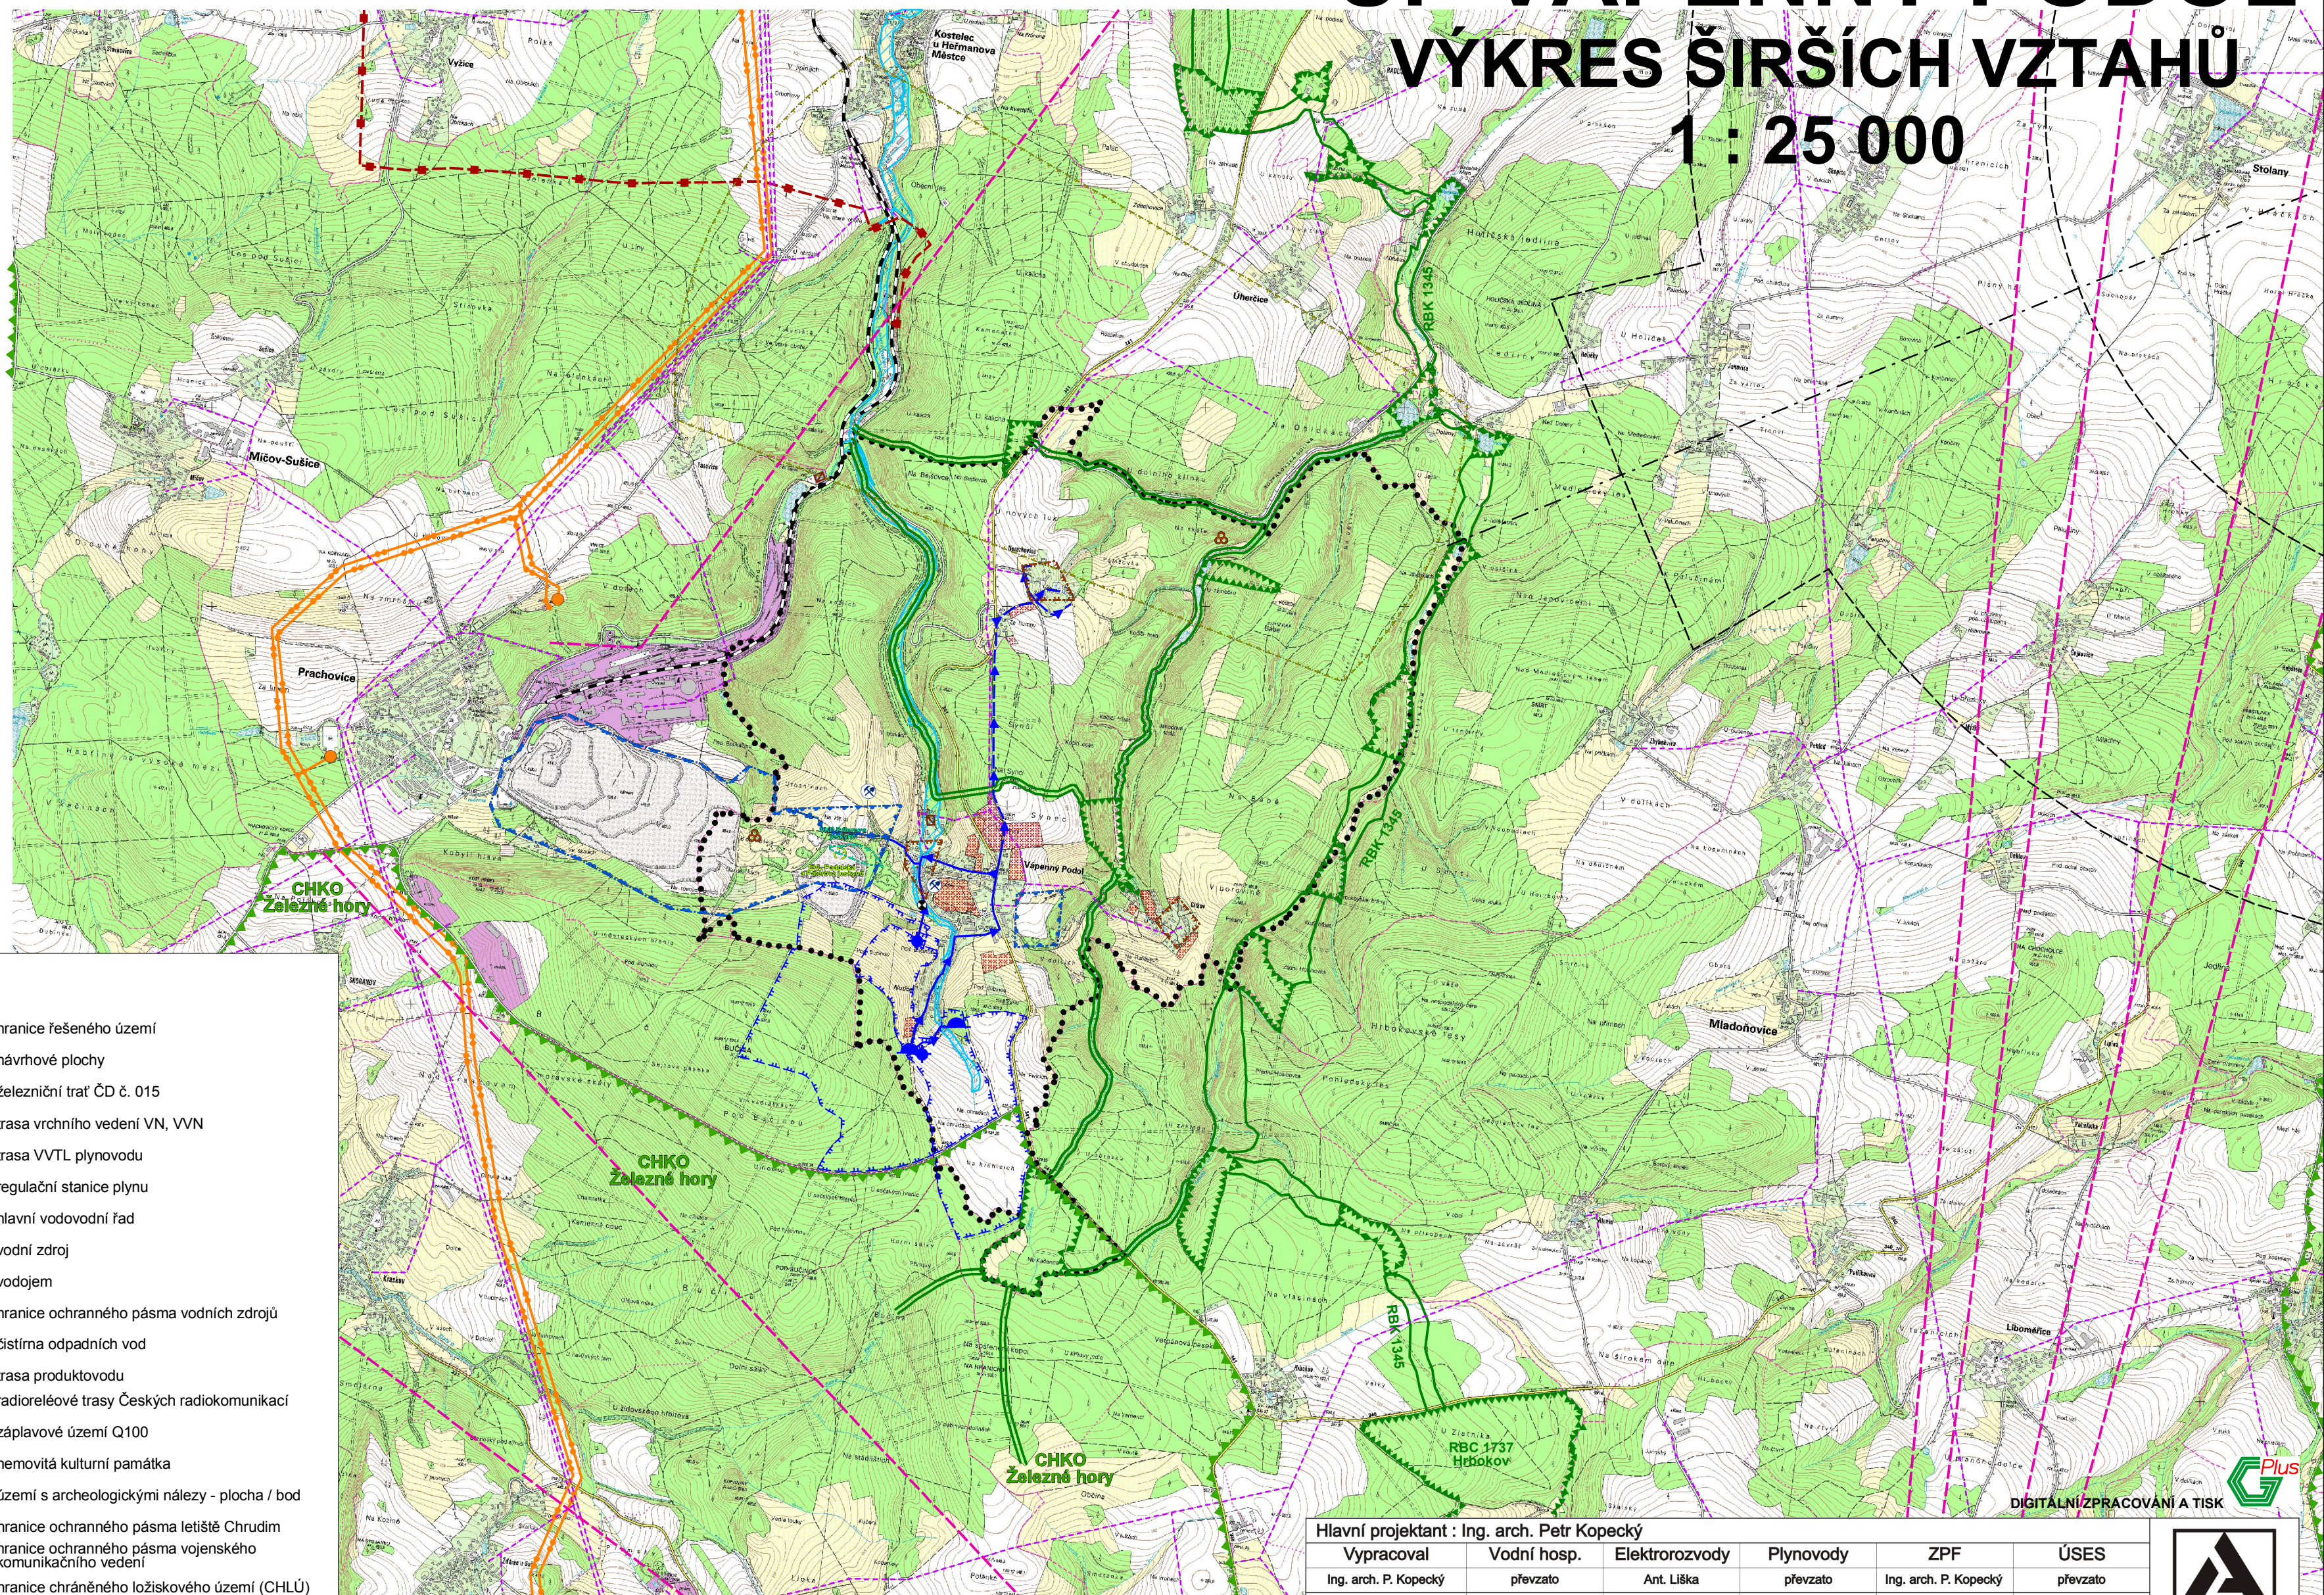

Stav	Návrh	
•••••		hranice řešeného území
		návrhové plochy
—		železniční trať ČD č. 015
---		trasa vrchního vedení VN, VVN
---		trasa VVTL plynovodu
○		regulační stanice plynu
→	→	hlavní vodovodní řad
◆		vodní zdroj
▲		vodojem
---		hranice ochranného pásma vodních zdrojů
---		čistírna odpadních vod
---	---	trasa produktovodu
---		radioreléové trasy Českých radiokomunikací
---		záplavové území Q100
○		nemovitá kulturní památka
---		území s archeologickými nálezy - plocha / bod
---		hranice ochranného pásma letiště Chrudim
---		hranice ochranného pásma vojenského komunikačního vedení
---		hranice chráněného ložiskového území (CHLÚ)
---		hranice dobývacího prostoru (DP)
---		poddolované území
▲▲▲		hranice CHKO Železné hory
---		EVLP Podolská a Páterova jeskyně - NATURA 2000
---		VKP Páterova jeskyně
---		ÚSES - hranice biocenter
---		ÚSES - hranice biokoridorů

Hlavní projektant : Ing. arch. Petr Kopecký					
Vypracoval	Vodní hosp.	Elektroinženýring	Plynovody	ZPF	ÚSES
Ing. arch. P. Kopecký	převzato	Ant. Liška	převzato	Ing. arch. P. Kopecký	převzato
Investor					
Obec Vápenný Podol					
Území					
k. ú. Vápenný Podol, k. ú. Nerozhovice, k. ú. Cítkov					
ÚP VÁPENNÝ PODOL				Formát	
VÝKRES ŠIRŠÍCH VZTAHŮ				Měřítko	1 : 25 000
				Stupeň	ÚPD
				Datum	11/2011
				Zak. číslo	2/113/10
				Část	



B2.2