


ÚP VÁPENNÝ PODOL

HLAVNÍ VÝKRES - KONCEPCE TECHNICKÉ INFRASTRUKTURY

VODNÍ HOSPODÁŘSTVÍ

1 : 5 000

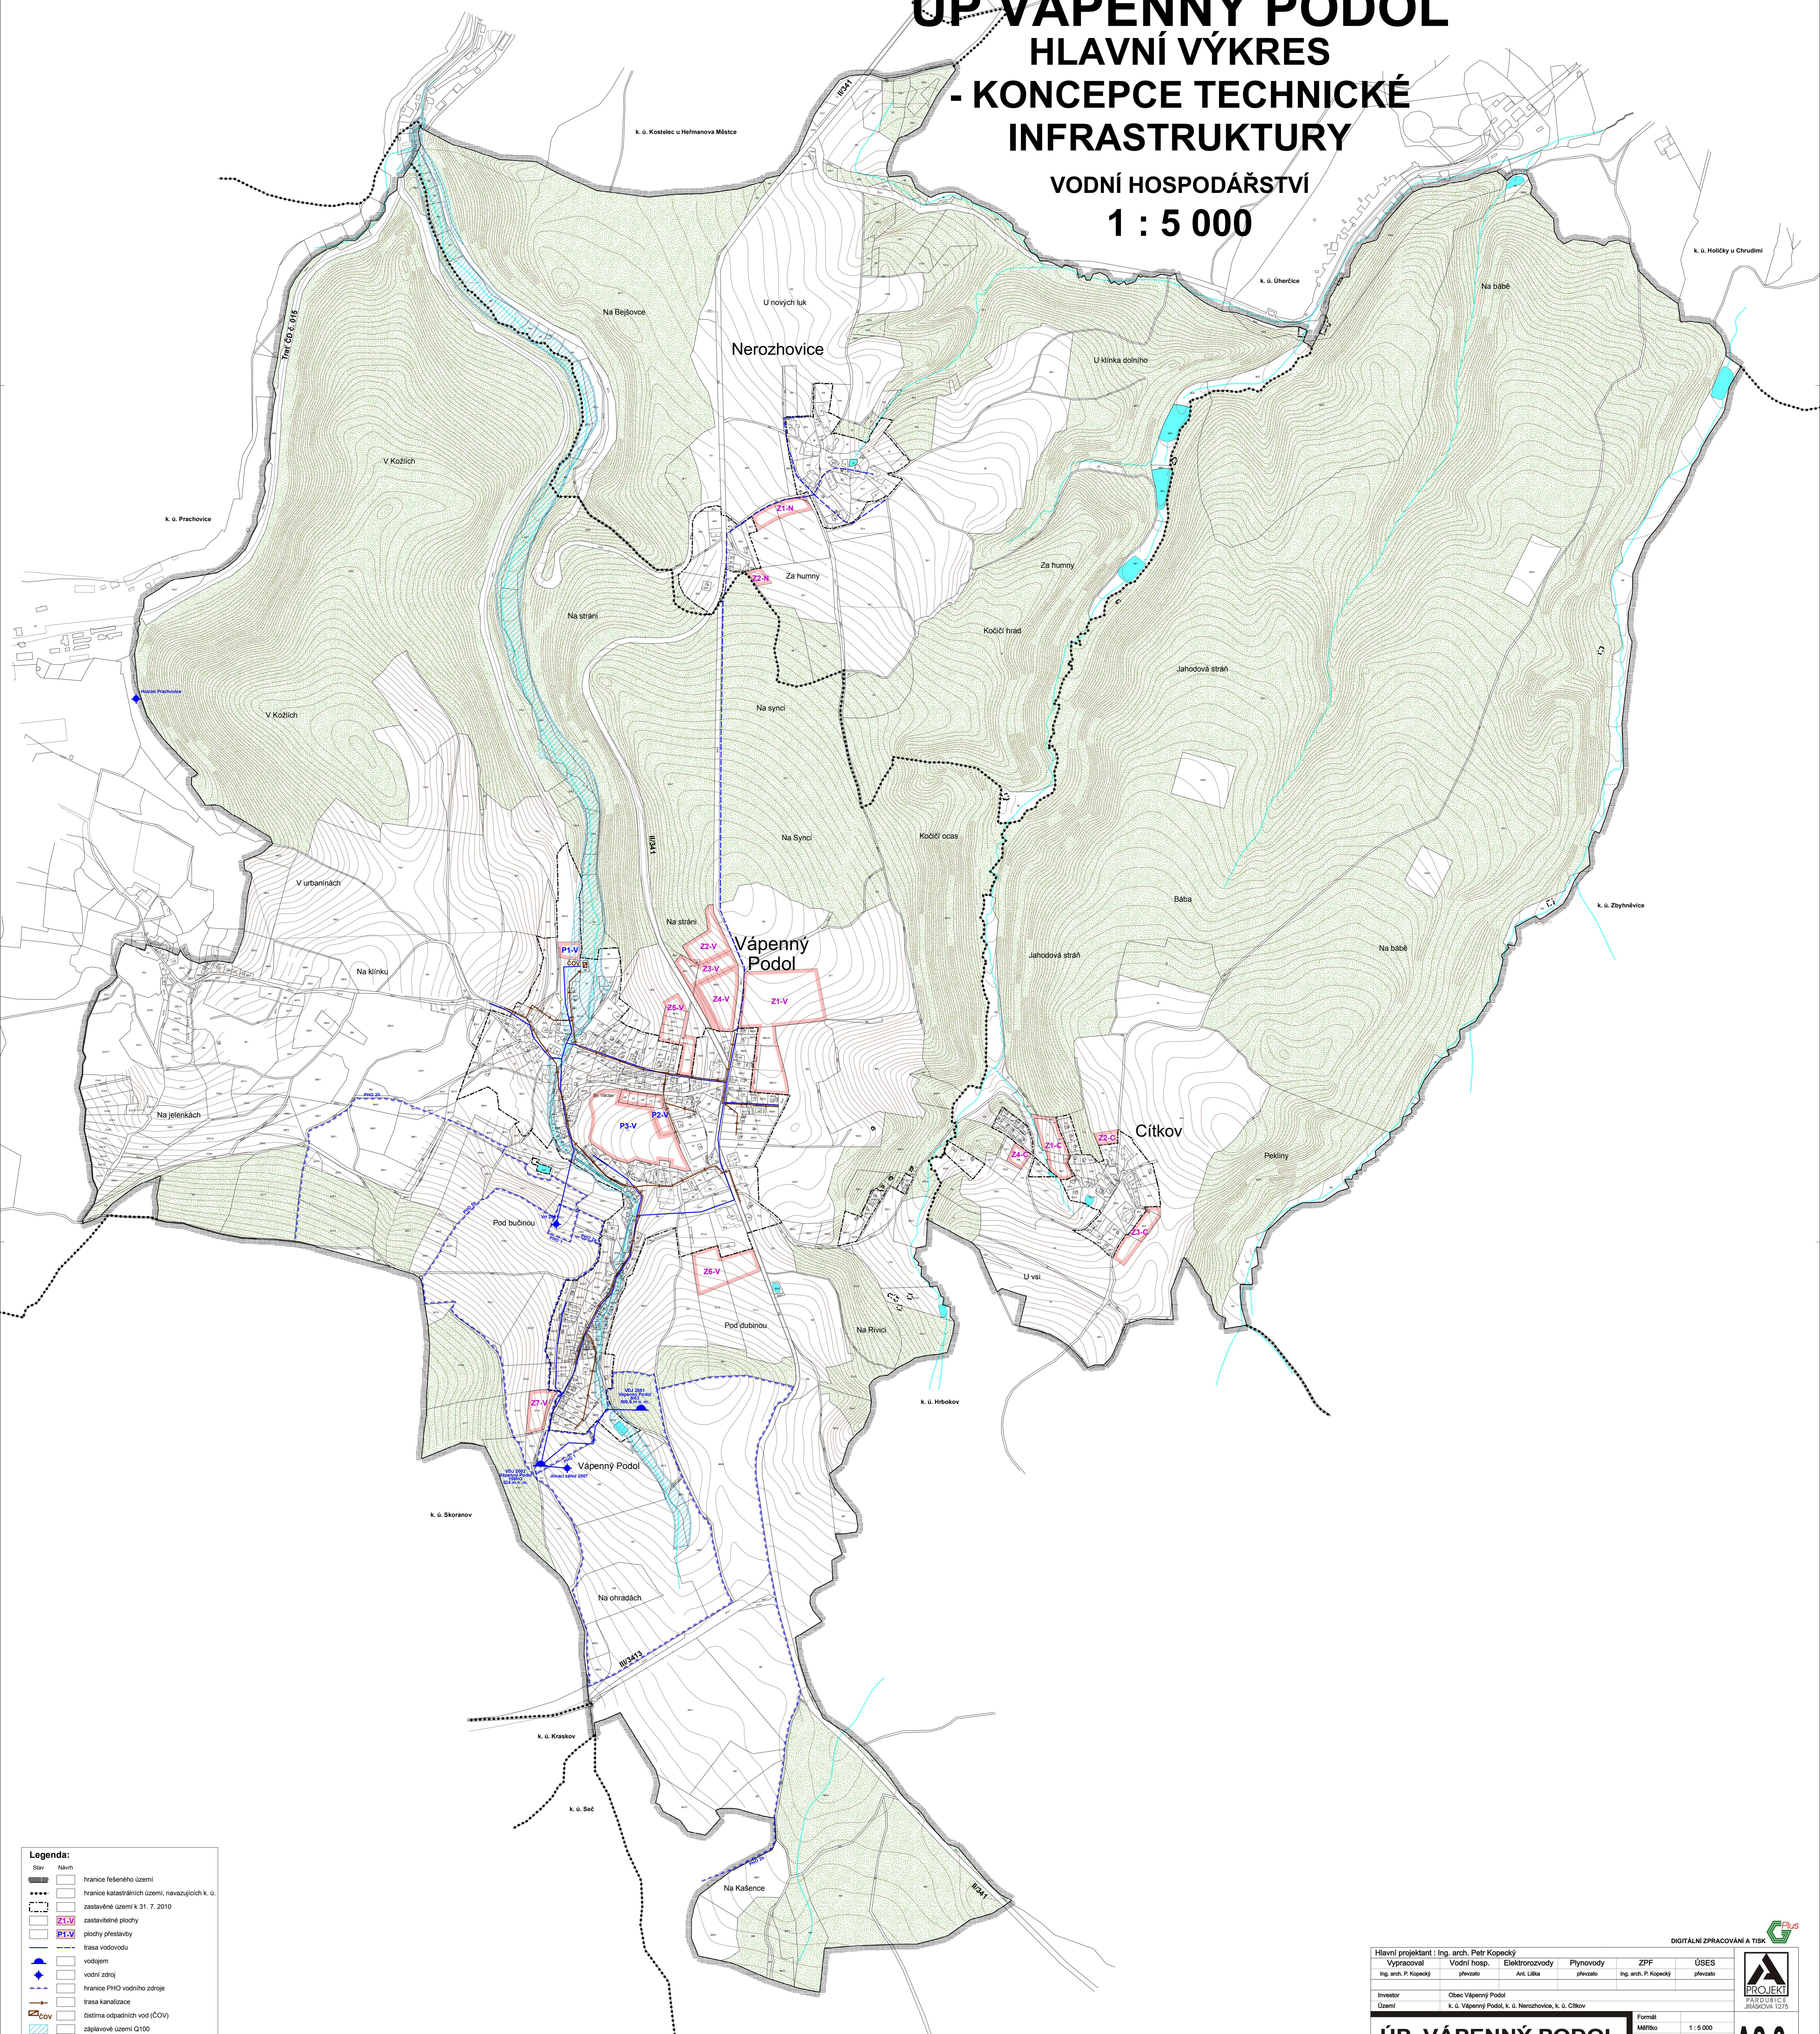

DIGITÁLNÍ ZPRACOVÁNÍ A TISK

Plus

PROJEKT

PARDUBICE JIRSKOVA 1275

HLAVNÍ projektař: Ing. arch. Petr Kopecký	Vodní hosp.: převzato	Elektrorozvody: Ant. Líška	Plynovody: převzato	ZPF: Ing. arch. Petr Kopecký	ÚSES: převzato
Ing. arch. P. Kopecký	převzato	Ant. Líška	převzato	Ing. arch. P. Kopecký	převzato
Investor: Obec Vápený Podol	Území: k. ú. Vápený Podol, k. ú. Nerožovice, k. ú. Cítkov				
Zak. číslo: 2/11/10	Formát: 1 : 5 000				
Část: A2.3a	Stupeň: ÚPD				
Datum: 11/2011	Datum: 2/11/10				

ÚP VÁPENNÝ PODOL

HLAVNÍ VÝKRES - KONCEPCE TECHNICKÉ INFRASTRUKTURY - VODNÍ HOSPODÁŘSTVÍ