


# ÚP KLEŠICE

## VÝKRES KONCEPCE

### TECHNICKÉ INFRASTRUKTURY

VODNÍ HOSPODÁŘSTVÍ  
1 : 5 000

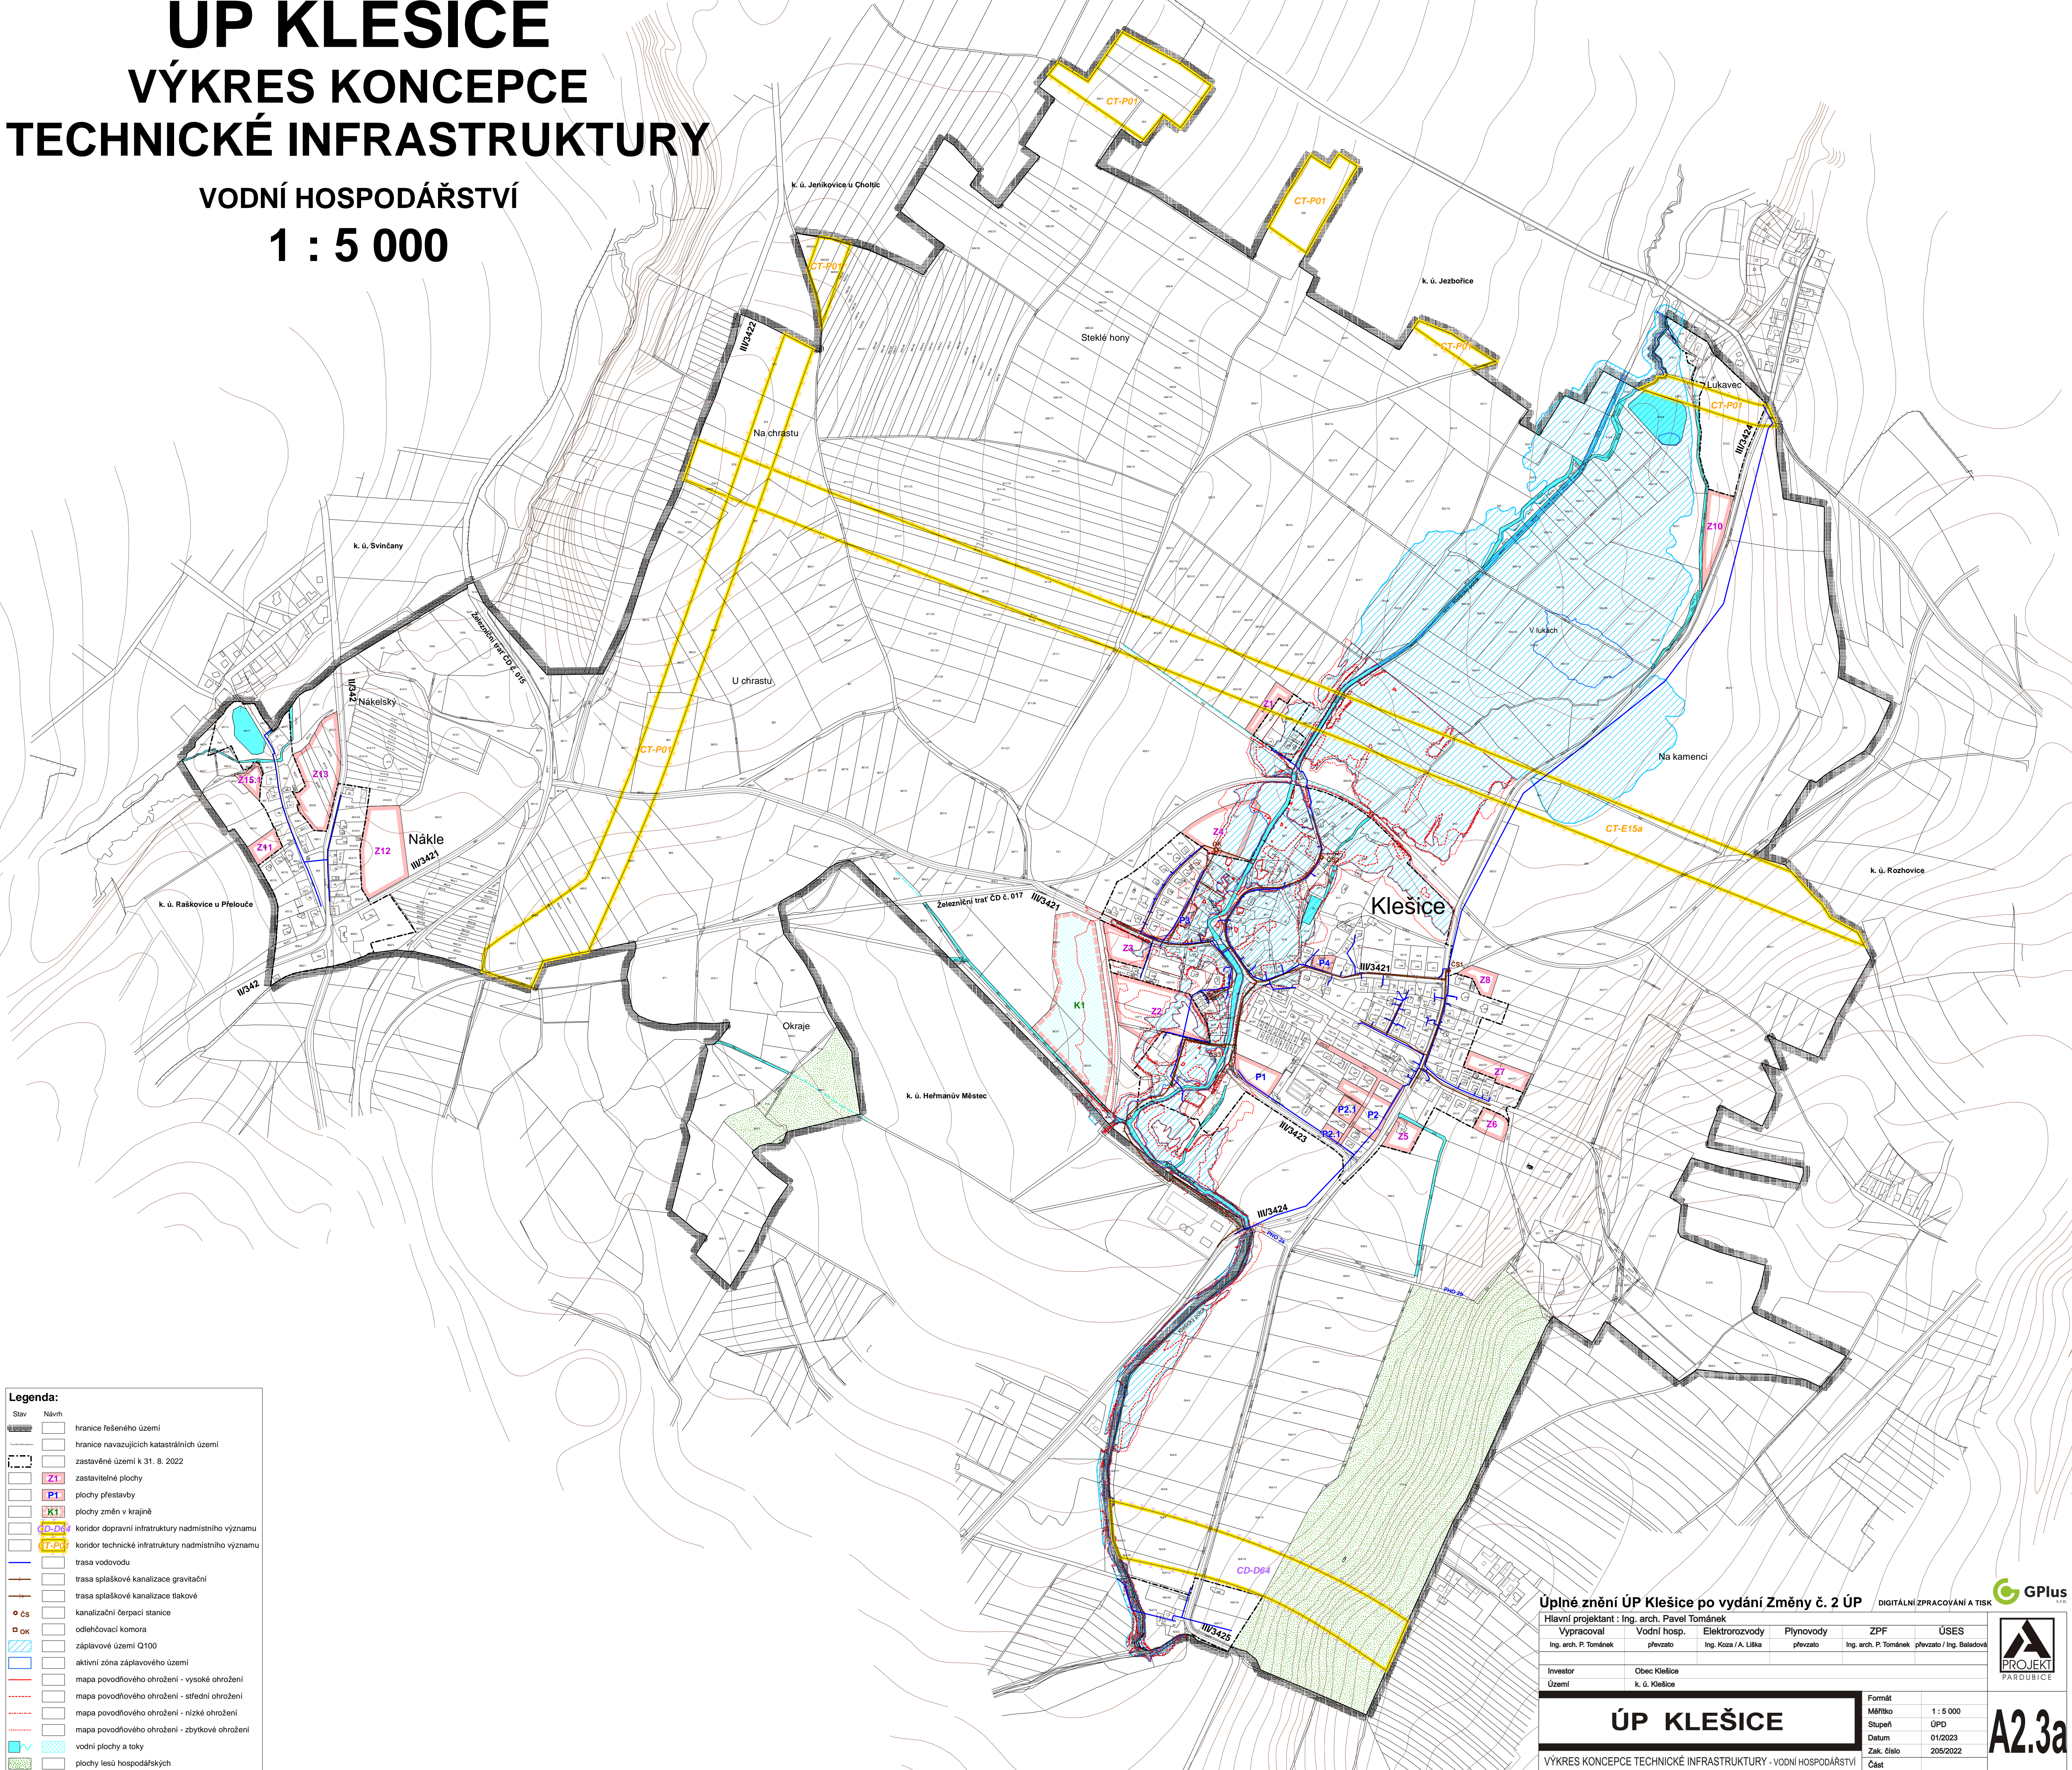

**Legenda:**

Stav	Návrh	
		hranice řešeného území
		hranice navazujících katastrálních území
		zastavěné území k 31. 8. 2022
		zastavitelné plochy
		plochy přestavby
		plochy změn v krajině
		koridor dopravní infrastruktury nadmístního významu
		koridor technické infrastruktury nadmístního významu
		trasa vodovodu
		trasa splaškové kanalizace gravitační
		trasa splaškové kanalizace tlakové
		kanalizační čerpací stanice
		odlehčovací komora
		záplavové území Q100
		aktivní zóna záplavového území
		mapa povodňového ohrožení - vysoké ohrožení
		mapa povodňového ohrožení - střední ohrožení
		mapa povodňového ohrožení - nízké ohrožení
		mapa povodňového ohrožení - zbytkové ohrožení
		vodní plochy a toky
		plochy lesů hospodářských

**Úplné znění ÚP Klešice po vydání Změny č. 2 ÚP** DIGITÁLNÍ ZPRACOVÁNÍ A TISK

Hlavní projektant : Ing. arch. Pavel Tománek		GPlus s.r.o.	
Vypracoval	Vodní hosp.	Elektrozvody	Plynovody
Ing. arch. P. Tománek	převzato	Ing. Kozla / A. Uška	převzato
ZPF		ÚSES	
Ing. arch. P. Tománek		převzato / Ing. Baladová	
Investor			
Obec Klešice			
Území			
k. ú. Klešice			
Formát		Měřítko	
1 : 5 000		ÚPD	
Datum		01/2023	
Zak. číslo		205/2022	
Část		A2.3a	

VÝKRES KONCEPCE TECHNICKÉ INFRASTRUKTURY - VODNÍ HOSPODÁŘSTVÍ