


ÚP VÁPENNÝ PODOL
Koordinační výkres
M 1 : 5000

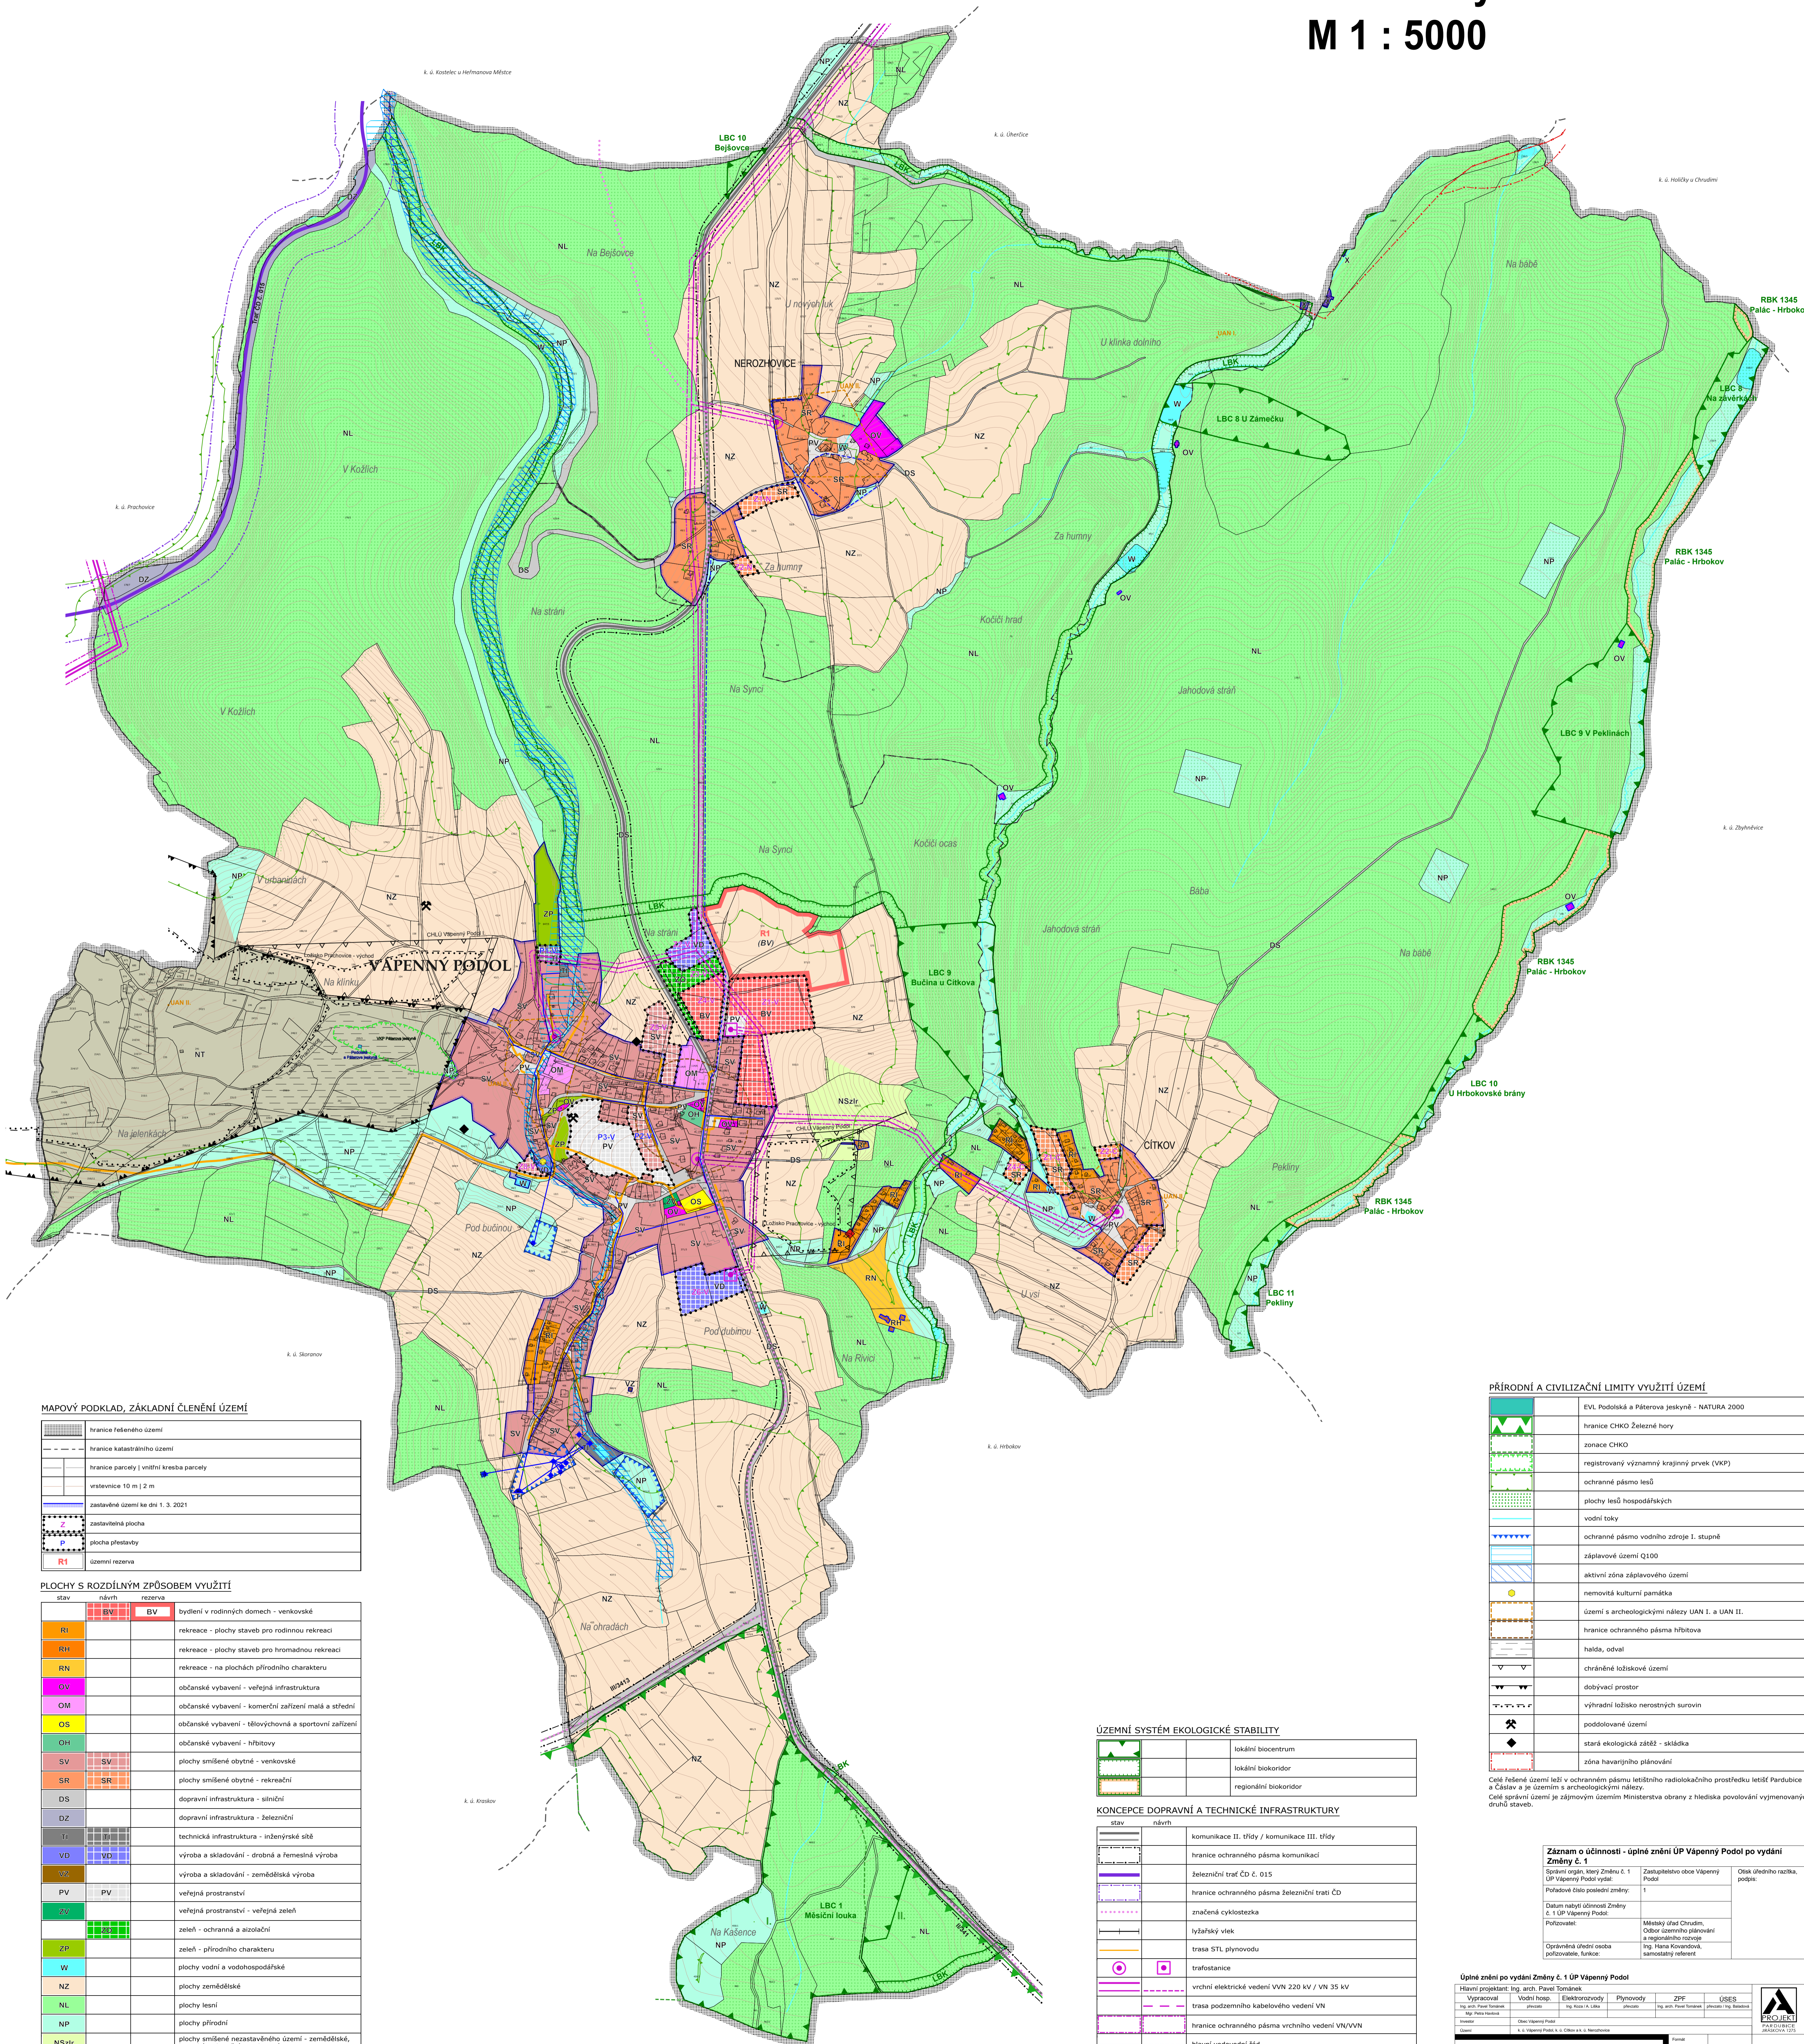

MAPOVÝ PODKLAD, ZÁKLADNÍ ČLENĚNÍ ÚZEMÍ

[Symbol]	hranice řešeného území
[Symbol]	hranice katastrálního území
[Symbol]	hranice parcely / vnitřní kresba parcely
[Symbol]	vstřednice 10 m 2 m
[Symbol]	zastavěné území ke dni 1. 3. 2021
[Symbol]	zastavěná plocha
[Symbol]	plocha přestavby
[Symbol]	územní rezerva

PLOCHY S ROZDÍLNÝM ZPŮSOBEM VYUŽITÍ

stav	návrh	rezerva	
R1	BV	BV	bydlení v rodinných domech - venkovské
R1			rekreace - plochy staveb pro rodinnou rekreaci
R1			rekreace - plochy staveb pro hromadnou rekreaci
RN			rekreace - na plochách přírodního charakteru
OV			občanské vybavení - veřejná infrastruktura
OM			občanské vybavení - komerční zařízení malá a střední
OS			občanské vybavení - tělovýchovná a sportovní zařízení
OH			občanské vybavení - hřbitovy
SV	SV		plochy smíšené obytné - venkovské
SR	SR		plochy smíšené obytné - rekreační
DS			dopravní infrastruktura - silniční
DZ			dopravní infrastruktura - železniční
IT			technická infrastruktura - inženýrské sítě
VD	VD		výroba a skladování - drobná a řemeslná výroba
OS			výroba a skladování - zemědělská výroba
PV	PV		veřejná prostranství
OS			veřejná prostranství - veřejná zeleň
OS			zeleň - ochranná a izolující
OS			zeleň - přírodního charakteru
OS			plochy vodní a vodohospodářské
NZ			plochy zemědělské
NL			plochy lesní
NP			plochy přírodní
NSZr			plochy smíšené nezastavěného území - zemědělské, lesnické, rekreační nepobytové
NT			plochy těžby nerostů - nezastavěné
X			plochy specifické

PŘÍRODNÍ A CIVILIZAČNÍ LIMITY VYUŽITÍ ÚZEMÍ

[Symbol]	EVL Podolská a Páterova jeskyně - NATURA 2000
[Symbol]	hranice CHKO Železné hory
[Symbol]	zónace CHKO
[Symbol]	registrovaný významný krajinný prvek (VKP)
[Symbol]	ochranné pásmo lesů
[Symbol]	plochy lesů hospodářských
[Symbol]	vodní toky
[Symbol]	ochranné pásmo vodního zdroje I. stupně
[Symbol]	záplavové území Q100
[Symbol]	aktivní zóna záplavového území
[Symbol]	nemovitá kulturní památka
[Symbol]	území s archeologickými nálezy UAN I. a UAN II.
[Symbol]	hranice ochranného pásma hřbitova
[Symbol]	halda, odval
[Symbol]	chráněné lidiskové území
[Symbol]	dobývací prostor
[Symbol]	výhradní ložisko nerostných surovin
[Symbol]	poddolované území
[Symbol]	staré ekologické zátěže - skládka
[Symbol]	zóna havarijního plánování

Celý řešený území leží v ochranném pásmu letištního radiolokačního prostředku letišť Pardubice a Čáslav a je územím s archeologickými nálezy. Celý správní území je zájmovým územím Ministerstva obrany z hlediska povolování vyjmenovaných druhů staveb.

ÚZEMNÍ SYSTÉM EKOLOGICKÉ STABILITY

[Symbol]	lokální biocentrum
[Symbol]	lokální biokoridor
[Symbol]	regionální biokoridor

KONCEPCE DOPRAVNÍ A TECHNICKÉ INFRASTRUKTURY

stav	návrh	
[Symbol]	[Symbol]	komunikace II. třídy / komunikace III. třídy
[Symbol]	[Symbol]	hranice ochranného pásma komunikací
[Symbol]	[Symbol]	železniční trať ČD č. 015
[Symbol]	[Symbol]	hranice ochranného pásma železniční trati ČD
[Symbol]	[Symbol]	značená cyklistezka
[Symbol]	[Symbol]	lyžařský vlek
[Symbol]	[Symbol]	trasa STL plynovodu
[Symbol]	[Symbol]	trafostanice
[Symbol]	[Symbol]	vrchní elektrické vedení VN 220 kV / VN 35 kV
[Symbol]	[Symbol]	trasa podzemního kabelového vedení VN
[Symbol]	[Symbol]	hranice ochranného pásma vrchního vedení VN/VN
[Symbol]	[Symbol]	hlavní vodovodní řád
[Symbol]	[Symbol]	vodojem
[Symbol]	[Symbol]	vodní zdroj, zářez, čerpací stanice

Záznam o účinnosti - úplné znění ÚP Vápenný Podol po vydání
Změny č. 1

Správní orgán, který Změnu č. 1 ÚP Vápenný Podol vydal	Zastupitelstvo obce Vápenný Podol	Ověřil úřední razítko, podpis:
Požadované číslo poslední změny:	1	
Datum nabytí účinnosti Změny č. 1 ÚP Vápenný Podol:		
Podpisovatel:	Městský úřad Chruštín, Odbor územního plánování a regionálního rozvoje Ing. Hana Křiváňová, samostatný referent	
Oprávněná úřední osoba pořizovatele, funkce:		

Úplné znění po vydání Změny č. 1 ÚP Vápenný Podol

Hlavní projektant: Ing. arch. Pavel Tománek	Vypracoval: Vodní hosp.	Elektronizoval: Plynovody	ZPF	USES		
Ing. arch. Pavel Tománek	projektant	Ing. arch. A. Lába	projektant	Ing. arch. Pavel Tománek	projektant	Ing. arch. Ing. Bělohradský
Investor: Obec Vápenný Podol						
Číslo: 1						
ÚP VÁPENNÝ PODOL						B2.1
KOORDINAČNÍ VÝKRES						
M 1 : 5000						