


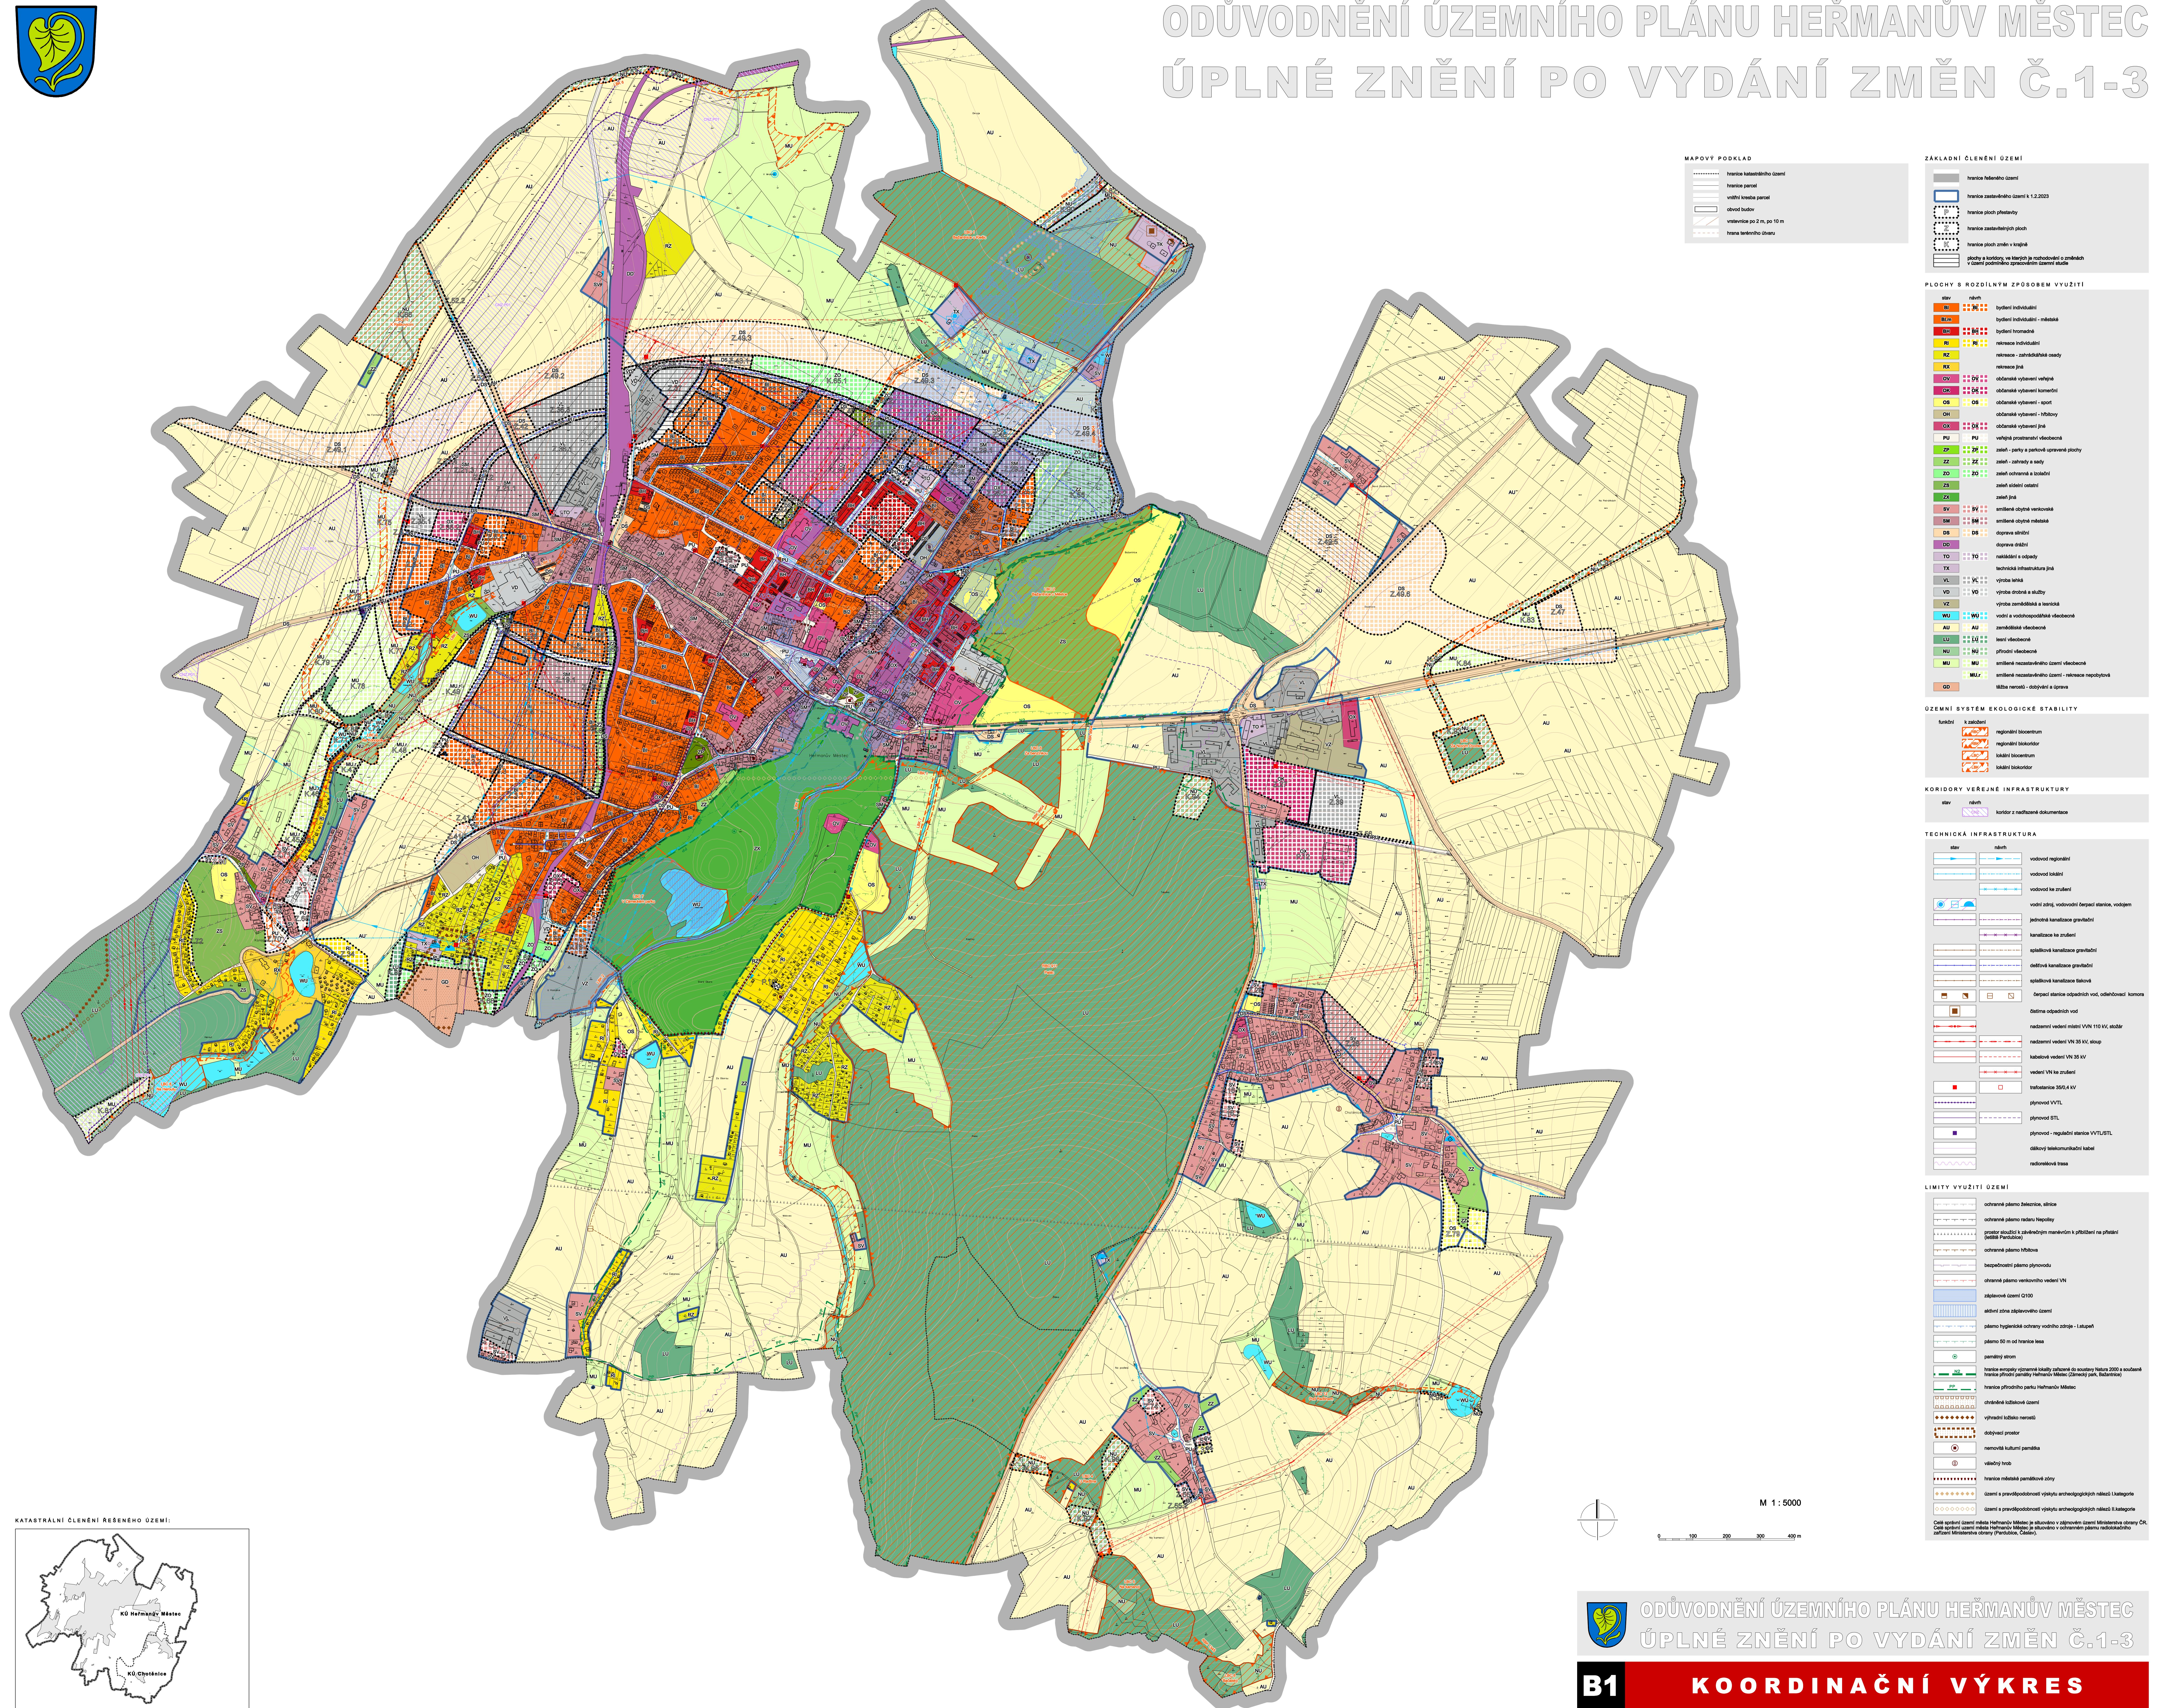

ODŮVODNĚNÍ ÚZEMNÍHO PLÁNU HEŘMANŮV MĚSTEC

ÚPLNÉ ZNĚNÍ PO VYDÁNÍ ZMĚN Č.1-3



ODŮVODNĚNÍ ÚZEMNÍHO PLÁNU HEŘMANŮV MĚSTEC
ÚPLNÉ ZNĚNÍ PO VYDÁNÍ ZMĚN Č.1-3

B1

KOORDINAČNÍ VÝKRES