


# ODŮVODNĚNÍ ÚZEMNÍHO PLÁNU KOČÍ ÚPLNÉ ZNĚNÍ PO VYDÁNÍ ZMĚNY č. 3 KOORDINAČNÍ VÝKRES

## ZÁZNAM O ÚČINNOSTI


UZEMNÍ PLAN KOČI – UPLNĚNÍ ZNĚNÍ PO VYDÁNÍ ZMĚNY Č. 3		
Poživatele změny č. 3 UP Kočí:	Městský úřad Chrudim, odbor územního plánování a regionálního rozvoje	
Oprávněný úřední osoba pořizovatele: Jméno: Ing. Hana Kovačková Funkce: ředitel oddělení územního plánování	Podpis:	
Správní orgán, který vydal Změnu č. 3 Územního plánu Kočí:	Zastupitelstvo obce Kočí	
Datum nabytí účinnosti Změny č. 3 Územního plánu Kočí:	4. 7. 2018	Otisk úředního razítka

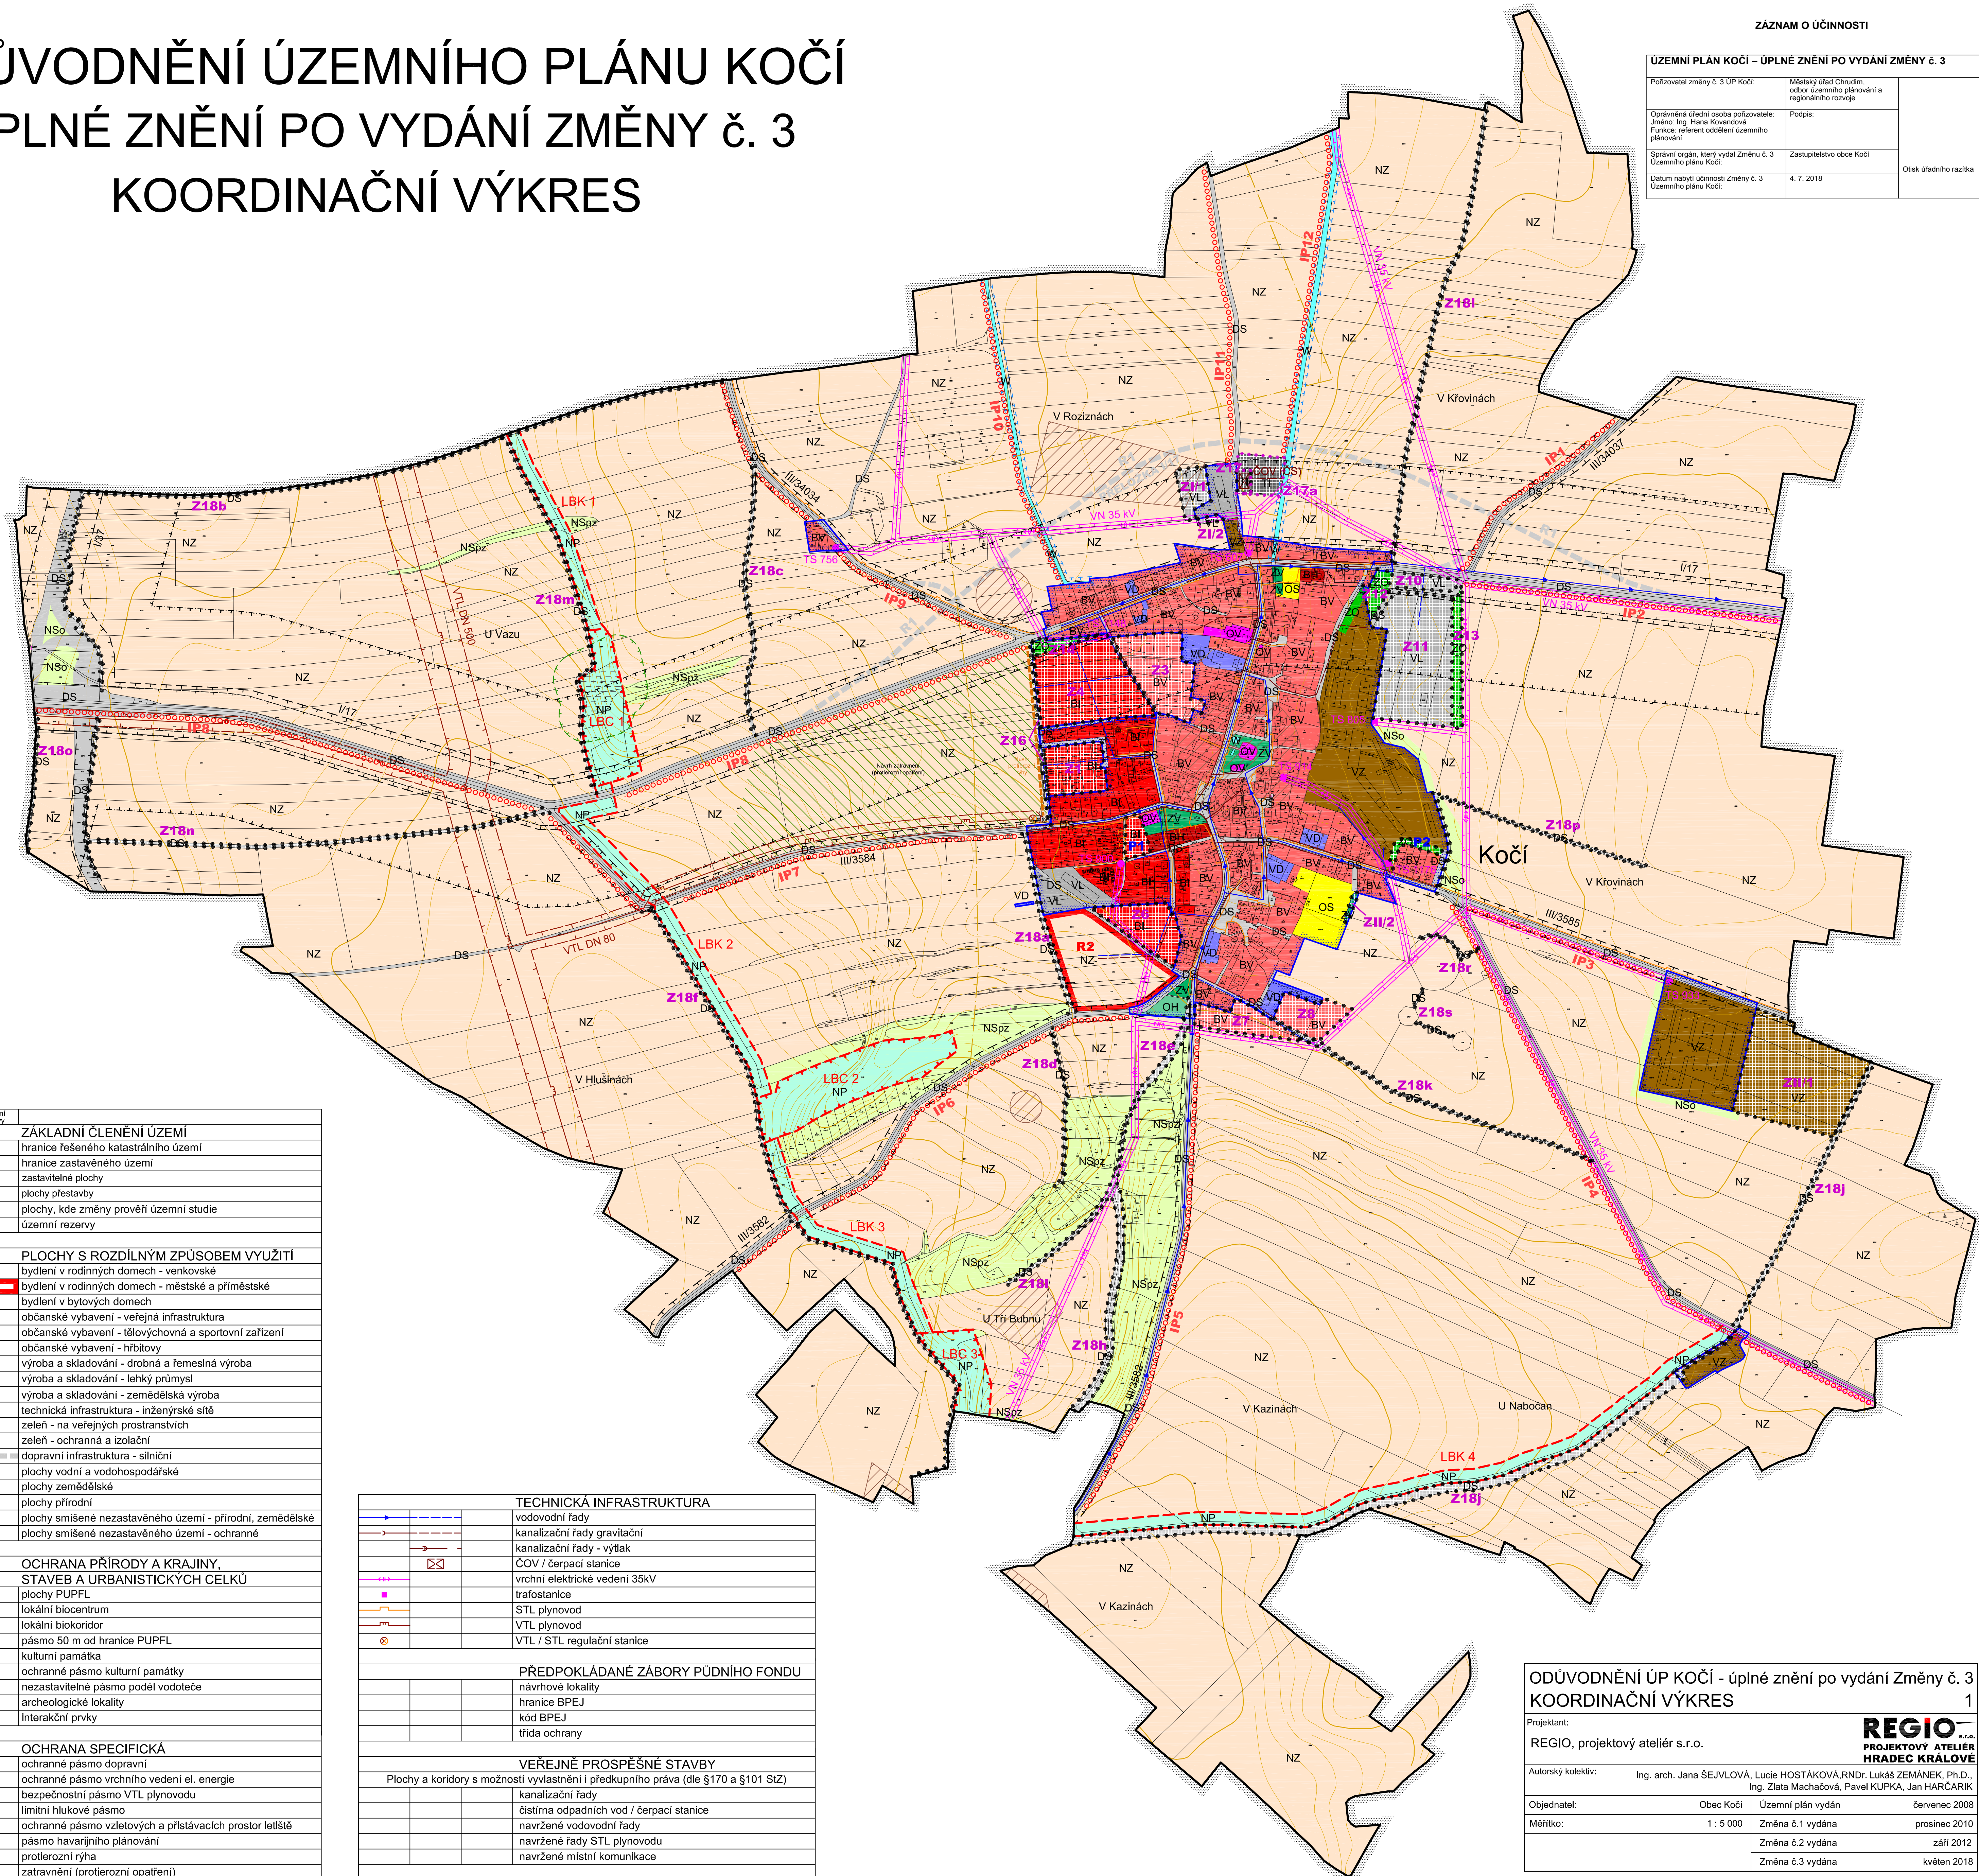

LEGENDA:

Plochy stabilizované	Plochy změn	Územní rezervy	
			<b>ZAKLADNÍ ČLENĚNÍ ÚZEMÍ</b>
			hranice řešeného katastrálního území
			hranice zastavěného území
			zastavitelné plochy
			plochy přestavby
			plochy, kde změny prověří územní studie
		<b>R1</b>	územní rezervy
			<b>PLOCHY S ROZDÍLNÝM ZPŮSOBEM VYUŽITÍ</b>
BV	BV		bydlení v rodinných domech - venkovské
BI	BI		bydlení v rodinných domech - městské a příměstské
BH			bydlení v bytových domech
OV			občanské vybavení - veřejná infrastruktura
OS			občanské vybavení - tělovýchovná a sportovní zařízení
OH			občanské vybavení - hřištiny
VO			výroba a skladování - drobná a řemeslná výroba
VL	VL		výroba a skladování - lehký průmysl
VZ			výroba a skladování - zemědělská výroba
	TI		technická infrastruktura - inženýrské sítě
ZV			zeleň - na veřejných prostranstvích
ZO	ZO		zeleň - ochranná a izolační
DS	DS		dopravní infrastruktura - silniční
W			plochy vodní a vodoohospodářské
NZ			plochy zemědělské
NP			plochy přírodní
NSpZ			plochy smíšené nezastavěného území - přírodní, zemědělské
NSo			plochy smíšené nezastavěného území - ochranné
			<b>OCHRANA PŘÍRODY A KRAJINY, STAVBY A URBANISTICKÝCH CELKŮ</b>
			plochy PUPFL
			lokální biocentrum
			lokální biokoridor
			pásmo 50 m od hranice PUPFL
			kulturní památka
			ochranné pásmo kulturní památky
			nezastavitelné pásmo podél vodoteče
			archeologické lokality
			interakční prvky
			<b>OCHRANA SPECIFICKÁ</b>
			ochranné pásmo dopravní
			ochranné pásmo vrchního vedení el. energie
			bezpečnostní pásmo VTL plynovodu
			limitní hlukové pásmo
			ochranné pásmo vzletových a přistávacích prostor letišť
			pásmo havarijního plánování
			protierozní rýha
			zatravnění (protierozní opatření)

<b>TECHNICKÁ INFRASTRUKTURA</b>		
		vodovodní řady
		kanalizační řady gravitační
		kanalizační řady - výtlak
		ČOV / čerpací stanice
		vrchní elektrické vedení 35kV
		trafostanice
		STL plynovod
		VTL plynovod
		VTL / STL regulační stanice
<b>PŘEDPOKLÁDANÉ ZÁBORY PŮDNÍHO FONDU</b>		
		návrhové lokality
		hranice BPEJ
		kód BPEJ
		třída ochrany
<b>VEŘEJNĚ PROSPĚŠNÉ STAVBY</b>		
Plochy a koridory s možností vyvlastnění i předkupního práva (dle §170 a §101 StZ)		
		kanalizační řady
		čistící odpadních vod / čerpací stanice
		navržené vodovodní řady
		navržené řady STL plynovodu
		navržené místní komunikace

ODŮVODNĚNÍ ÚP KOČI - úplné znění po vydání Změny č. 3 <b>KOORDINAČNÍ VÝKRES</b>			1
Projektant: REGIO, projektový ateliér s.r.o.			
Autorský kolektiv:	Ing. arch. Jana ŠEJVLOVA, Lucie HOSTÁKOVÁ, RNDr. Lukáš ZEMÁNEK, Ph.D., Ing. Zlata Macháčová, Pavel KUPKA, Jan HARCÁRIK		
Objednatel:	Obec Kočí	Územní plán vydán	červenec 2008
Měřítko:	1 : 5 000	Změna č.1 vydána	prosinec 2010
		Změna č.2 vydána	září 2012
		Změna č.3 vydána	květen 2018