


ÚZEMNÍ PLÁN KOČÍ

úplné znění po vydání Změny č.4

TECHNICKÁ INFRASTRUKTURA  
ELEKTOROROZVODY,  
ZÁSOBOVÁNÍ PLYNEM

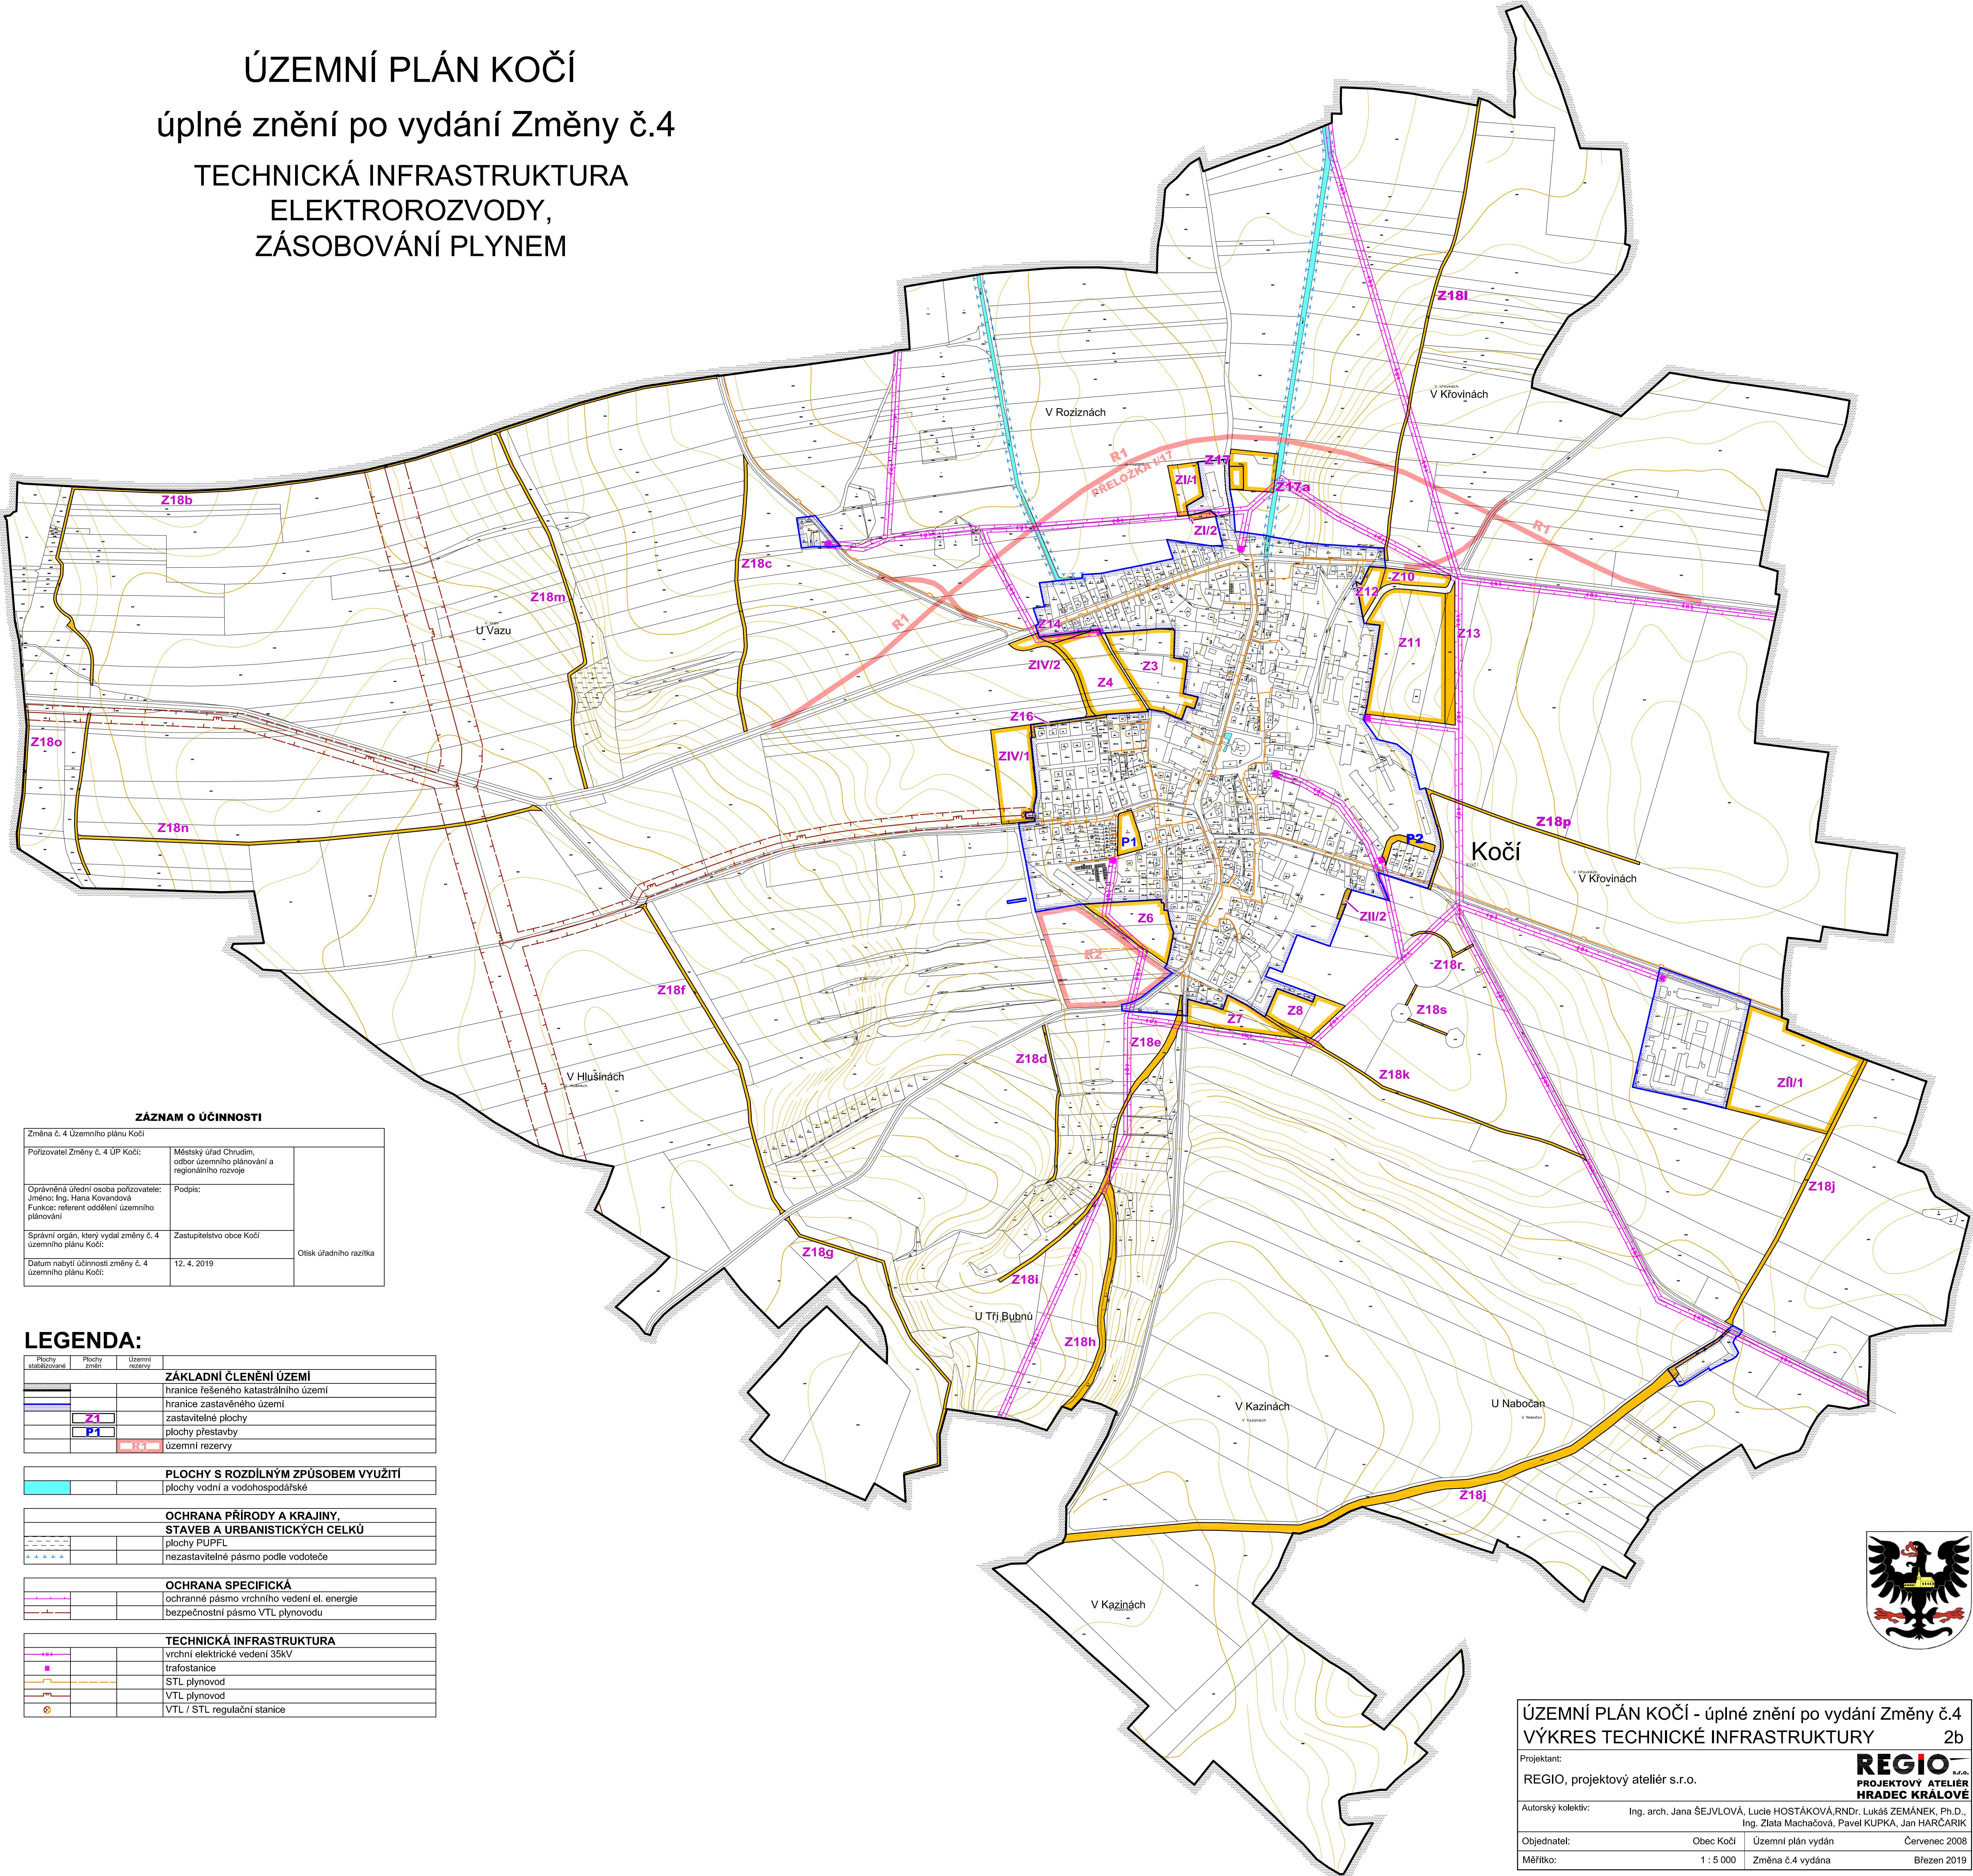

ZÁZNAM O ÚČINNOSTI		
Změna č. 4 Územního plánu Kočí		
Pořizovatel Změny č. 4 ÚP Kočí:	Městský úřad Chrudim, odbor územního plánování a regionálního rozvoje	Ověřeno úředním razítkem
Oprávněná úřední osoba pořizovatele: Jméno: Ing. Hana Kovandová Funkce: referent oddělení územního plánování	Podpis:	
Správní orgán, který vydal změny č. 4 územního plánu Kočí:	Zastupitelstvo obce Kočí	
Datum nabytí účinnosti změny č. 4 územního plánu Kočí:	12. 4. 2019	

LEGENDA:		
Plochy stabilizované	Plochy změn	Územní rezervy
ZÁKLADNÍ ČLENĚNÍ ÚZEMÍ		
		hranice řešeného katastrálního území
		hranice zastavěného území
	Z1	zastavitelné plochy
	P1	plochy přestavby
		územní rezervy
PLOCHY S ROZDÍLNÝM ZPŮSOBEM VYUŽITÍ		
		plochy vodní a vodohospodářské
OCHRANA PŘÍRODY A KRAJINY, STAVEB A URBANISTICKÝCH ČELKŮ		
		plochy PUPFL
		nezastavitelné pásmo podle vodoteče
OCHRANA SPECIFICKÁ		
		ochranné pásmo vrchního vedení el. energie
		bezpečnostní pásmo VTL plynovodu
TECHNICKÁ INFRASTRUKTURA		
		vrchní elektrické vedení 35kV
		trafostanice
		STL plynovod
		VTL plynovod
		VTL / STL regulační stanice



ÚZEMNÍ PLÁN KOČÍ - úplné znění po vydání Změny č.4

VÝKRES TECHNICKÉ INFRASTRUKTURY

2b

Projektant:

REGIO, projektový ateliér s.r.o.

Autorský kolektiv:

Ing. arch. Jana ŠEJVLOVÁ, Lucie HOSTÁKOVÁ,RNDr. Lukáš ZEMÁNEK, Ph.D.,  
Ing. Zlata Macháčová, Pavel KUPKA, Jan HARCÁRIK

Objednatel:

Obec Kočí

Měřítko:

1 : 5 000

Územní plán vydán

Červenec 2008

Změna č.4 vydána

Březen 2019

REGIO s.r.o.

PROJEKTOVÝ ATELIER

HRADEC KRÁLOVÉ