

ÚP LUKAVICE

HLAVNÍ VÝKRES

1 : 5 000

Legenda:

Plochy stabilizované, Plochy změn, Územní rezervy, hranice řešeného území, hranice katastrálních území, zastavěné území k 31. 1. 2008, zastavitelné plochy, plochy přestavby, územní rezervy

Plochy s rozdílným způsobem využití:


- bydlení v bytových domech
- bydlení v rodinných domech - venkovské
- rekreace - plochy staveb pro rodinnou rekreaci
- občanské vybavení - veřejná infrastruktura
- občanské vybavení - komerční zařízení malá a střední
- občanské vybavení - tělocvičny a sportovní zařízení
- veřejné prostranství
- plochy smíšené obytné - venkovské
- plochy smíšené obytné - rekreační
- dopravní infrastruktura - silniční
- technická infrastruktura - inženýrské sítě
- technická infrastruktura - stavby a zařízení pro nakládání s odpady
- technická infrastruktura - se specifickým využitím
- výroba a skladování - drobná a řemeslná výroba
- výroba a skladování - zemědělská výroba
- zeleň - na veřejných prostranstvích
- zeleň - přírodního charakteru
- plochy vodní a vodohospodářské
- plochy zemědělské
- plochy lesní
- plochy přírodní
- plochy těžby nerostu

Vybrané prvky koncepce dopravní infrastruktury:

- komunikace I. třídy
- komunikace III. třídy
- značené místní a regionální cyklotrasy

Vymezení ÚSES:

- regionální biocentra
- regionální biokoridory
- lokální biocentra
- lokální biokoridory

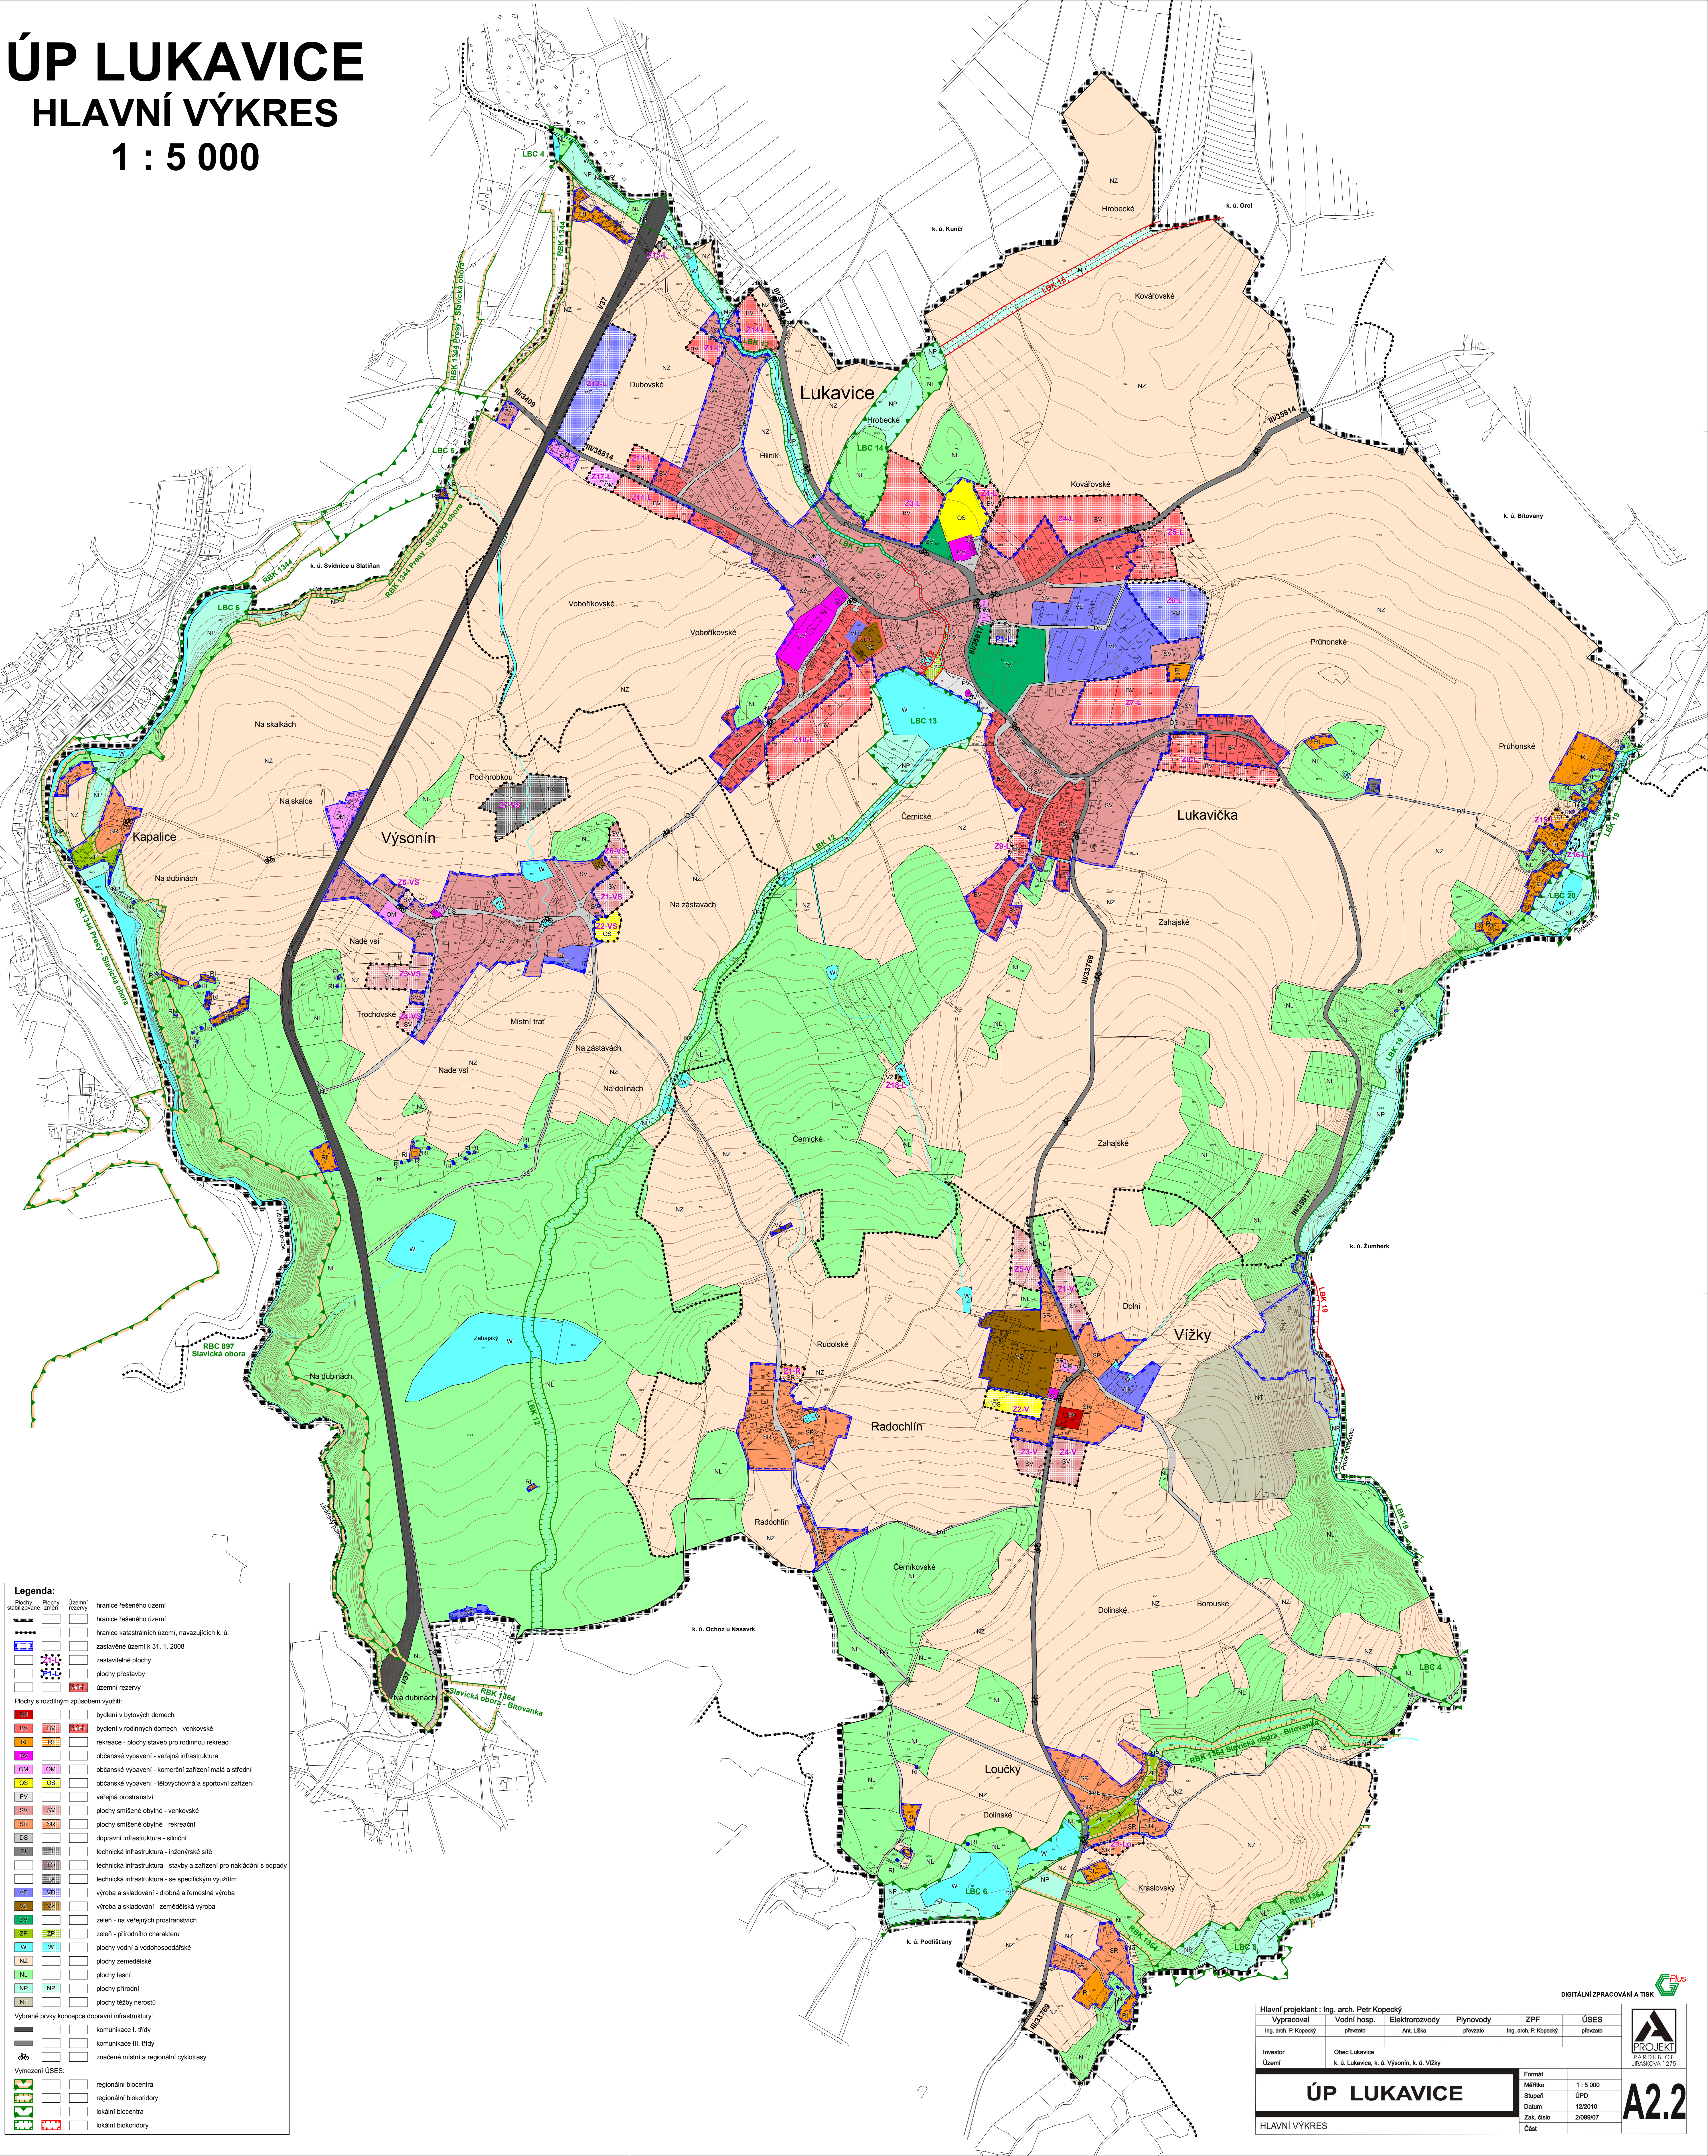

Hlavní projektant: Ing. arch. Petr Kopecký
Výpracoval: Vodní hosp. Elektrovozovody Plynovody ZPF ÚSES
Ing. arch. P. Kopecký převezlo Ant. Liška převezlo Ing. arch. P. Kopecký převezlo

Investor: Obec Lukavice
Území: k. ú. Lukavice, k. ú. Výsonín, k. ú. Vážky

Formát: Měřítko: 1 : 5 000
Stupeň: ÚPO
Datum: 12/2010
Zak. číslo: 209907
Část:

ÚP LUKAVICE
HLAVNÍ VÝKRES

DIGITÁLNÍ ZPRACOVÁNÍ A TISK

PROJEKT
JIRÁSKOVA 1275

A2.2