


ÚP LUKAVICE

HLAVNÍ VÝKRES

- INŽENÝRSKÉ SÍTĚ

VODNÍ HOSPODÁŘSTVÍ

1 : 5 000

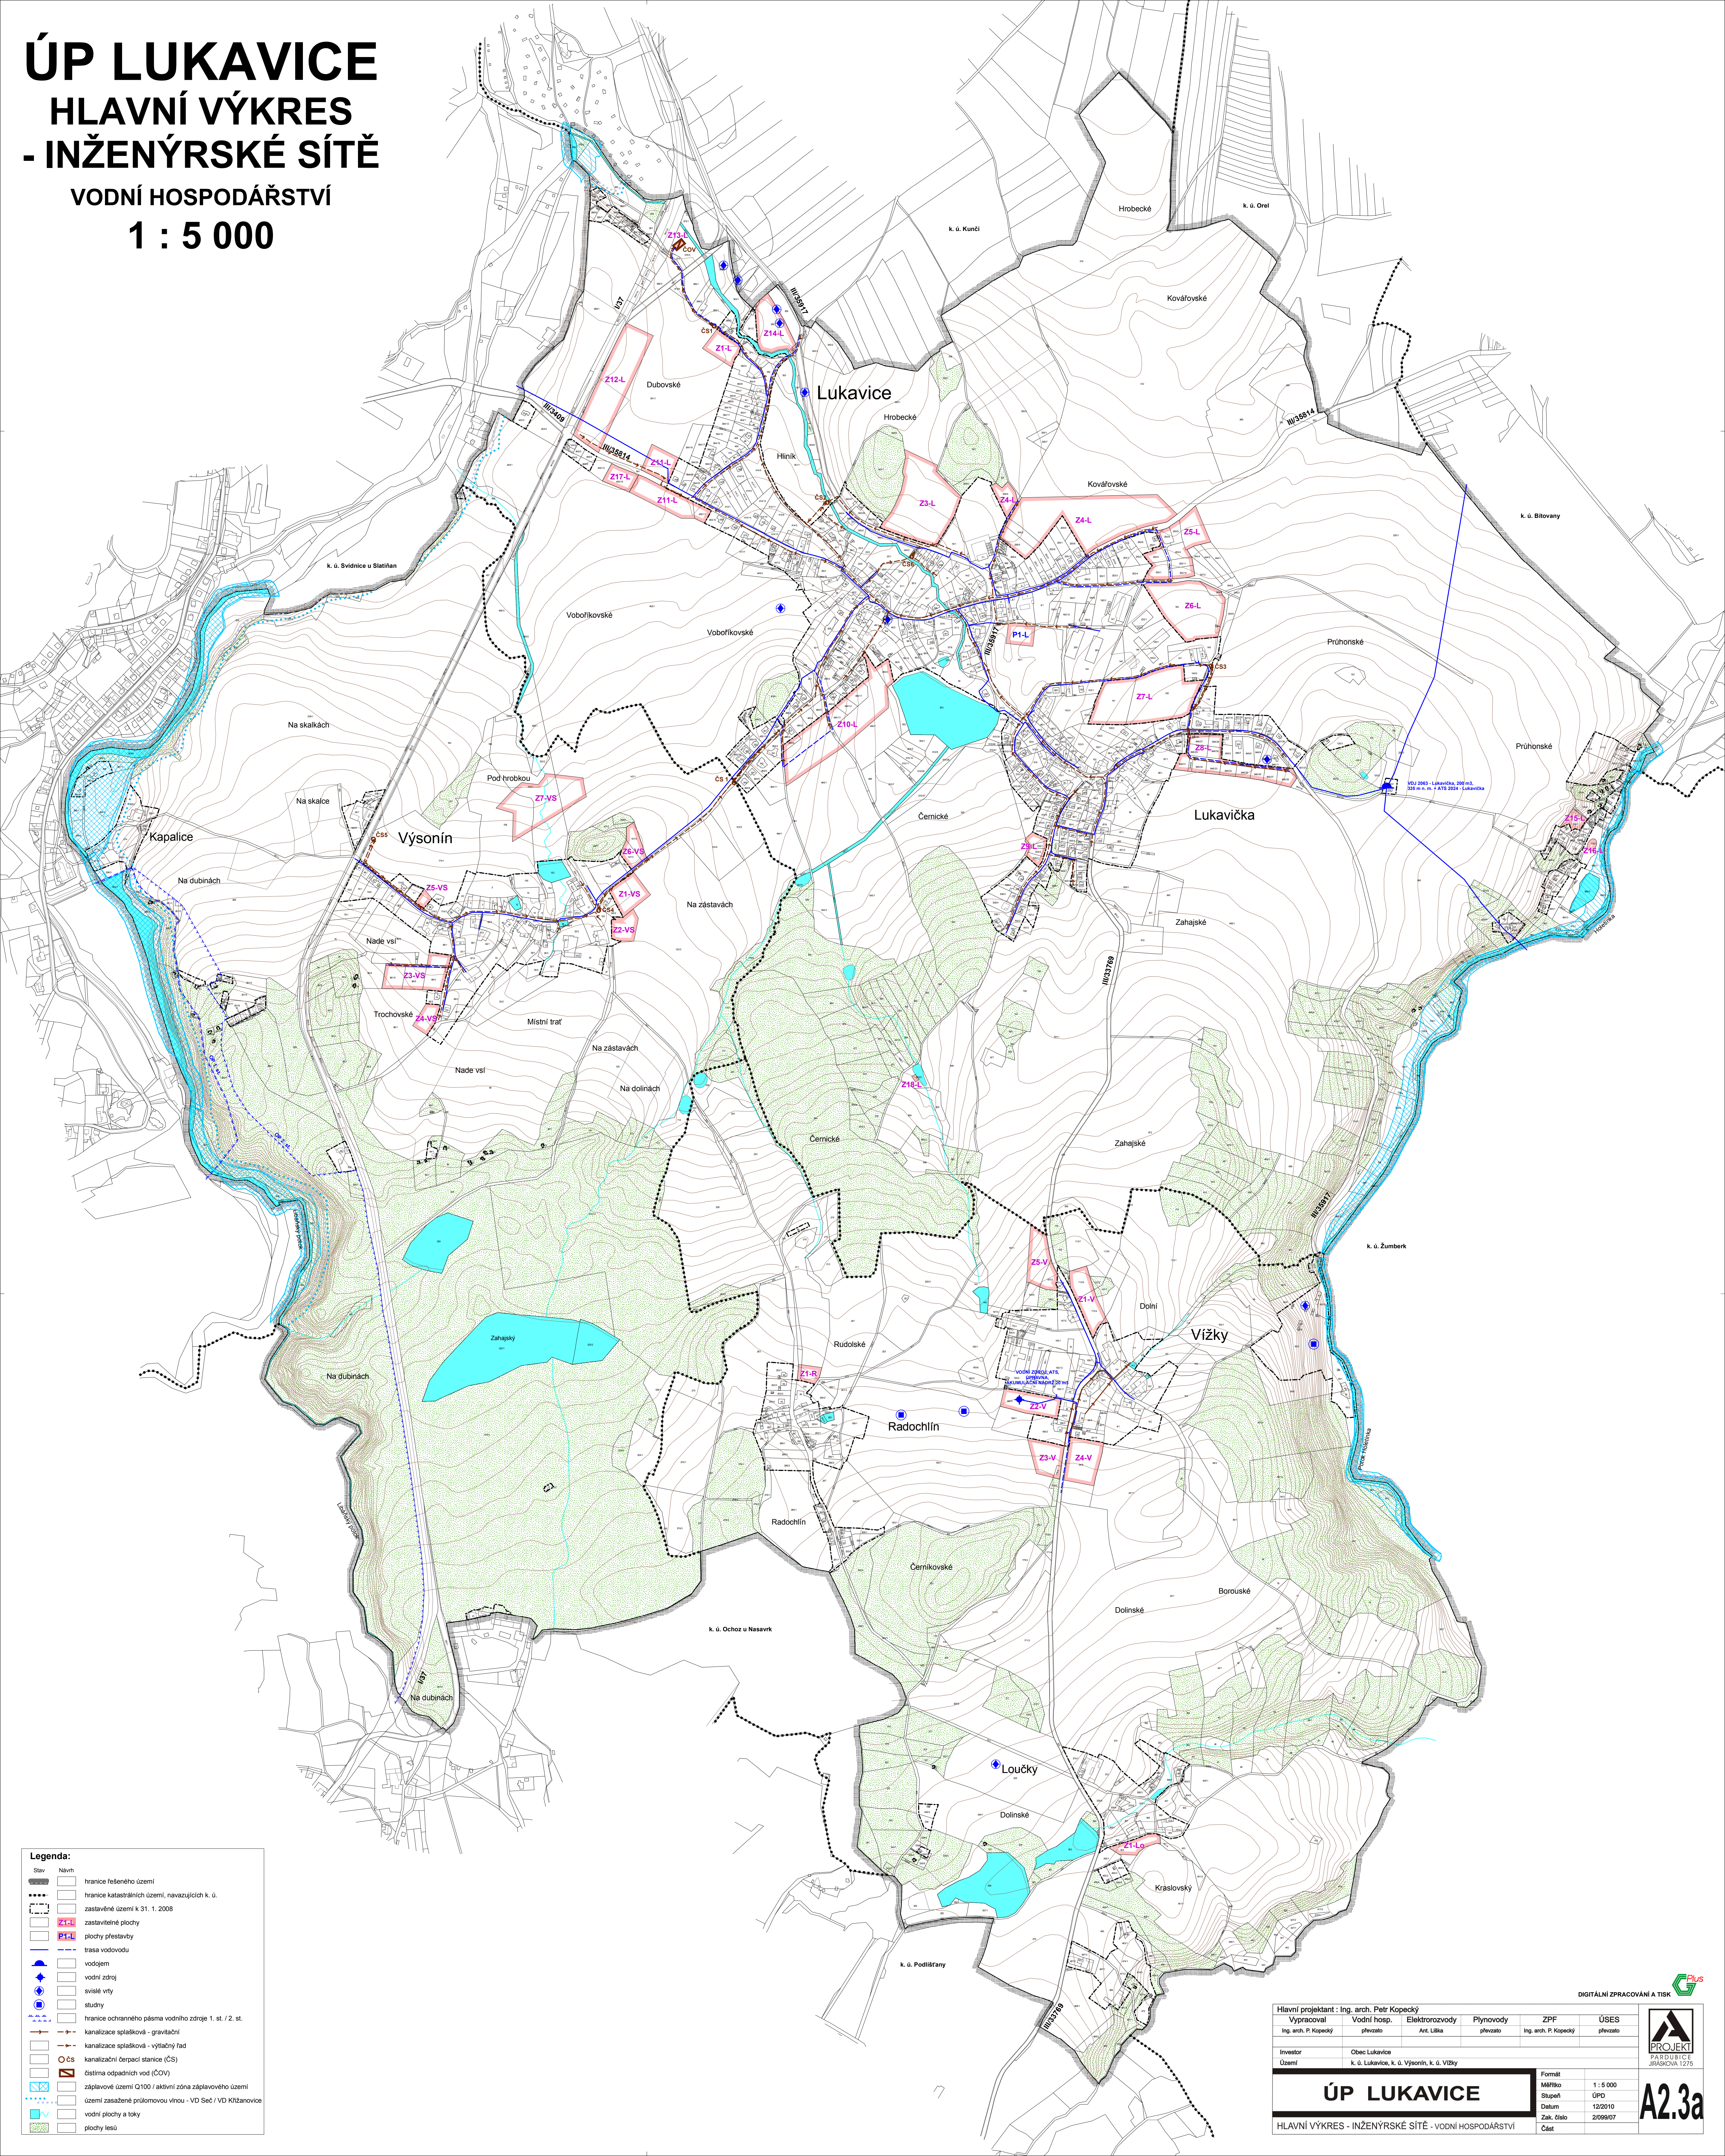

Legenda:

Stav	Návh
	hranice řešeného území
	hranice katastrálních území, navazujících k. ú.
	zastavěné území k 31. 1. 2008
	zastavěné plochy
	plochy přestavby
	trasa vodovodu
	vodghm
	vodní zdroj
	svislé vřty
	stuchty
	hranice ochranného pásma vodního zdroje 1. / st. / 2. st.
	kanalizace splásková - gravitační
	kanalizace splásková - výtlačný řad
	kanalizační čerpací stanice (ČS)
	úštiná odpadních vod (ČOV)
	zápovědné území Q100 / aktivní zóna záplavového území
	území zasazené průlomovou vlnou - VD Seč / VD Křizanova
	vodní plocha a toky
	plochy lesů

Hlavní projektant : Ing. arch. Petr Kopecký					
Výpracoval Ing. arch. P. Kopecký		Vodní hosp. převzaté		Elektroinženýr Ing. arch. P. Kopecký	
		Arit. Litka převzaté		Plynovody převzaté	
Investor Území		Obec Lukavice k. ú. Lukavice, k. ú. Výsounín, k. ú. Věží			

ÚP LUKAVICE

HLAVNÍ VÝKRES - INŽENÝRSKÉ SÍTĚ - VODNÍ HOSPODÁŘSTVÍ

Formát	1 : 5 000
Měřítko	ÚPÚ
Datum	12/2010
Zak. číslo	20969/07
Část	

A2.3a