

# ÚP LUKAVICE


## VÝKRES ŠIRŠÍCH VZTAHŮ

### 1 : 25 000

#### Legenda:

Stav	Návrh	
•••••		hranice řešeného území
	■	návrhové plochy
—+—+—+—		železniční trať ČD č. 238
—+—+—+—		trasa vrchního vedení VN, VVN
—+—+—+—		trasa VTL plynovodu
●		regulační stanice plynů
—+—+—+—		hlavní vodovodní řád
●		vodní zdroj
—+—+—+—		vodojem
—+—+—+—		hranice ochranného pásma vodních zdrojů
—+—+—+—	■	čistírna odpadních vod
—+—+—+—		radioreléové trasy Českých radiokomunikací
—+—+—+—		hranice ochranného pásma Letiště Chrudim
—+—+—+—		záplavové území Q100
—+—+—+—		chráněné ložiskové území
—+—+—+—		ložisko nerostných surovin
—+—+—+—		dobývací prostor
—+—+—+—		poddolovaná území
—+—+—+—		nemovitá kulturní památka
—+—+—+—		území s archeologickými nálezy - plocha / bod
—+—+—+—		Krajinná památková zóna Slatiňansko - Slavicko
—+—+—+—		památný strom
—+—+—+—		hranice CHKO Železné hory
—+—+—+—		Přírodní rezervace Strádovské peklo, Krkanka, Hluboký rybník
—+—+—+—		Významný krajinný prvek (VKP) 1027 Kvítecký potok
—+—+—+—		NATURA 2000 - EVL Chrudimka - Nasavrky, EVL Hluboký rybník
—+—+—+—		ÚSES - hranice biocenter
—+—+—+—	■	ÚSES - hranice biokoridorů

Celé zobrazené území leží v ochranném pásmu letištního radiolokačního prostředku Letiště Pardubice.

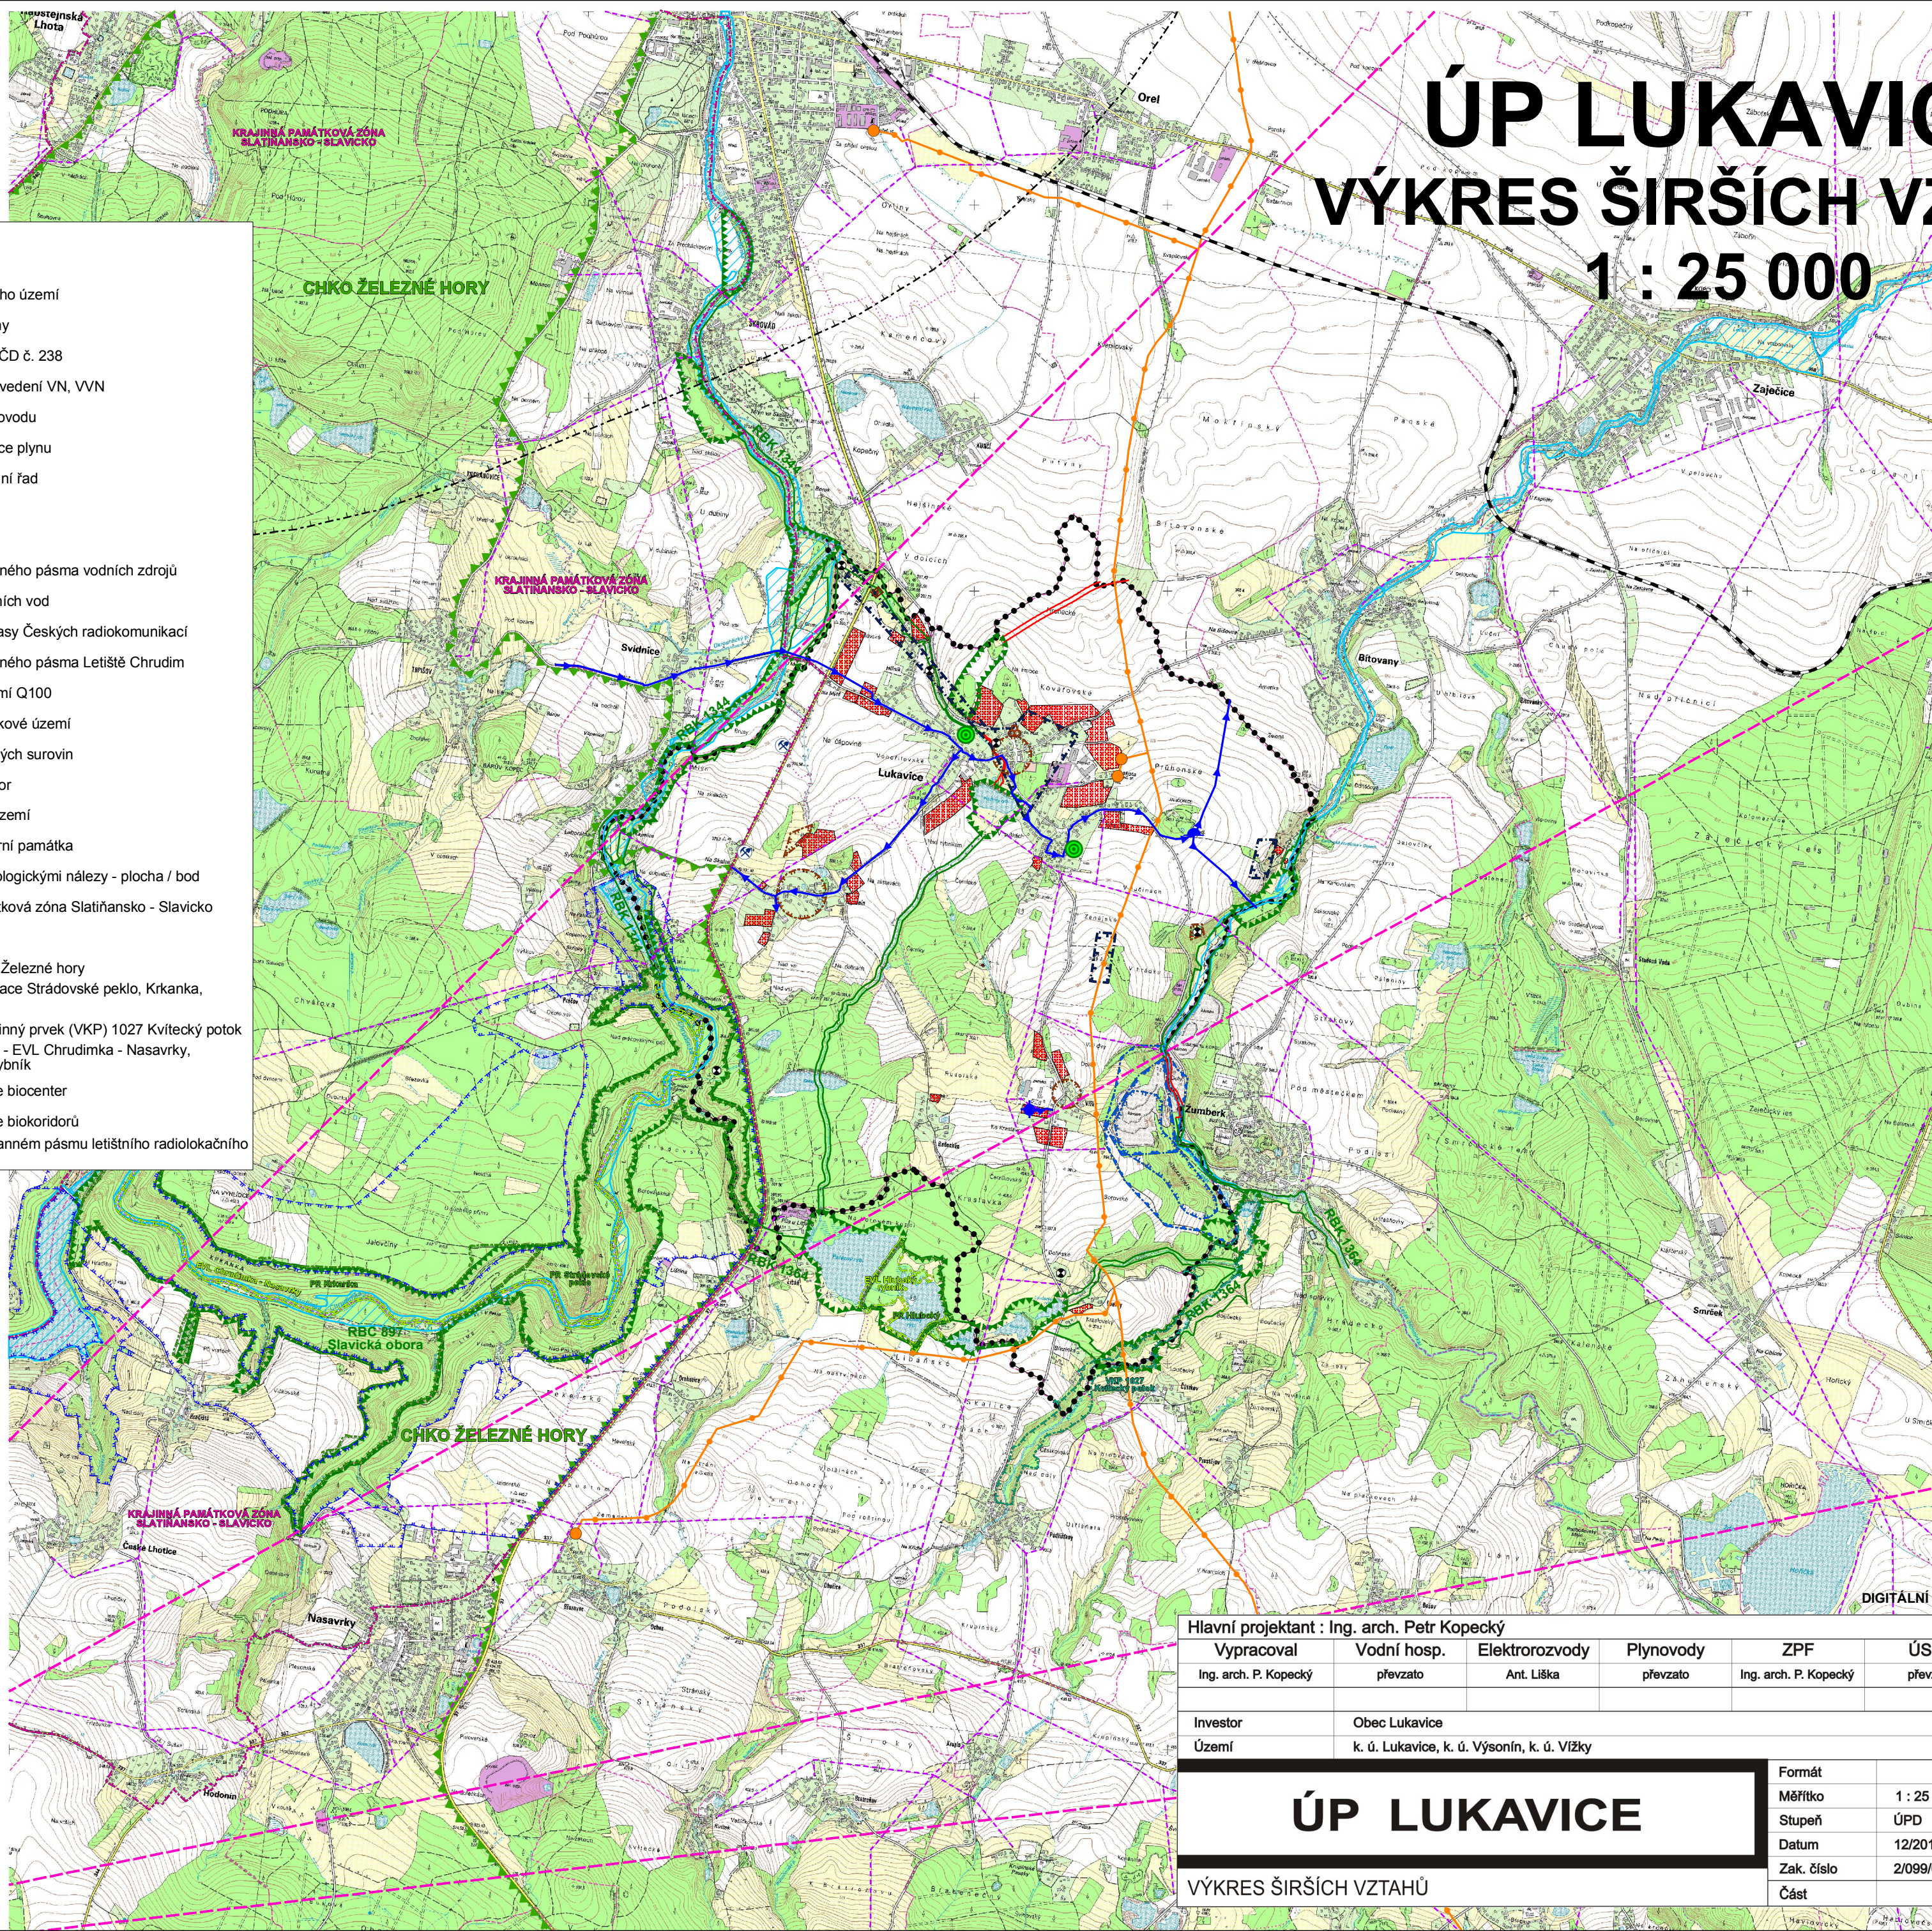

Hlavní projektant : Ing. arch. Petr Kopecký

Vypracoval	Vodní hosp.	Elektroinženýring	Plynovody	ZPF	ÚSES
Ing. arch. P. Kopecký	převzato	Ant. Liška	převzato	Ing. arch. P. Kopecký	převzato
Investor					
Obec Lukavice					
Území					
k. ú. Lukavice, k. ú. Výsonín, k. ú. Vízky					

## ÚP LUKAVICE

VÝKRES ŠIRŠÍCH VZTAHŮ

Formát	
Měřítko	1 : 25 000
Stupeň	ÚPD
Datum	12/2010
Zak. číslo	2/099/07
Část	



DIGITÁLNÍ ZPRACOVÁNÍ A TISK



PARDUBICE  
JIRÁSKOVA 1275

# B2.2