


ÚP MÍČOV - SUŠICE

HLAVNÍ VÝKRES

- INŽENÝRSKÉ SÍTĚ

1 : 5 000

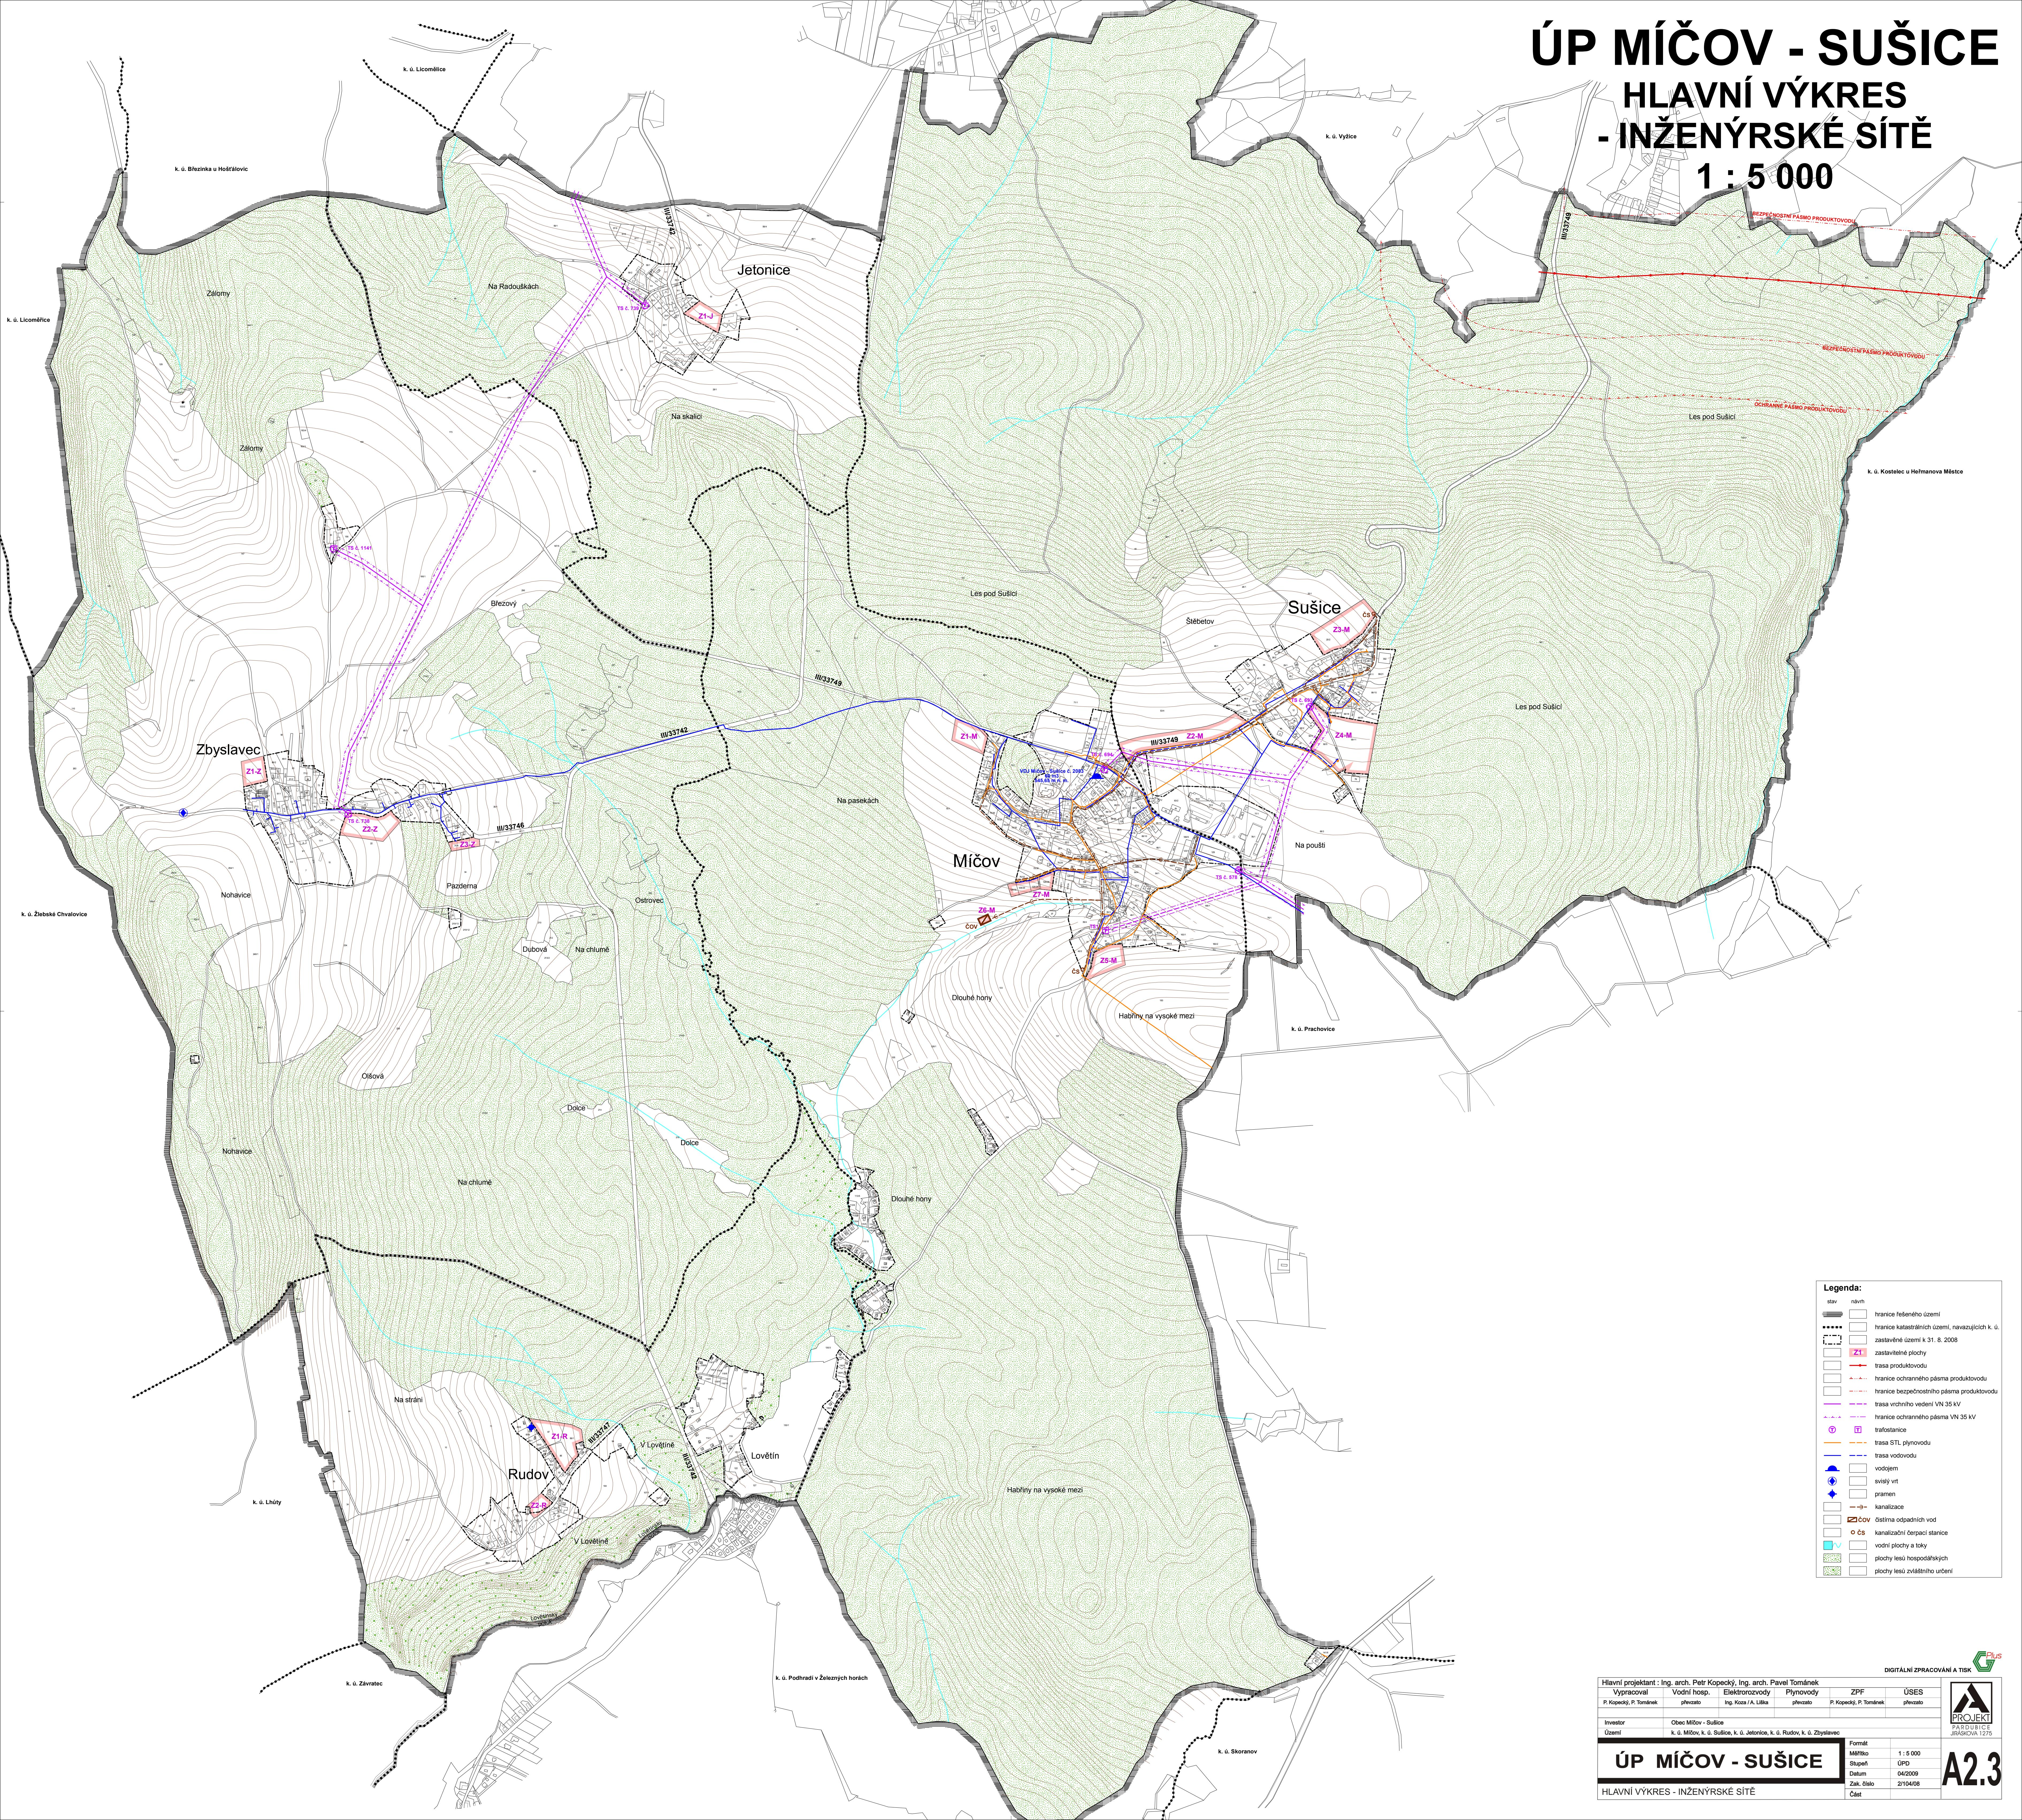

OVÁNÍ A TISK

PARDUBICE
JIRÁSKOVA 1275

AZ.GOV

Hlavní projektant : Ing. arch. Petr Kopecký, Ing. arch. Pavel Tománek					
Vypracoval	Vodní hosp.	Elektrorozvody	Plynovody	ZPF	ÚSES
P. Kopecký, P. Tománek	převzato	Ing. Koza / A. Liška	převzato	P. Kopecký, P. Tománek	převzato
Investor	Obec Míčov - Sušice				
Území	k. ú. Míčov, k. ú. Sušice, k. ú. Jetonice, k. ú. Rudov, k. ú. Zbyslavec				
ÚP MÍČOV - SUŠICE			Formát		
			Měřítko	1 : 5 000	
			Stupeň	ÚPD	
			Datum	04/2009	
			Zak. číslo	2/104/08	
			Část		
HLAVNÍ VÝKRES - INŽENÝRSKÉ SÍTĚ					