


ÚP MÍČOV - SUŠICE

HLAVNÍ VÝKRES

1 : 5 000

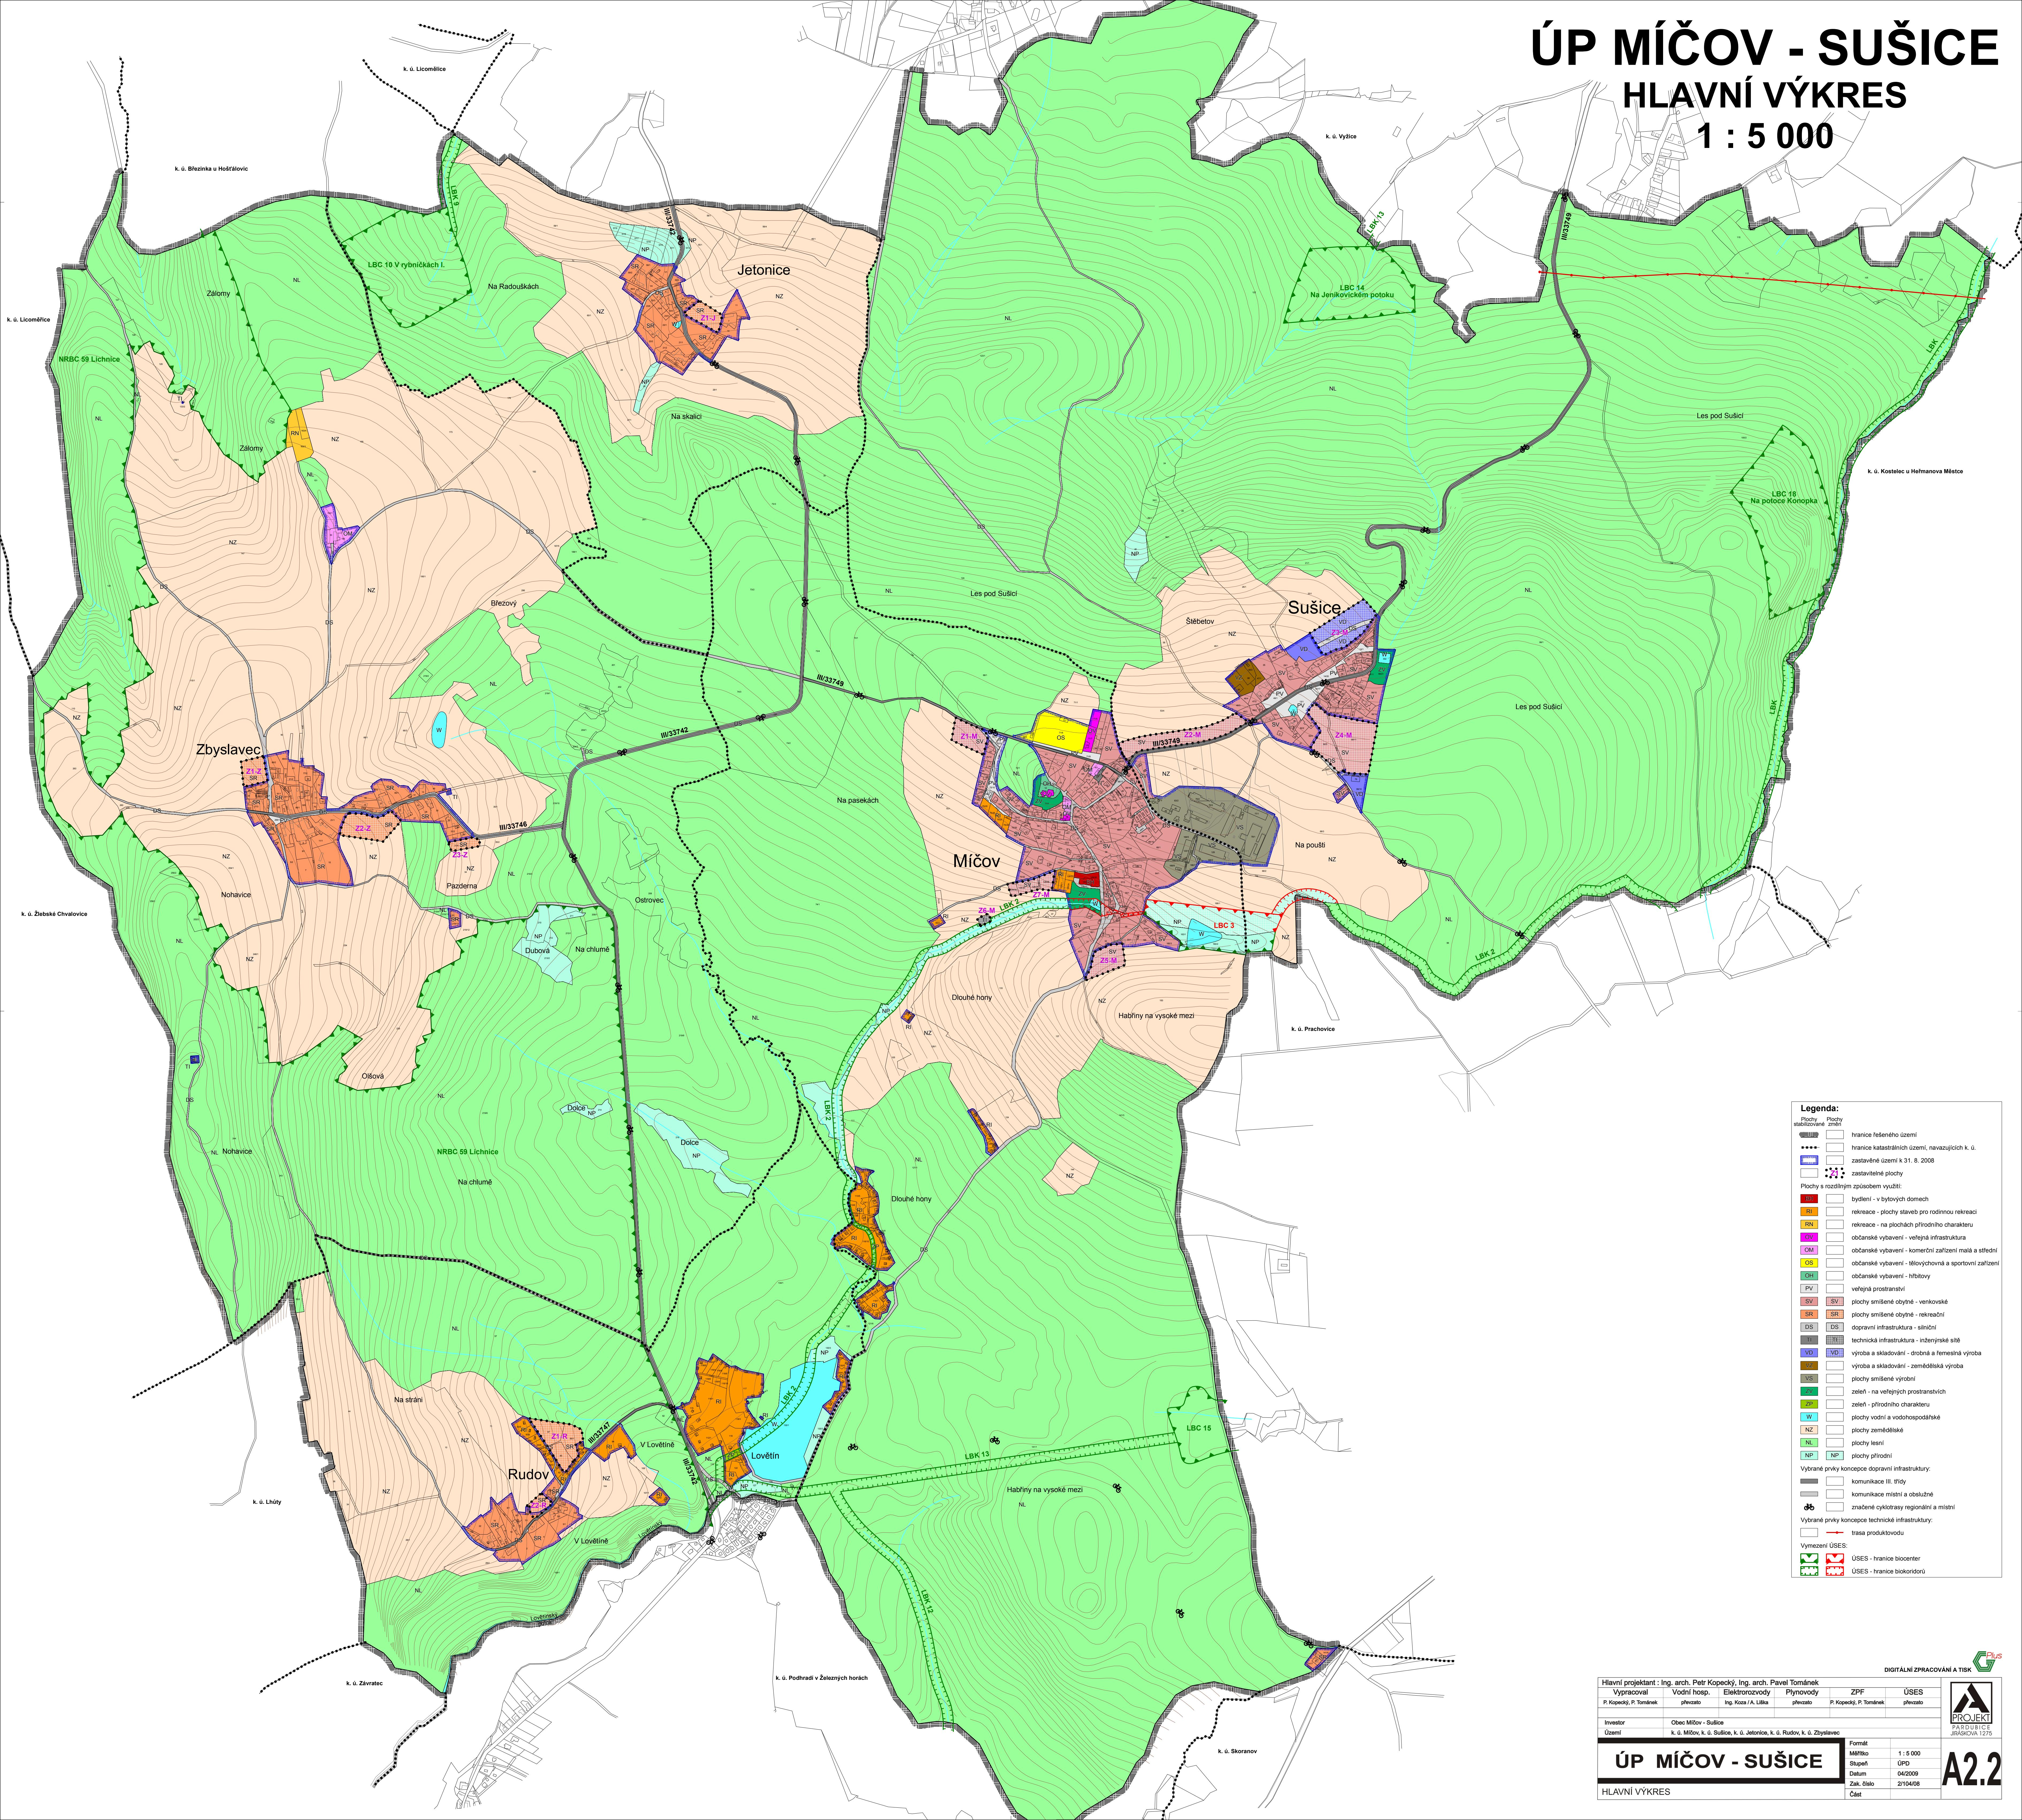

Legenda:

Plochy stabilizované zeleně	Plochy stabilizované zeleně
hranice řešeného území	hranice řešeného území
hranice katastrální území, navazující k ú.	hranice katastrální území, navazující k ú.
zastavěné území k 31. 8. 2008	zastavěné území k 31. 8. 2008
zastavěné plochy	zastavěné plochy

Plochy s rozdílným způsobem využití:

bydlení - v bytových domech	bydlení - v bytových domech
rekreace - na plochách přírodního charakteru	rekreace - na plochách přírodního charakteru
občanské vybavení - veřejná infrastruktura	občanské vybavení - veřejná infrastruktura
občanské vybavení - komerční zařízení malá a střední	občanské vybavení - komerční zařízení malá a střední
občanské vybavení - tělocvična a sportovní zařízení	občanské vybavení - tělocvična a sportovní zařízení
veřejná prostranství	veřejná prostranství
plochy smíšené obytné - venkovské	plochy smíšené obytné - venkovské
SV	SV
SR	SR
DS	DS
Dopravní infrastruktura - silniční	Dopravní infrastruktura - silniční
VD	VD
Výroba a skladování - drobná a řemeslná výroba	Výroba a skladování - drobná a řemeslná výroba
VS	VS
placky smíšené výrobní	placky smíšené výrobní
zeleně - na velejí prostranstvích	zeleně - na velejí prostranstvích
zelení - přirodního charakteru	zelení - přirodního charakteru
W	W
plochy vodní a vodohospodářské	plochy vodní a vodohospodářské
NZ	NZ
plochy zemědělské	plochy zemědělské
NL	NL
plochy lesní	plochy lesní
NP	NP
plochy přírodní	plochy přírodní

Vybrané prvky konceptu dopravní infrastruktury:

komunikace III. třídy	komunikace III. třídy
komunikace místní a obslužné	komunikace místní a obslužné
značení cyklotras regionální a místní	značení cyklotras regionální a místní

Vybrané prvky konceptu technické infrastruktury:

trasy produktovodu	trasy produktovodu
--------------------	--------------------

Vymezení USES:

Územní hranice biocentru	Územní hranice biocentru
Územní hranice biokoridoru	Územní hranice biokoridoru