
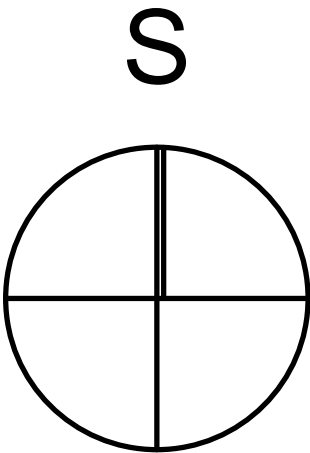


ÚZEMNÍ STUDIE SVÍDNICE - lokalita Z6

M. 1 : 1 000

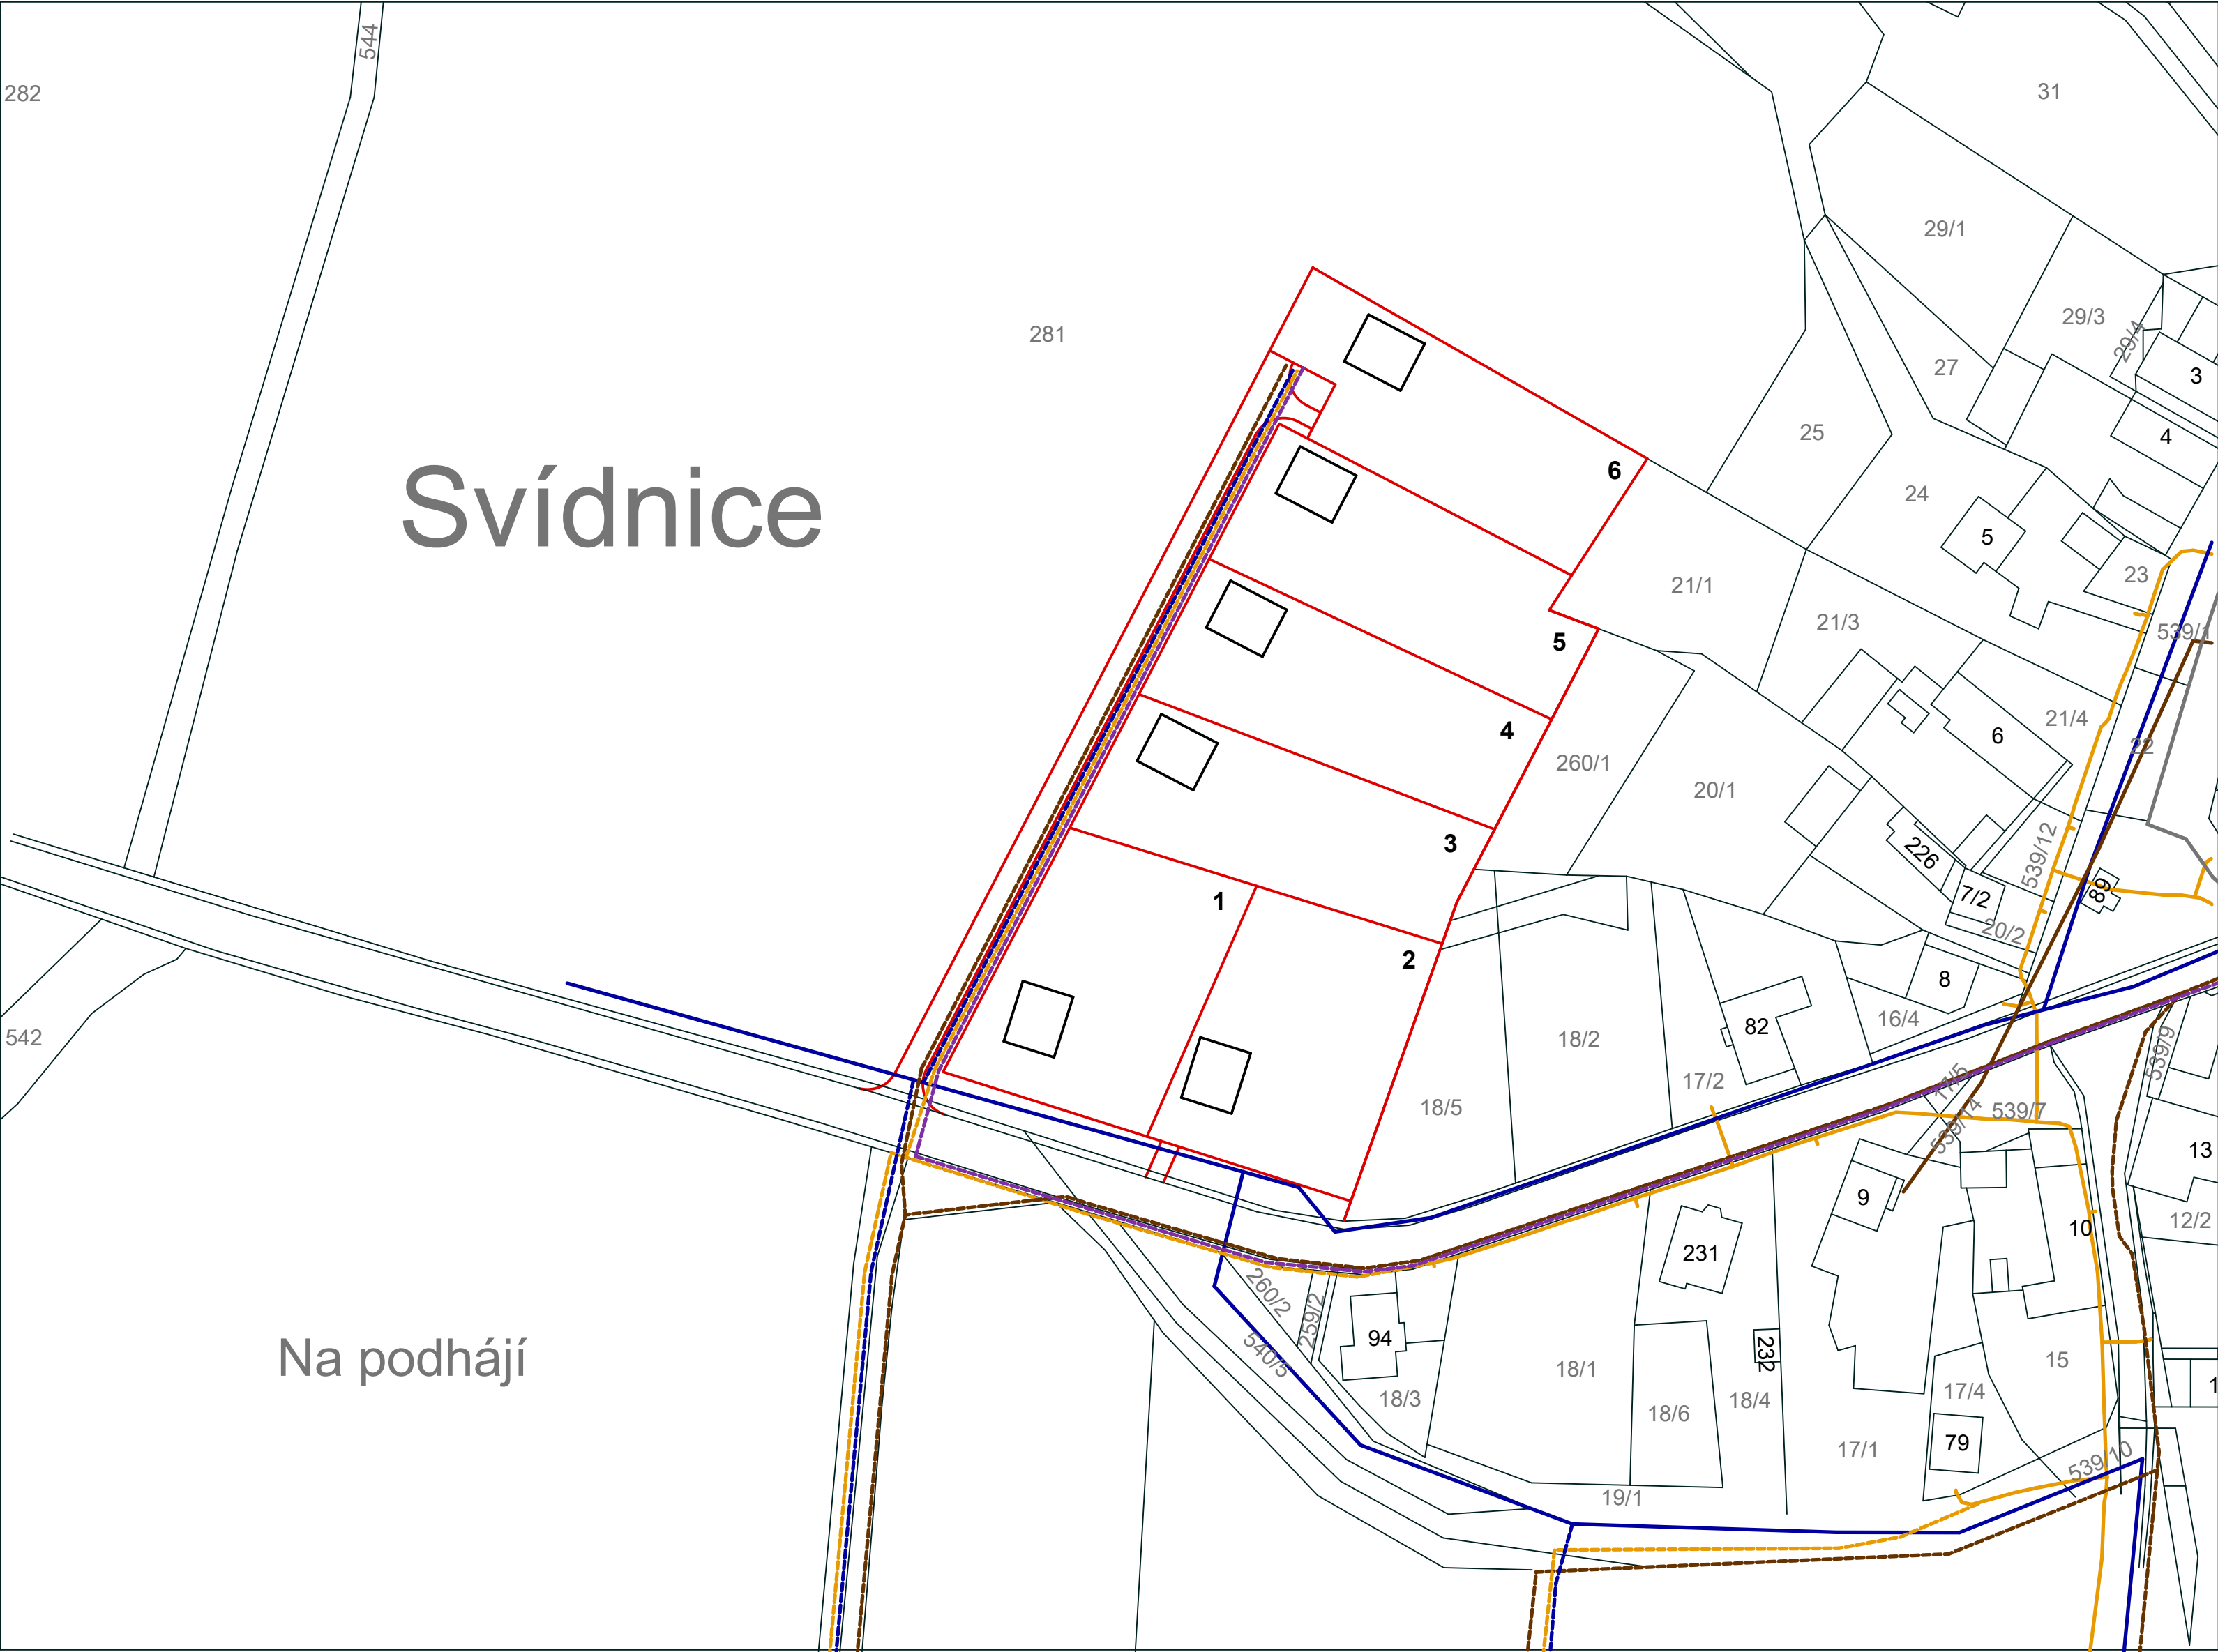

LEGENDA

- | STAV | NÁVRH | |
|------|-------|----------------------------|
| | | VODOVOD |
| | | JEDNOTNÁ KANALIZACE |
| | | STL PLYNOVOD |
| | | MOŽNÁ TRASA ELEKTROROZVODŮ |

HLAVNÍ PROJEKTANT :	VYPRACOVAL :	Ing. arch. Petr Kopecký	
ing. arch. Petr Kopecký		A-PROJEKT	
INVESTOR	OÚ Svídnice	IČO 132 31 120	
ÚZEMNÍ STUDIE SVÍDNICE - lokalita Z6		FORMÁT :	6 x A4
		DATUM :	červen 2013
		MĚŘÍTKO :	1: 1000
		STUPEŇ :	ÚPP
Z.č. 2/131/13	schema koncepce inž. sítí	Č. VÝKR.:	3