
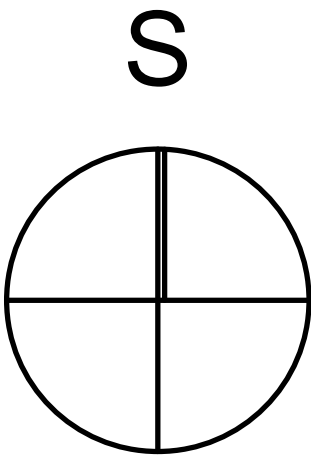


ÚZEMNÍ STUDIE SVÍDNICE - lokalita Z6

M. 1 : 1 000

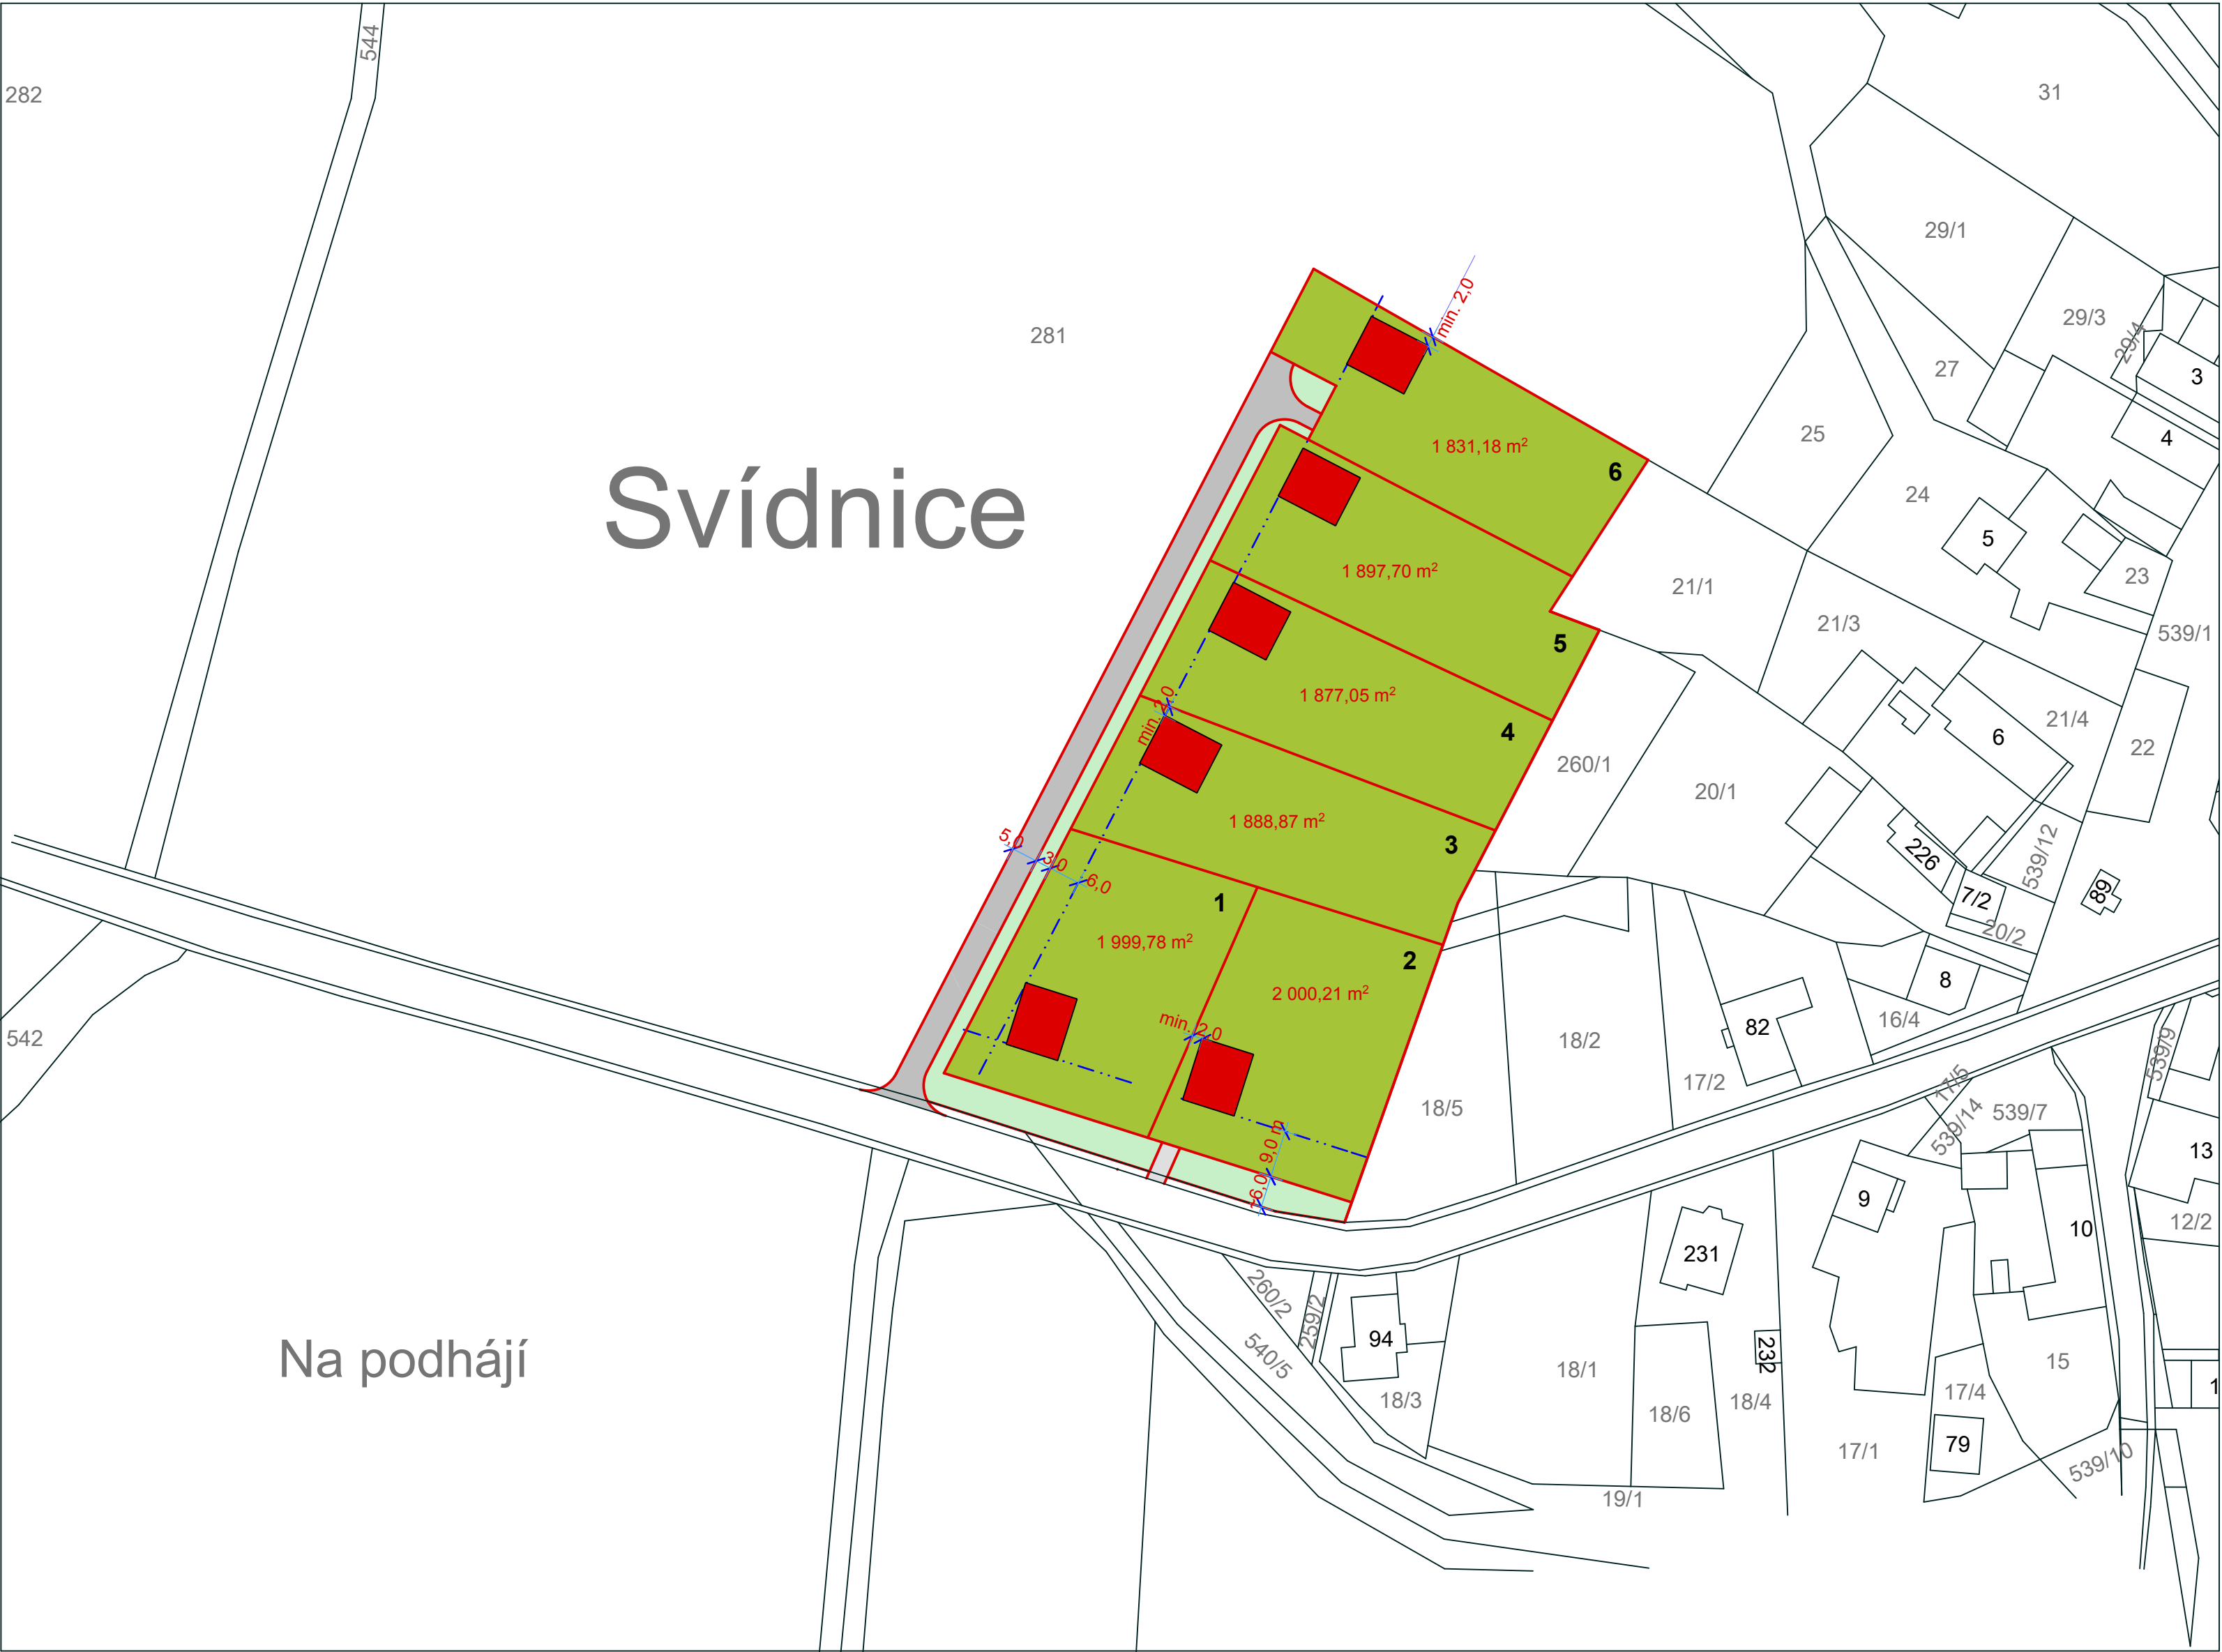

LEGENDA:

- Místní komunikace
- Sjezd na pozemek
- Plochy nízké zeleně
- Stavební parcely
- Stavební čára pro RD

HLAVNÍ PROJEKTANT :	VYPRACOVAL :	Ing. arch. Petr Kopecký	
ing. arch. Petr Kopecký		A-PROJEKT	
INVESTOR	OÚ Svídnice	IČO 132 31 120	
ÚZEMNÍ STUDIE SVÍDNICE - lokalita Z6		FORMÁT :	6 x A4
		DATUM :	červen 2013
		MĚŘÍTKO :	1: 1000
		STUPEŇ :	ÚPP
Z.č. 2/131/13	zastavovací situace	Č. VÝKR.:	1