



ÚP BOR U SKUTČE

HLAVNÍ VÝKRES

- INŽENÝRSKÉ SÍTĚ

1 : 5 000

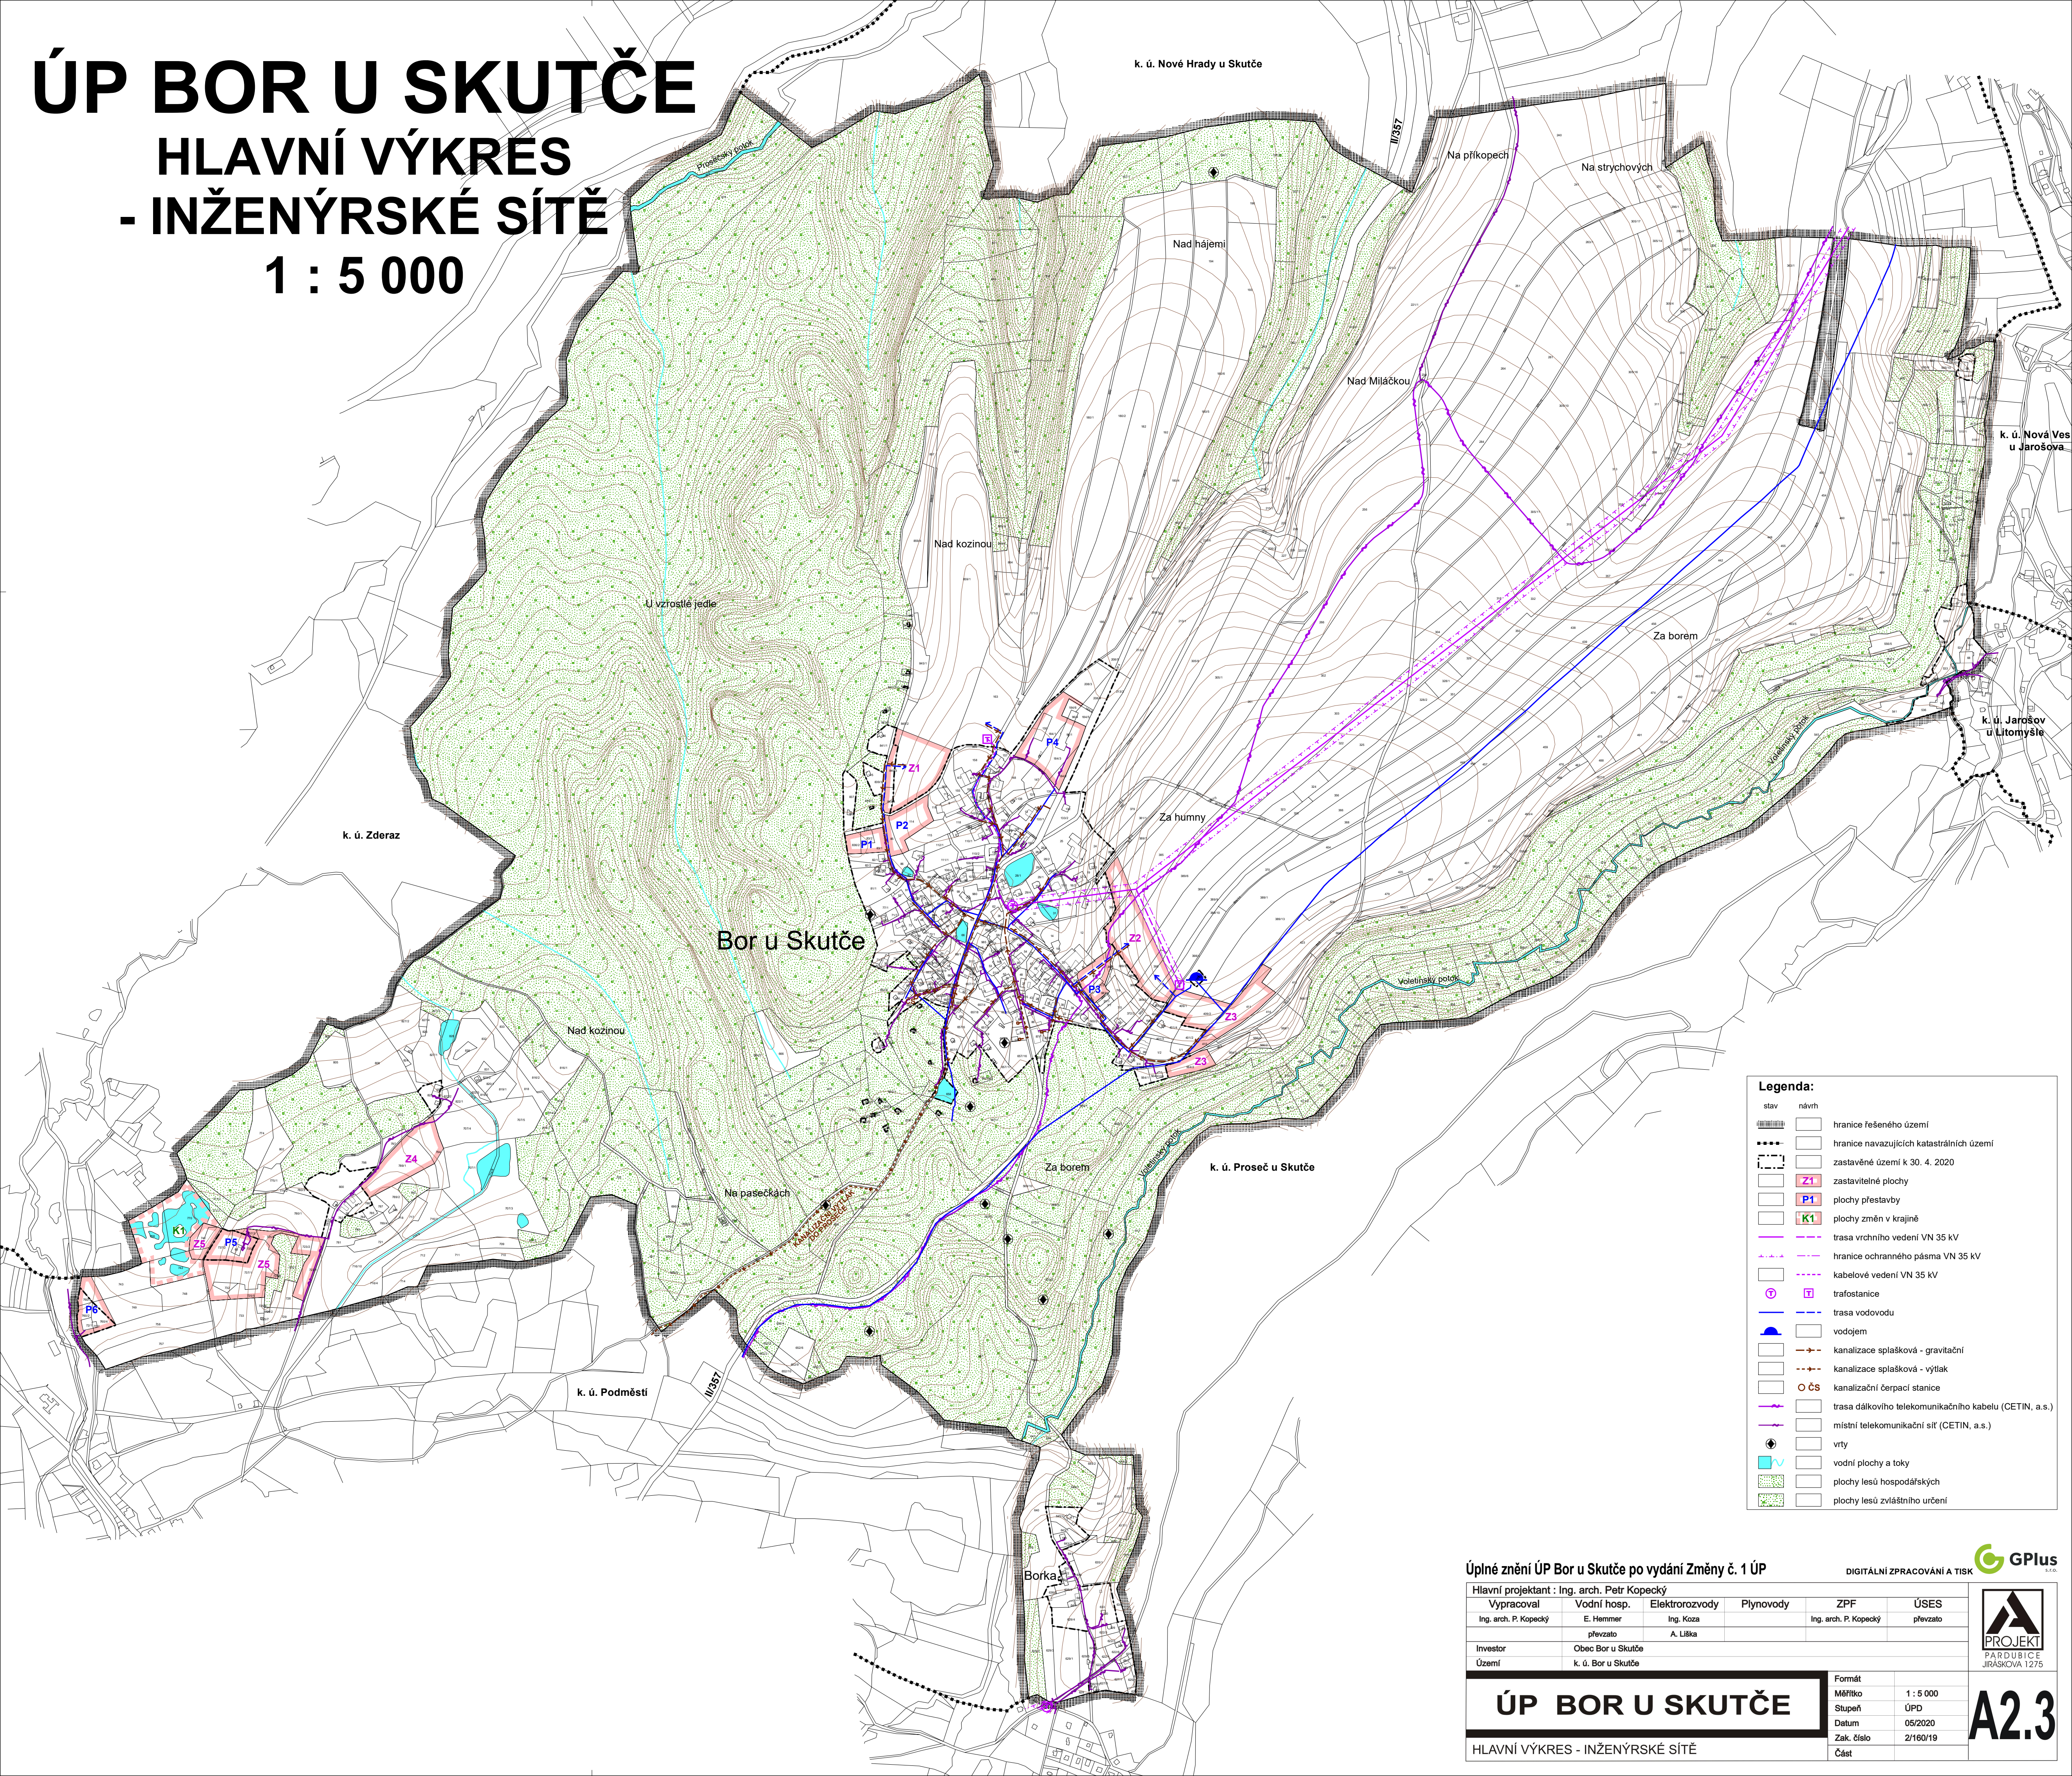

Úplné znění ÚP Bor u Skutče po vydání Změny č. 1 ÚP				DIGITÁLNÍ ZPRACOVÁNÍ A TISK		 <small>s.r.o.</small>	
Hlavní projektant : Ing. arch. Petr Kopecký							
Vypracoval	Vodní hosp.	Elektroinstalace	Plynovody	ZPF	ÚSES		
Ing. arch. P. Kopecký	E. Hemmer	Ing. Kozla		Ing. arch. P. Kopecký	převzato		
	převzato	A. Liška					
Investor	Obec Bor u Skutče						
Území	k. ú. Bor u Skutče						
<div style="background-color: black; color: white; padding: 10px; text-align: center;"> <h1 style="margin: 0;">ÚP BOR U SKUTČE</h1> </div>				Formát			
				Měřítko	1 : 5 000		
				Stupeň	ÚPD		
				Datum	05/2020		
				Zak. číslo	2/160/19		
				Část			
HLAVNÍ VÝKRES - INŽENÝRSKÉ SÍTĚ				<div style="font-size: 48px; font-weight: bold; line-height: 1;">A2.3</div>			