


ÚP BOR U SKUTČE

KOORDINAČNÍ VÝKRES

1 : 5 000

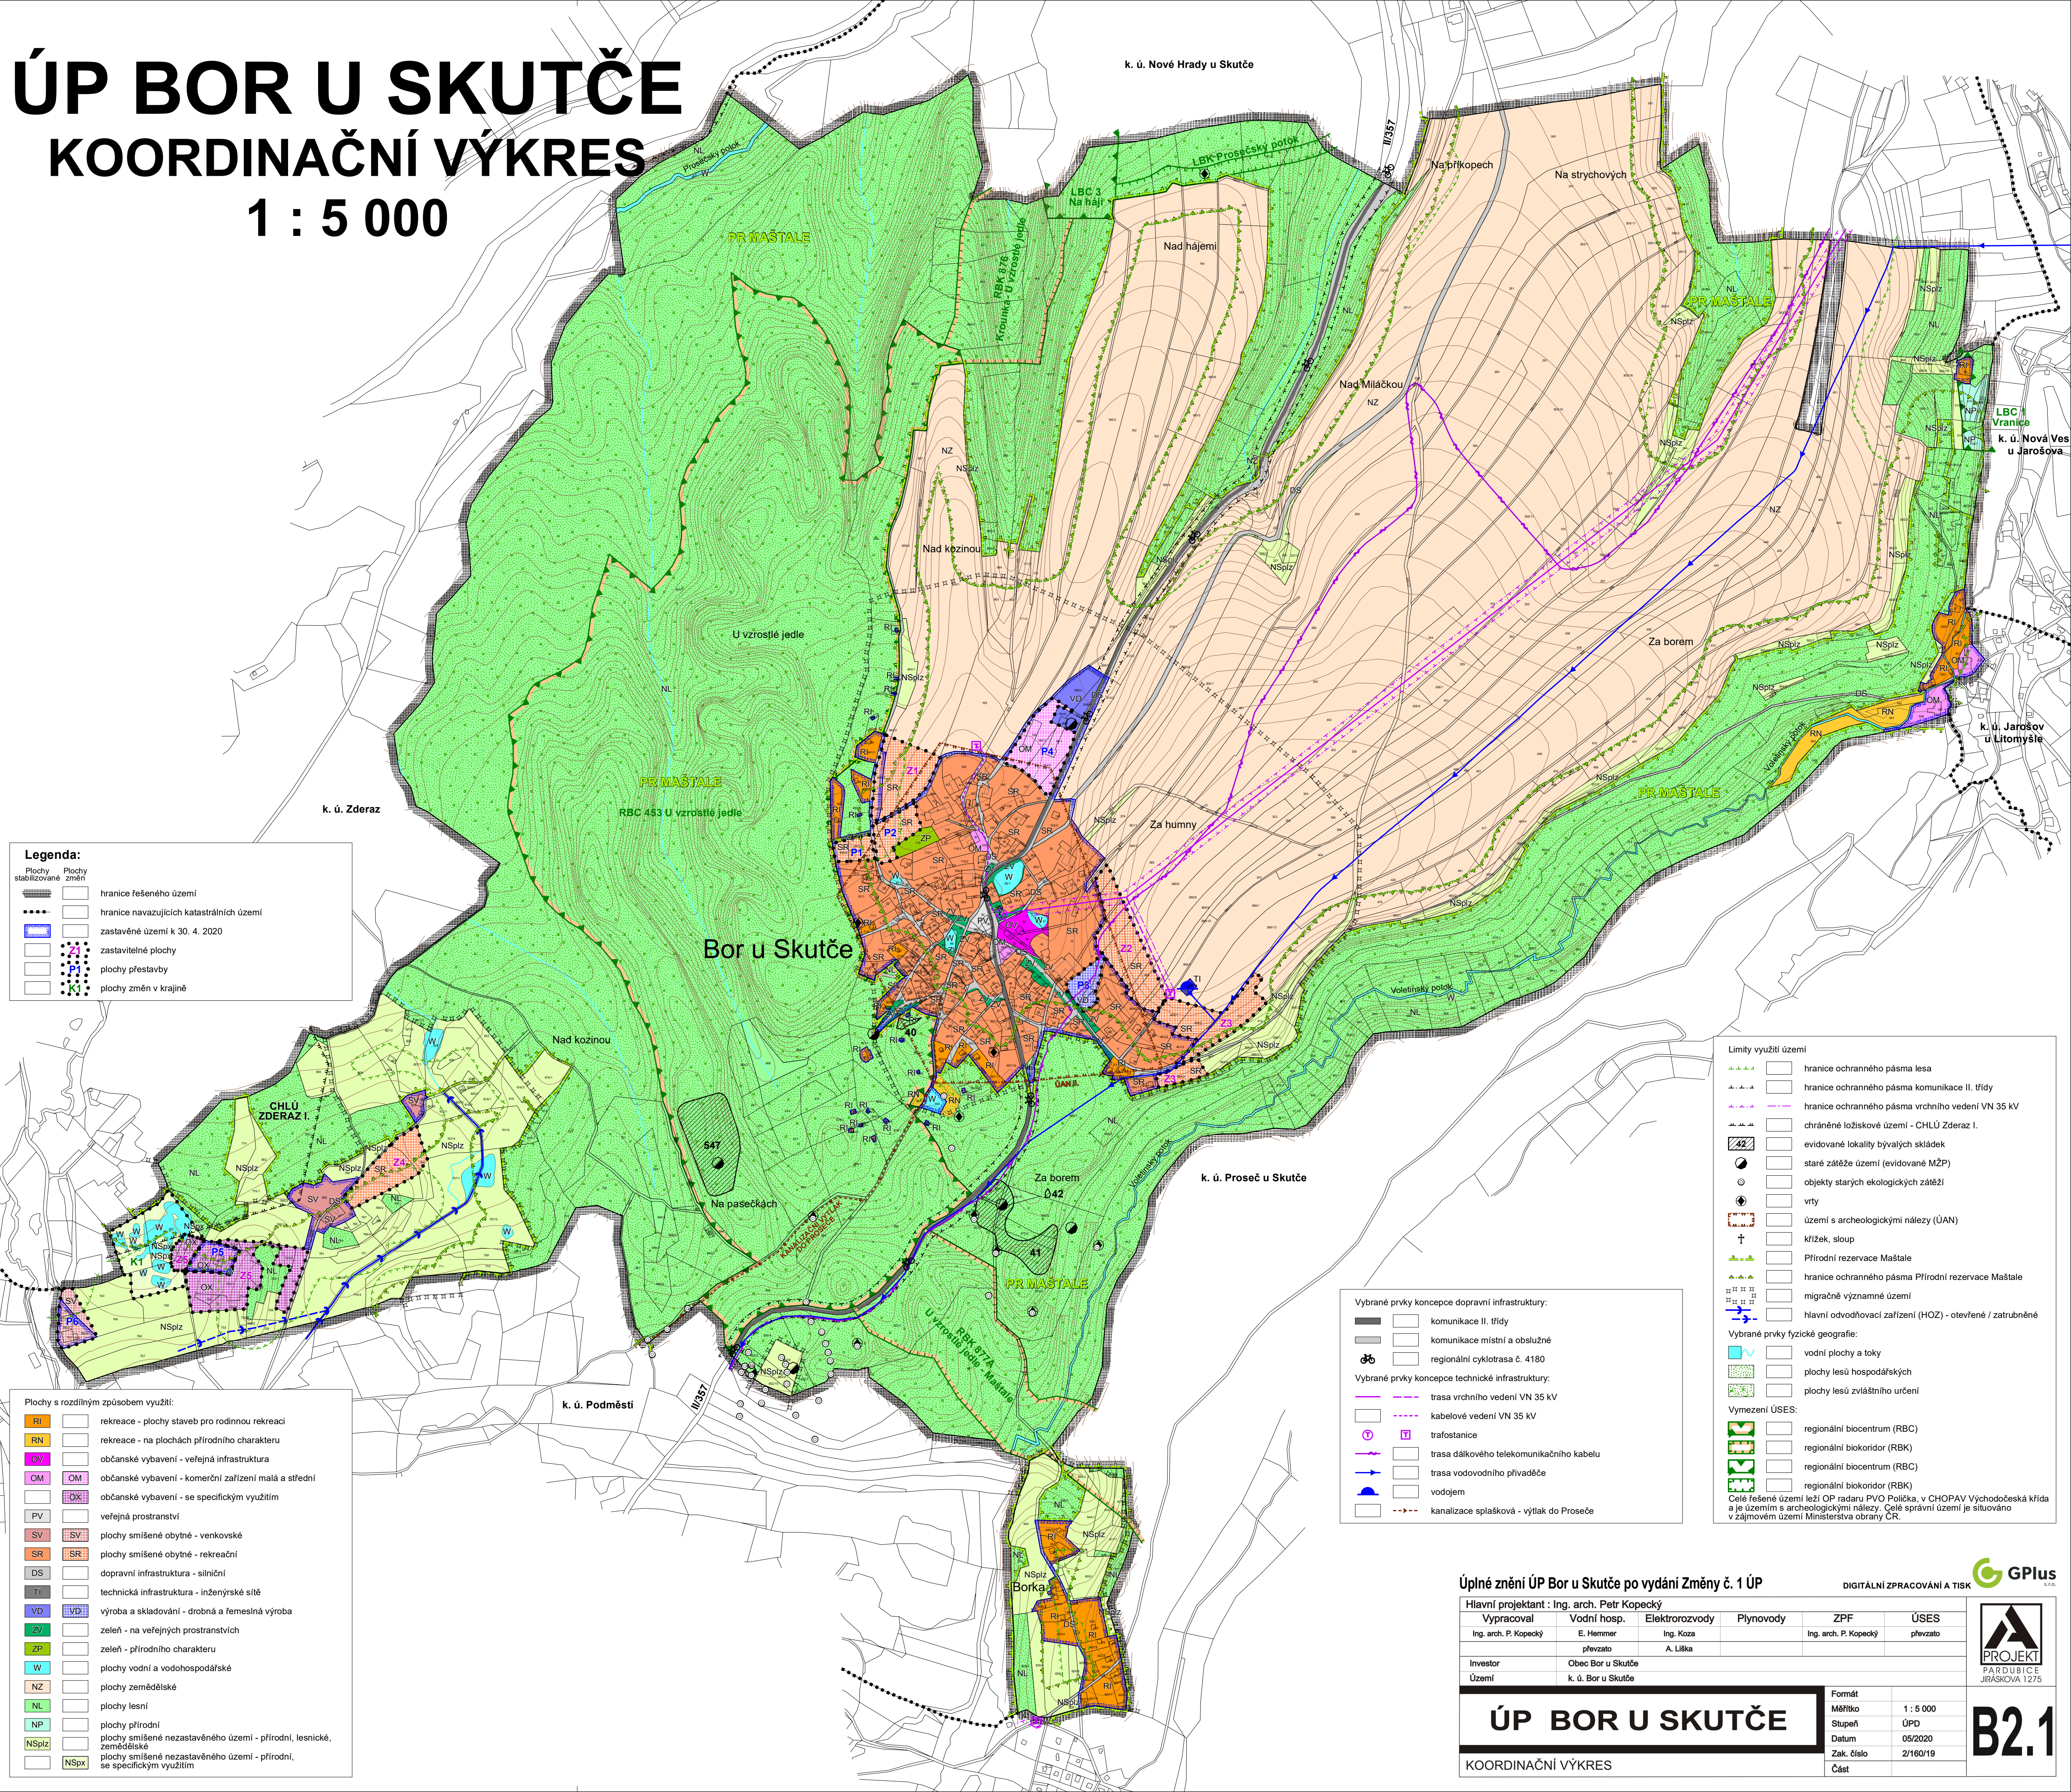

Legenda:

	Plochy stabilizované
	Plochy změn
	hranice řešeného území
	hranice navazujících katastrálních území
	zastavěné území k 30. 4. 2020
	zastavitelné plochy
	plochy přestavby
	plochy změn v krajině

Plochy s rozdílným způsobem využití:

RI	rekreace - plochy staveb pro rodinnou rekreaci
RN	rekreace - na plochách přírodního charakteru
OV	občanské vybavení - veřejná infrastruktura
OM	občanské vybavení - komerční zařízení malá a střední
OX	občanské vybavení - se specifickým využitím
PV	veřejná prostranství
SV	plochy smíšené obytné - venkovské
SR	plochy smíšené obytné - rekreační
DS	dopravní infrastruktura - silniční
TI	technická infrastruktura - inženýrské sítě
VD	výroba a skladování - drobná a řemeslná výroba
ZV	zeleň - na veřejných prostranstvích
ZP	zeleň - přírodního charakteru
W	plochy vodní a vodohospodářské
NZ	plochy zemědělské
NL	plochy lesní
NP	plochy přírodní
NSplz	plochy smíšené nezastavěného území - přírodní, lesnické, zemědělské
NSpx	plochy smíšené nezastavěného území - přírodní, se specifickým využitím

Vybrané prvky koncepce dopravní infrastruktury:

	komunikace II. třídy
	komunikace místní a obslužné
	regionální cyklotrasa č. 4180

Vybrané prvky koncepce technické infrastruktury:

	trasa vrchního vedení VN 35 kV
	kabelové vedení VN 35 kV
	trafostanice
	trasa dálkového telekomunikačního kabelu
	trasa vodovodního přívadče
	vodojem
	kanalizace splašková - výtlačk do Proseče

Limity využití území

	hranice ochranného pásma lesa
	hranice ochranného pásma komunikace II. třídy
	hranice ochranného pásma vrchního vedení VN 35 kV
	chráněné ložiskové území - CHLÚ Zderaz I.
	evidované lokality bývalých skládek
	staré zátěže území (evidované MŽP)
	objekty starých ekologických zátěží
	vrty
	území s archeologickými nálezy (ÚAN)
	křížek, sloup
	Přírodní rezervace Maštale
	hranice ochranného pásma Přírodní rezervace Maštale
	migračně významné území
	hlavní odvodňovací zařízení (HOZ) - otevřené / zatrubněné

Vybrané prvky fyzické geografie:

	vodní plochy a toky
	plochy lesů hospodářských
	plochy lesů zvláštního určení

Vymezení ÚSES:

	regionální biocentrum (RBC)
	regionální biokoridor (RBK)
	regionální biocentrum (RBC)
	regionální biokoridor (RBK)

Celé řešené území leží OP radary PVO Polička, v CHOPAV Východočeská křída a je územím s archeologickými nálezy. Celé správní území je situováno v zájmovém území Ministerstva obrany ČR.

Úplné znění ÚP Bor u Skutče po vydání Změny č. 1 ÚP

Hlavní projektant : Ing. arch. Petr Kopecký							
Vypracoval	Vodní hosp.	Elektrozvody	Plynovody	ZPF	ÚSES		
Ing. arch. P. Kopecký	E. Hemmer	Ing. Koza		Ing. arch. P. Kopecký	převzato		
Investor	Obec Bor u Skutče						
Území	k. ú. Bor u Skutče						
<div>ÚP BOR U SKUTČE</div> <div>KOORDINAČNÍ VÝKRES</div>						Formát	
						Měřítko	1 : 5 000
						Stupeň	ÚPD
						Datum	05/2020
						Zak. číslo	2/160/19
						Část	

B2.1