


# Změna č.1 ÚP LUKAVICE

## KOORDINAČNÍ VÝKRES

### 1 : 5 000

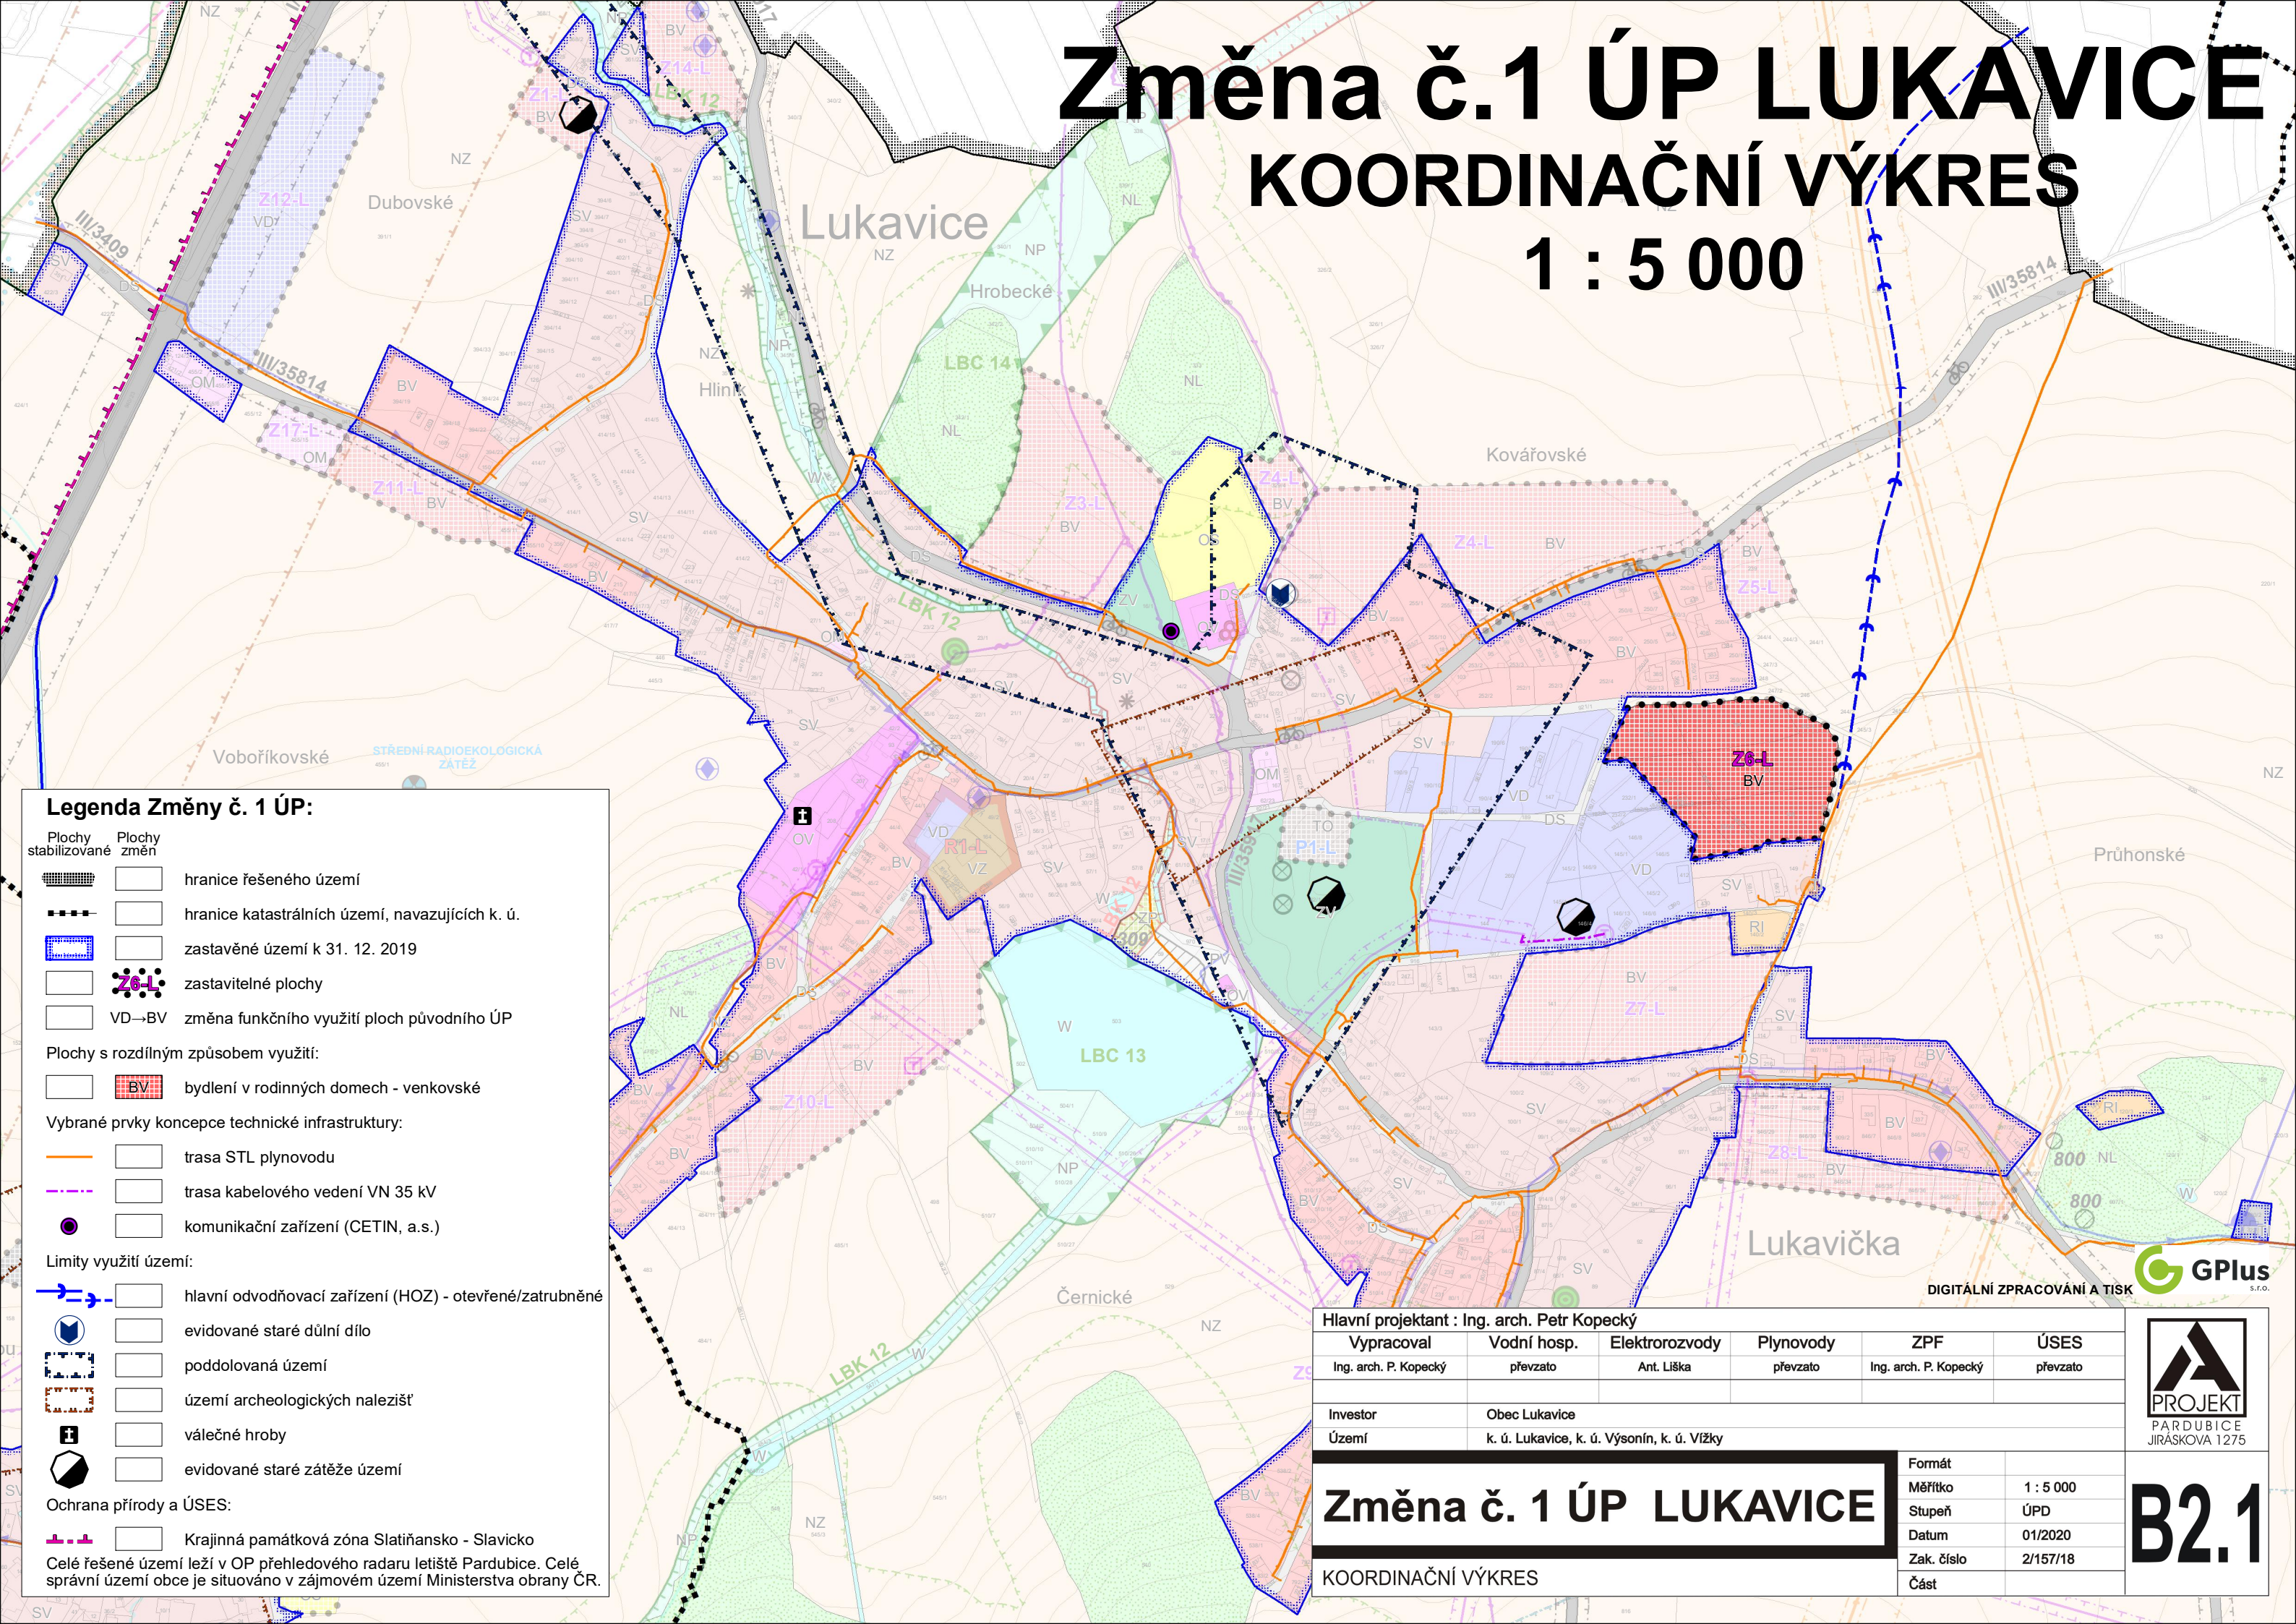

#### Legenda Změny č. 1 ÚP:

- Plochy stabilizované Plochy změn
- hranice řešeného území
  - hranice katastrálních území, navazujících k. ú.
  - zastavěné území k 31. 12. 2019
  - zastavitelné plochy
  - VD→BV změna funkčního využití ploch původního ÚP

#### Plochy s rozdílným způsobem využití:

- bydlení v rodinných domech - venkovské

#### Vybrané prvky koncepce technické infrastruktury:

- trasa STL plynovodu
- trasa kabelového vedení VN 35 kV
- komunikační zařízení (CETIN, a.s.)

#### Limity využití území:

- hlavní odvodňovací zařízení (HOZ) - otevřené/zatrubněné
- evidované staré důlní dílo
- poddolovaná území
- území archeologických nálezů
- válečné hroby
- evidované staré zátěže území

#### Ochrana přírody a ÚSES:

- Krajinná památková zóna Slatiňansko - Slavicko

Celé řešené území leží v OP přehledového radaru letiště Pardubice. Celé správní území obce je situováno v zájmovém území Ministerstva obrany ČR.

Hlavní projektant : Ing. arch. Petr Kopecký

Vypracoval	Vodní hosp.	Elektroinženýry	Plynovody	ZPF	ÚSES
Ing. arch. P. Kopecký	převzato	Ant. Liška	převzato	Ing. arch. P. Kopecký	převzato
Investor	Obec Lukavice				
Území	k. ú. Lukavice, k. ú. Výsonín, k. ú. Vízky				

## Změna č. 1 ÚP LUKAVICE

KOORDINAČNÍ VÝKRES

Formát	
Měřítko	1 : 5 000
Stupeň	ÚPD
Datum	01/2020
Zak. číslo	2/157/18
Část	



# B2.1