


VÝKRES ŠIRŠÍCH VZTAHŮ

1 : 25 000

S

ÚZEMNÍ PLÁN MORAŠICE

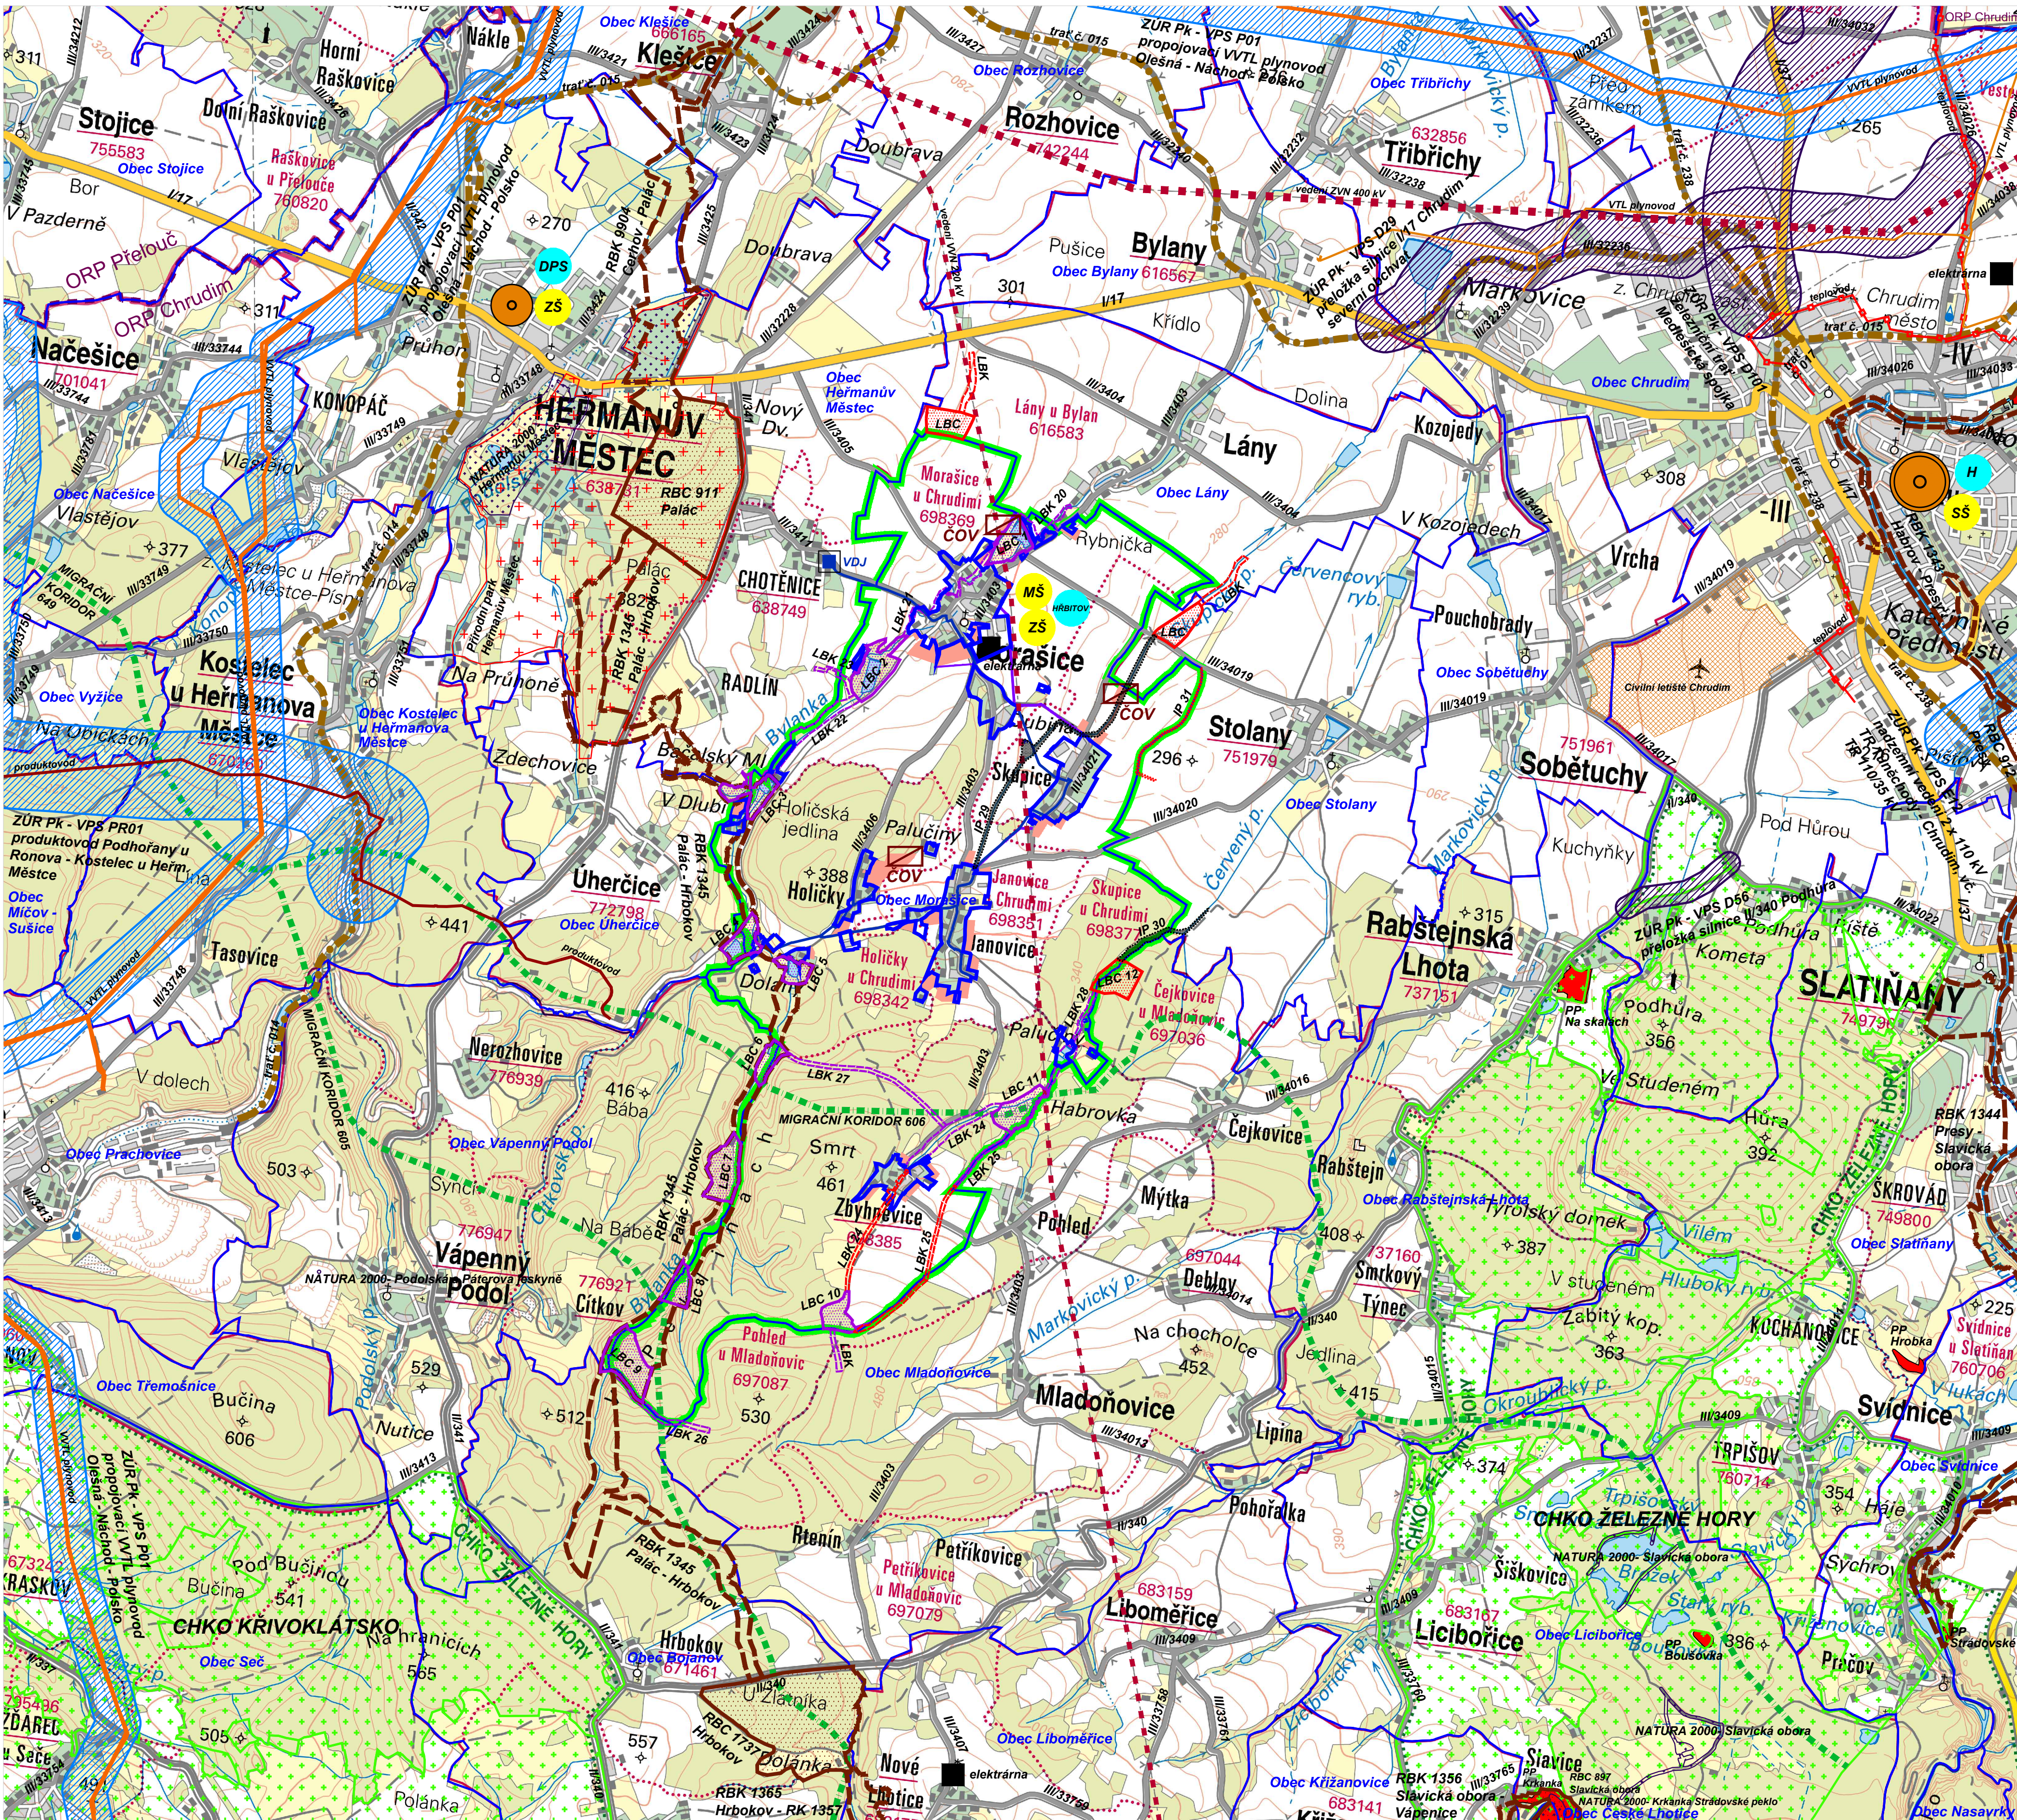

LEGENDA

- hranice řešeného území
- hranice obce
- hranice ORP
- hranice zastavěného území (ÚP Morašice)
- zastavitelné plochy (ÚP Morašice)
- koridory technické infrastruktury (ÚP Morašice)

Zásady územního rozvoje Pardubického kraje

- koridory dopravní infrastruktury - veřejně prospěšné stavby
- koridory technické infrastruktury - veřejně prospěšné stavby

Občanská infrastruktura - vazby

- vazba - obec s rozšířenou působností
- vazba - obec s pověřeným obecním úřadem
- MS

vazba - mateřská škola
- ZŠ

vazba - základní škola
- SŠ

vazba - střední školství
- H

vazba - nemocnice
- DPS

vazba - domov s pečovatelskou službou
- Hřbitov

vazba - hřbitov

Dopravní infrastruktura

- silnice I. třídy
- silnice II. třídy
- silnice III. třídy
- železnice
- letišťe

Technická infrastruktura

- vedení ZVN 400 kV
- vedení VVN 220 kV
- elektrárna
- produktovod
- horkovod
- VVTL plynovod
- VTL plynovod

Technická infrastruktura - s vazbou na obec Morašice

- vodojem
- vodovod
- čOV navržena čistírna odpadních vod

ÚSES a ochrana přírody

- IP

interakční prvek
- IP

interakční prvek - nefunkční
- LBC

lokální biocentrum
- LBC

lokální biocentrum - nefunkční
- LBK

lokální biokoridor
- LBK

lokální biokoridor - nefunkční
- RBC

regionální biocentrum
- RBK

regionální biokoridor
- migrační koridory
- chráněná krajinná oblast
- NATURA 2000
- přírodní park
- přírodní památka (PP)

PARÉ

ÚZEMNÍ PLÁN MORAŠICE - ODŮVODNĚNÍ

VÝKRES ŠIRŠÍCH VZTAHŮ

Pořizovatel	MěÚ Chrudim, odbor územního plánování a reg. rozvoje
Schvalující orgán	Zastupitelstvo obce Morašice
Zpracovatel	Atelier M.A.A.T., s. r. o.
Zodpov. projektant	Ing. arch. Martin Jirovský, Ph. D., ČKA 03 311
Datum: červen 2016	Fáze: čístopis

M 1 : 25 000