


ÚP ROZHovice

VÝKRES KONCEPCE VEŘEJNÉ INFRASTRUKTURY - ENERGETIKA

1 : 5 000

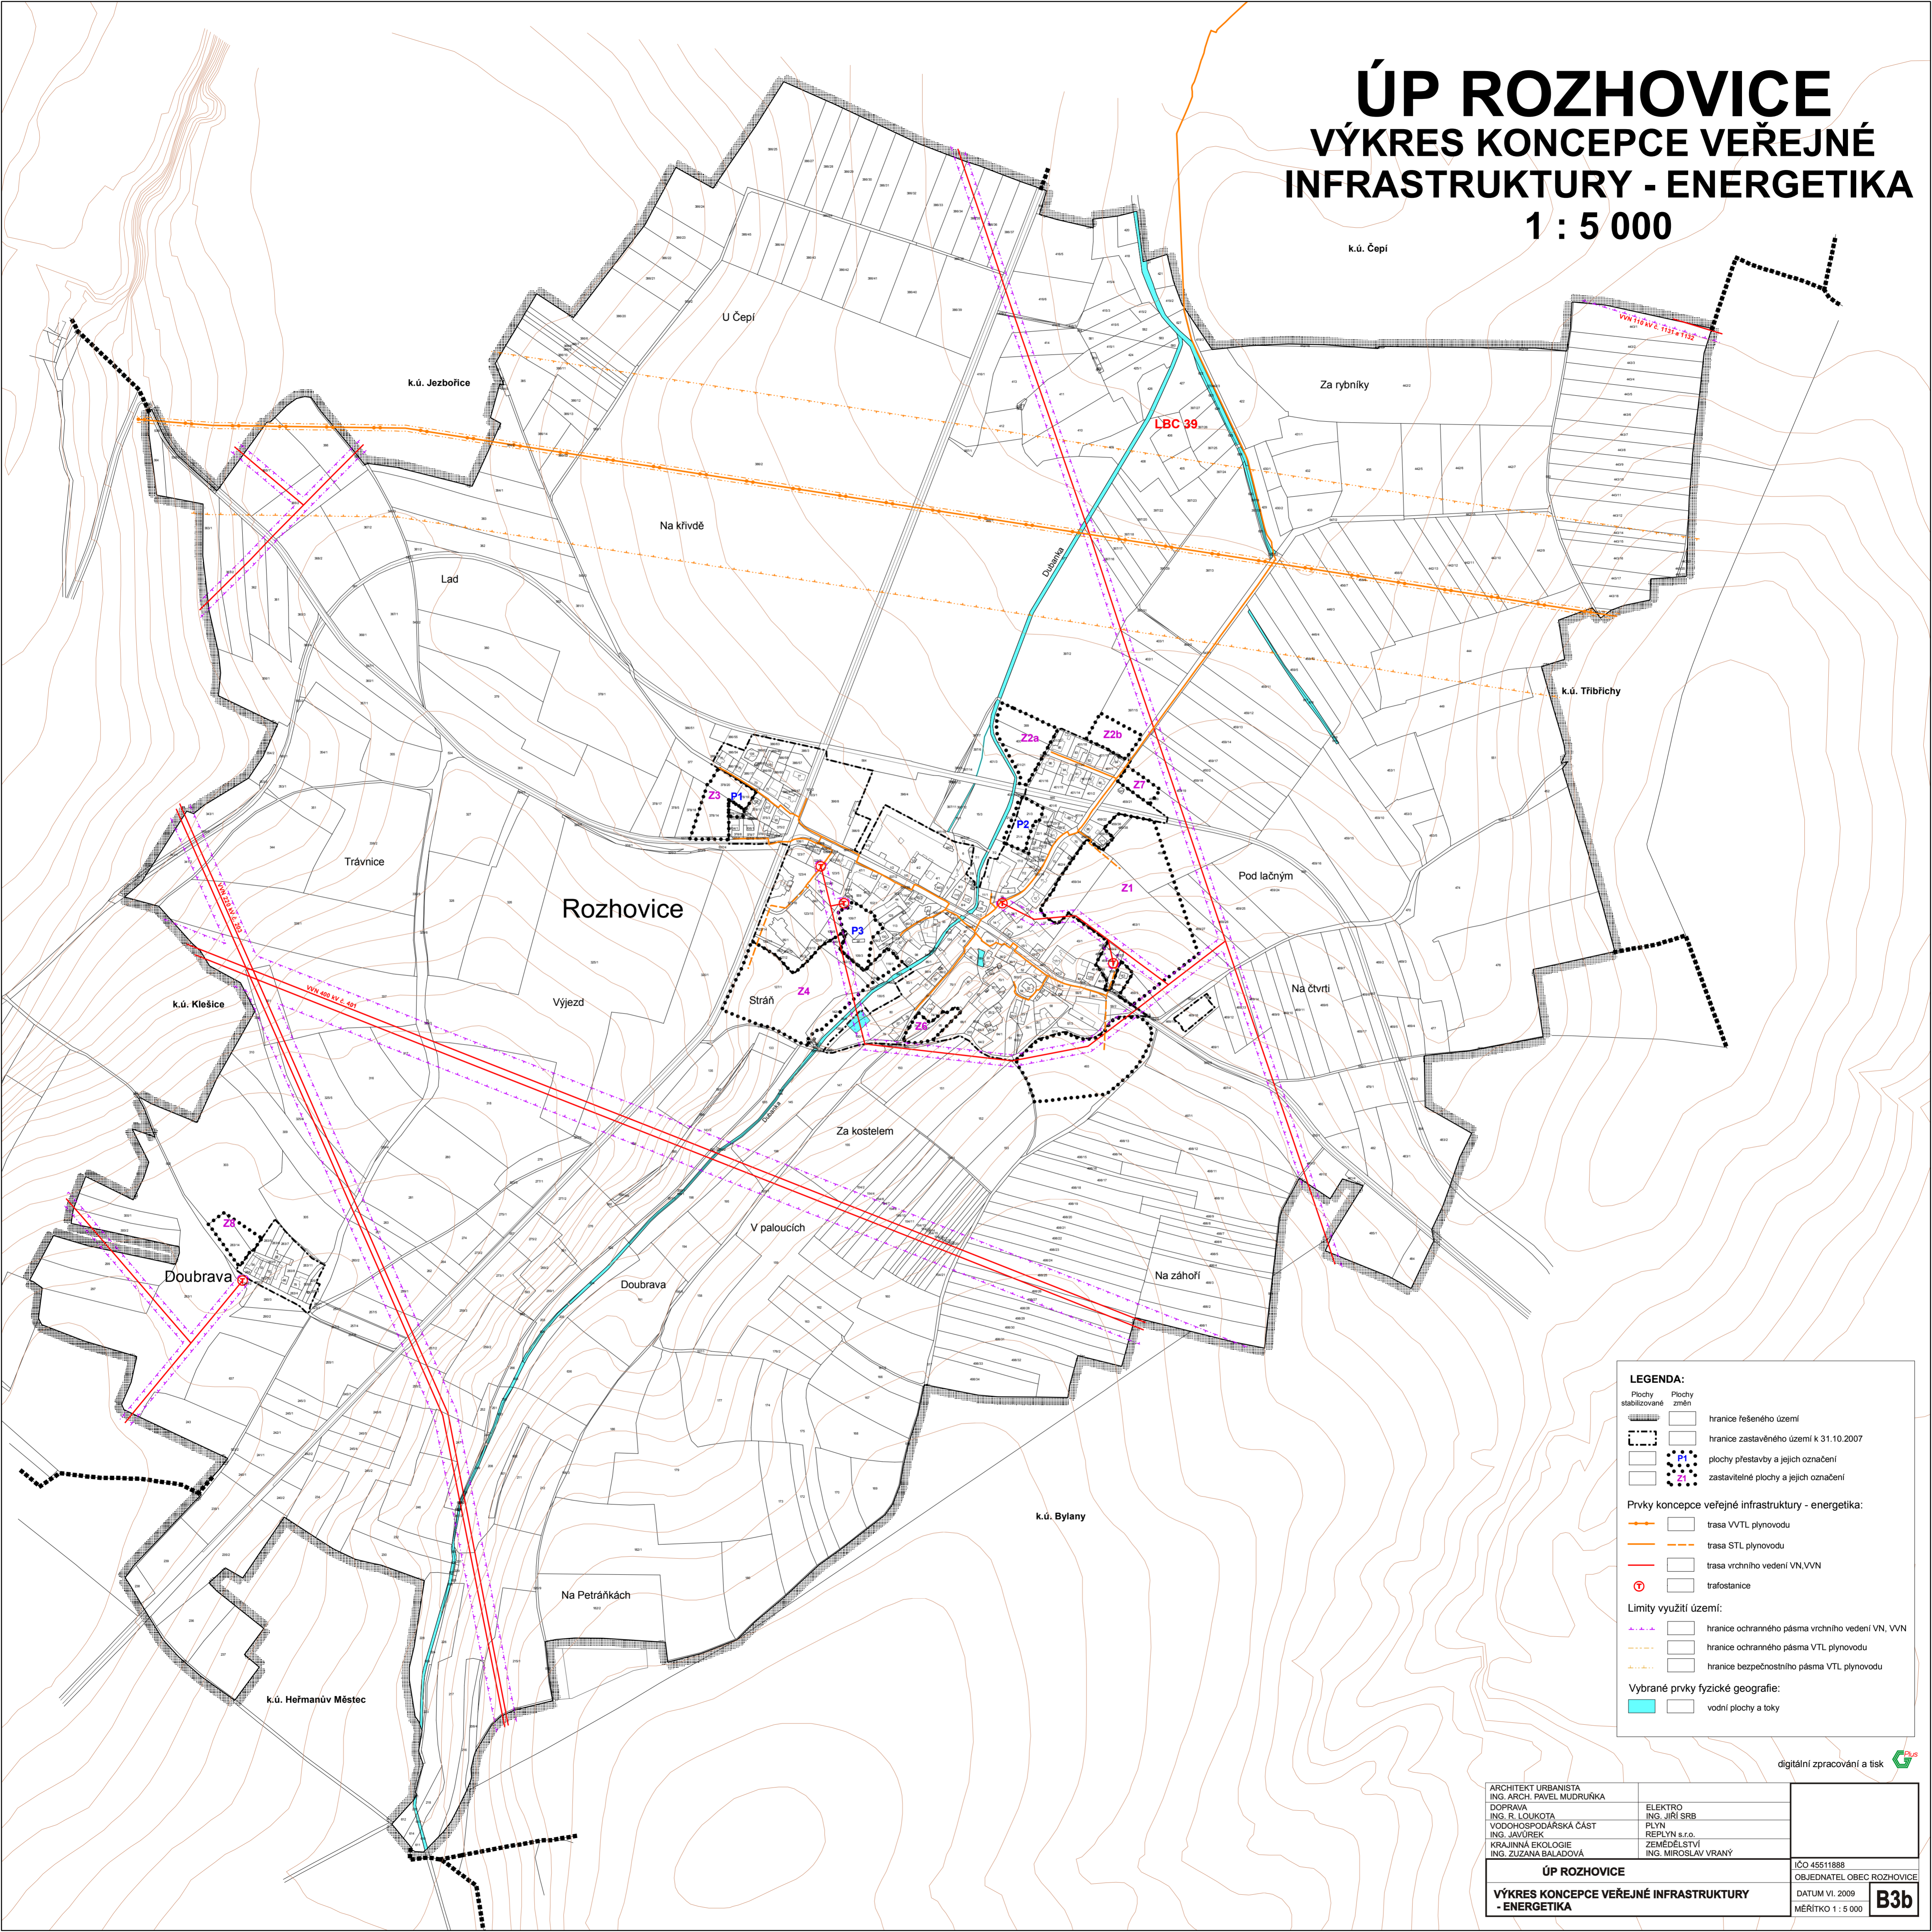

LEGENDA:

Plochy stabilizované Plochy změn

— hranice řešeného území
— hranice zastavěného území k 31.10.2007
— plochy přestavby a jejich označení
— zastavitelné plochy a jejich označení

Prvky konceptu veřejné infrastruktury - energetika:

— trasa VVTL plynovodu
— trasa STL plynovodu
— trasa vrchního vedení VN,VN
— trafostanice

Limity využití území:

— hranice ochranného pásma vrchního vedení VN, VVN
— hranice ochranného pásma VTL plynovodu
— hranice bezpečnostního pásma VTL plynovodu

Vybrané prvky fyzické geografie:

— vodní plochy a toky

digitální zpracování a tisk

ARCHITEKT URBANISTA ING. ARCH. PAVEL MUDRUŠKA	ELEKTRO ING. JIŘÍ SRB	IČO 45511888 OBJEDNATEL OBEC ROZHovice DATUM VI. 2009 MĚŘÍTKO 1 : 5 000
DOPRAVA ING. R. LOUKOTA	PLYN REFLYN s.r.o.	
VODOHOSPODÁŘSKÁ ČÁST ING. JAVŮREK	ZEMĚDĚLSTVÍ ING. MIROSLAV VRANÝ	
KRAJINNÁ EKOLOGIE ING. ZUZANA BALADOVÁ		
ÚP ROZHovice VÝKRES KONCEPCE VEŘEJNÉ INFRASTRUKTURY - ENERGETIKA		B3b